


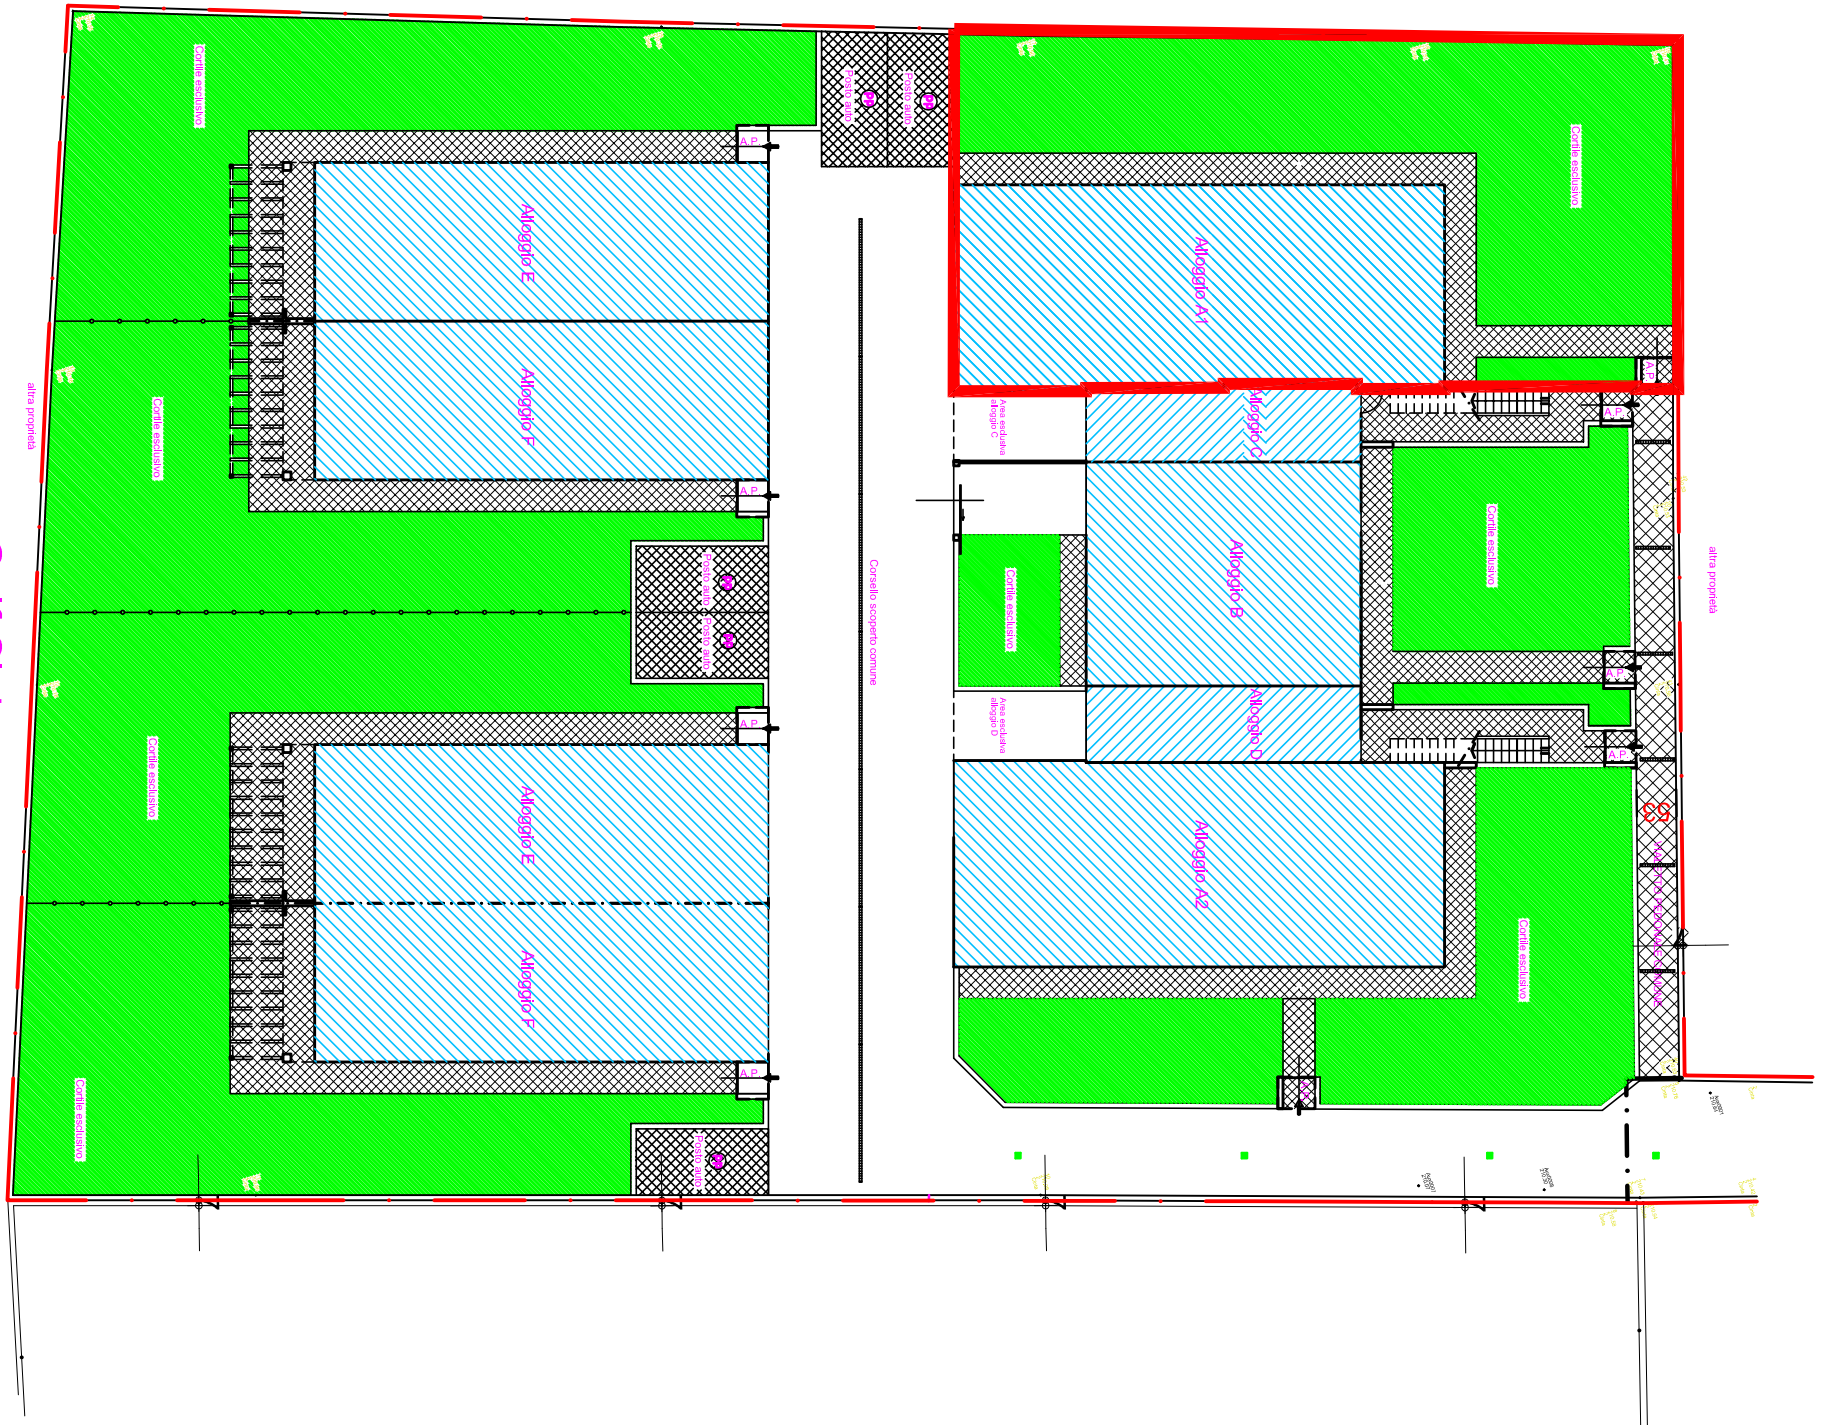

Borgo Antico Costruzioni s.r.l.
via Arenore 9 Dalmine (BG) 345 4670403 borgoanticocostruzioni@gmail.com

Alloggio	Tipologia	Superficie commerciale (mq)	Sup. ragguagliate
A1	Alloggio Piano terra	111,77	111,77
QUADRILocale	Alloggio Piano primo	31,13	0,00
	Autonessa		15,57
	Balconi		0,00
	Cortile e camminamenti	214,56	21,46
			148,79



QUADRILocale A1



PIANTE 1:100 - 1:50

RESIDENZA AURORA - CORTE FRANCA (BS)

Redazione Tavola e Progetto: Arch. Alessio G. Negri

Studio: via Bergamo n° 35 - 24055 Cologno al Serio (Bg) Tel. 035897411 - email: info@negri@gmail.com

N.B: Rappresentazione grafica puramente indicativa, non vincolante ai fini contrattuali, soggetta a possibili modifiche da parte promittente venditrice

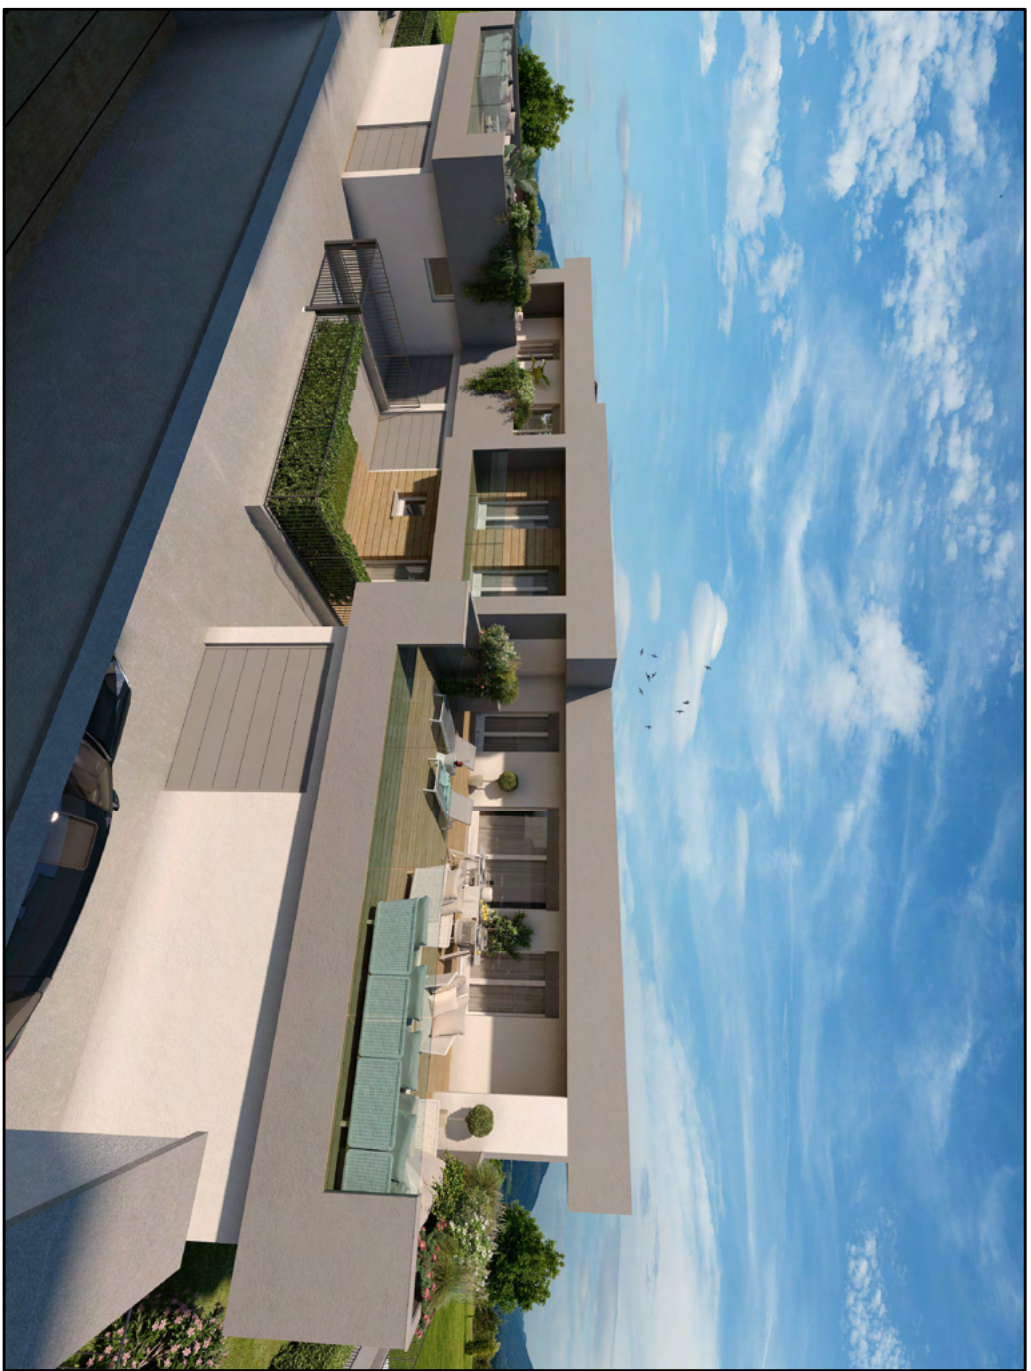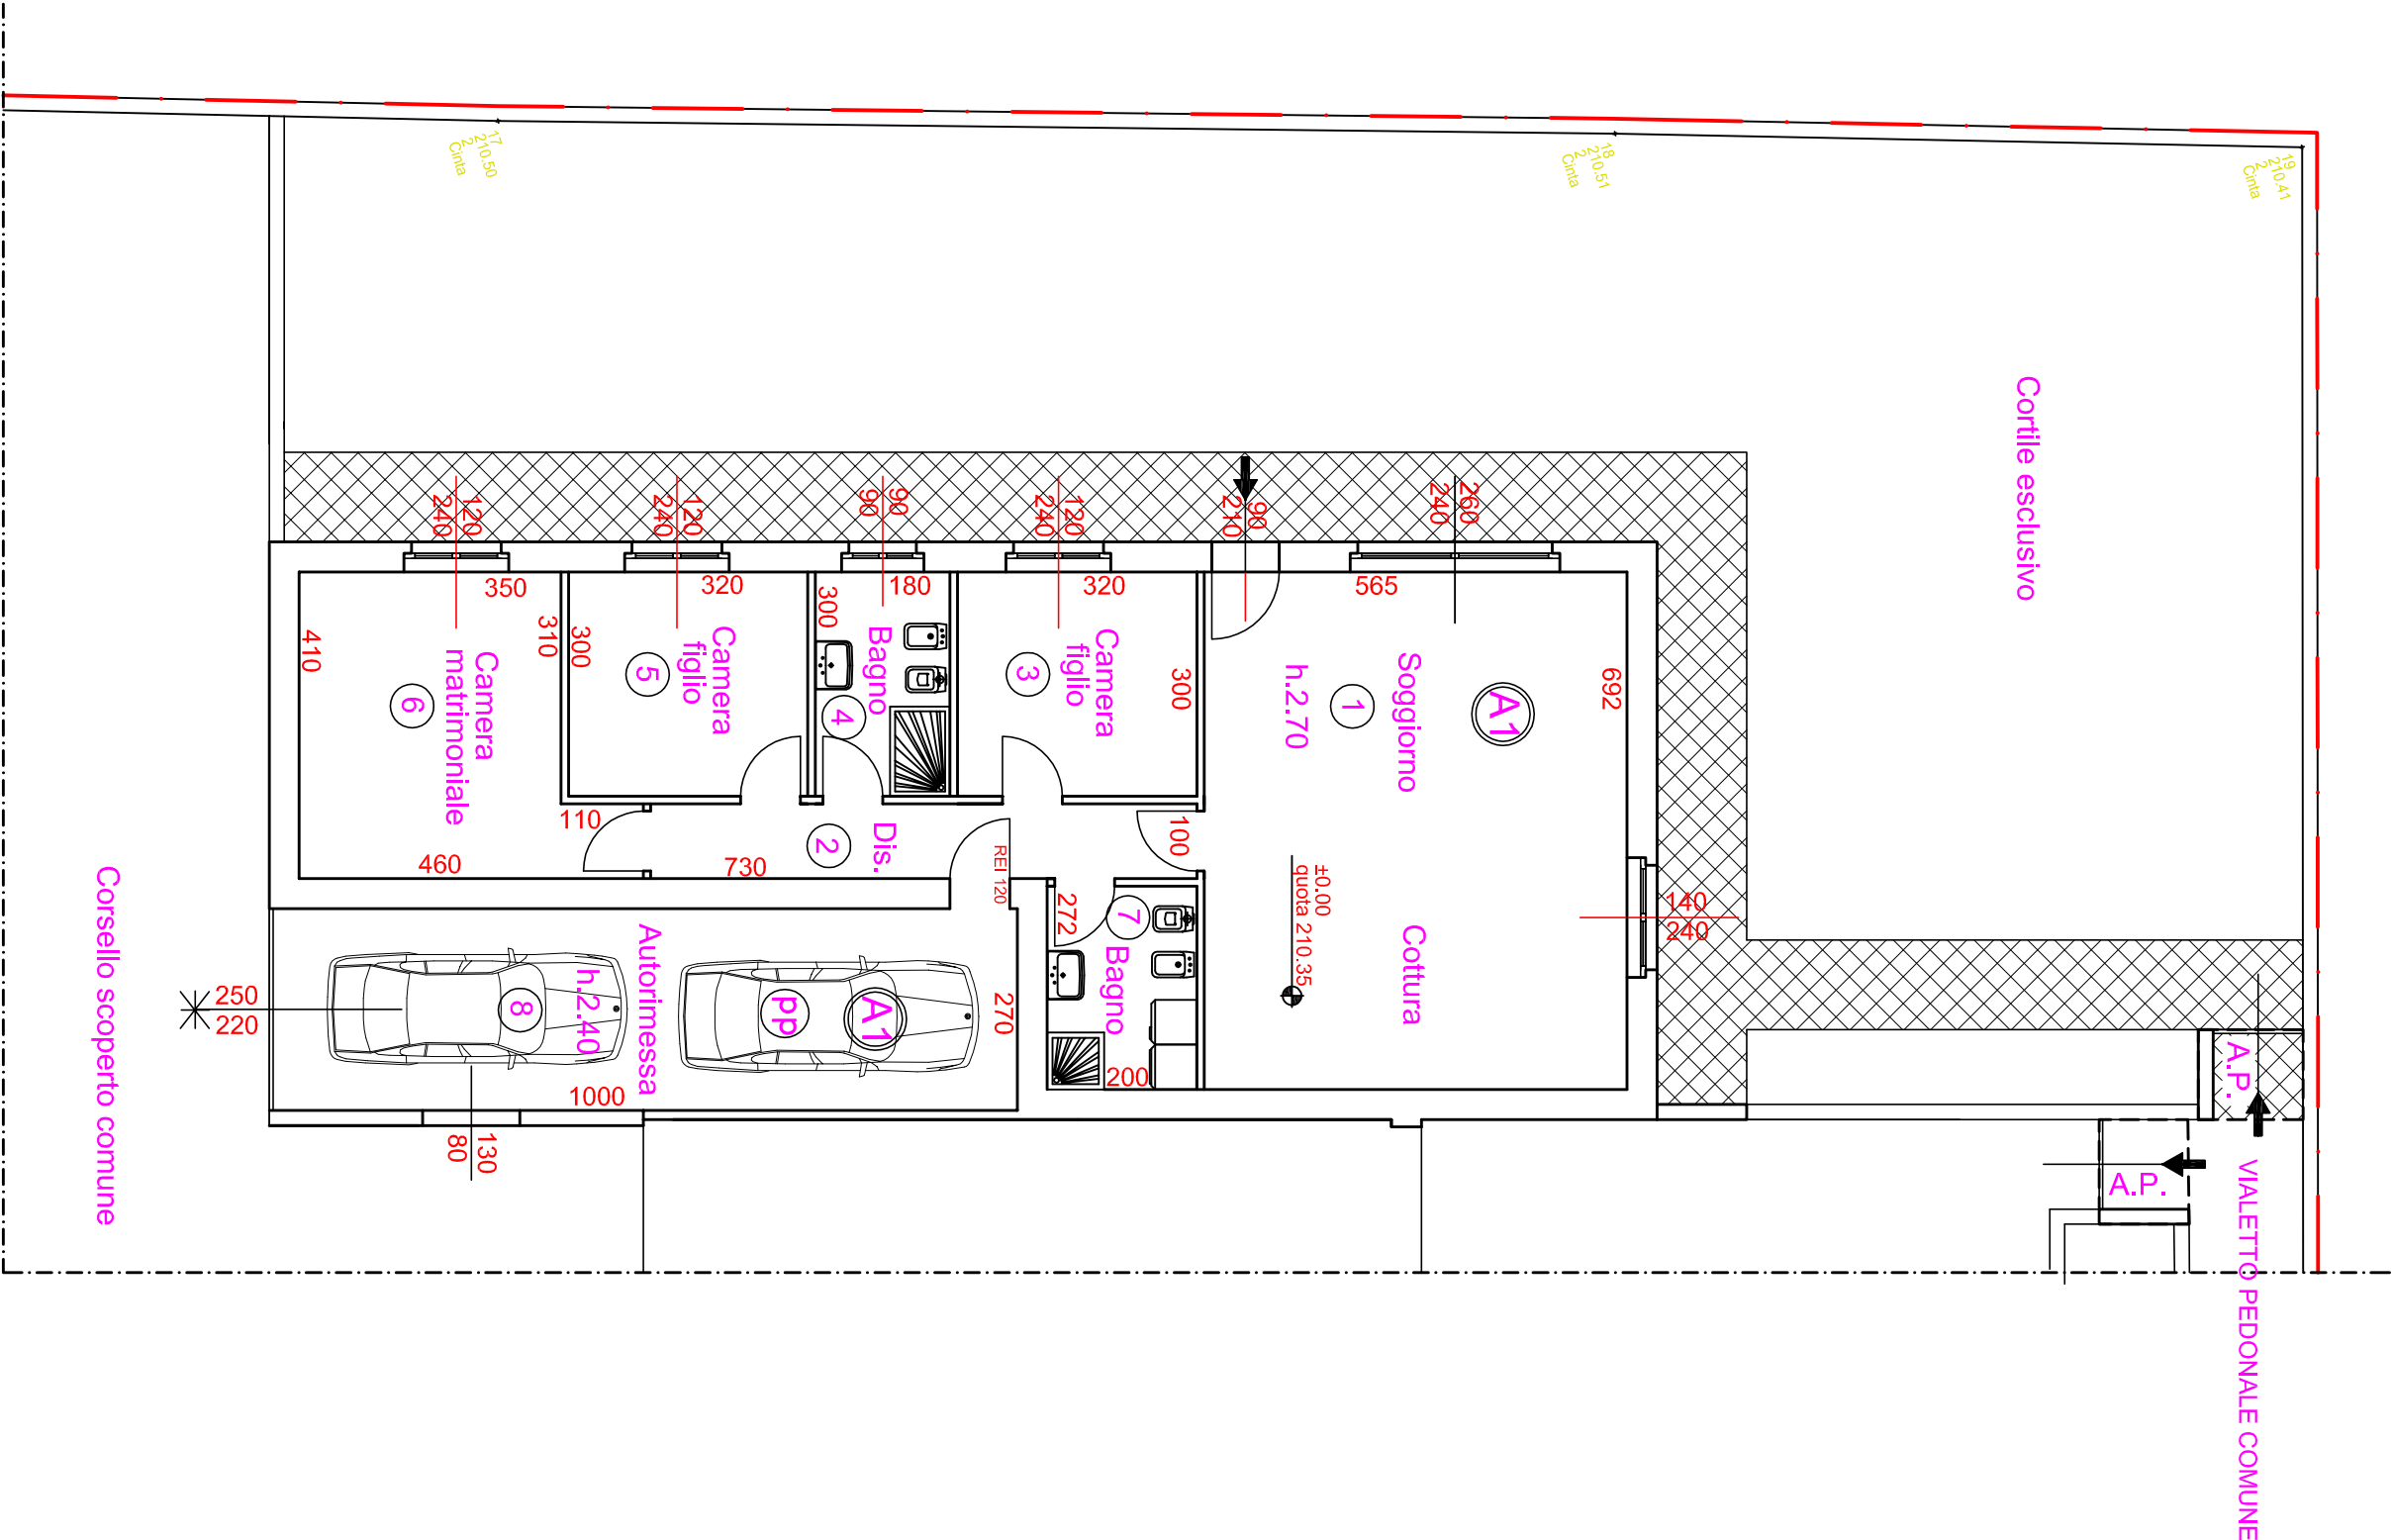

PIANTA PIANO TERRA

Corsello scoperto comune

