

MODULARIO
F. C. N. 481



MINISTERO DELLE FINANZE
DIREZIONE GENERALE DEL CATASTO E DEI SERVIZI TECNICI ERARIALI

MOD. B (Nuovo Catasto Edilizio Urbano)


NUOVO CATASTO EDILIZIO URBANO

REG. ELETTORE I P. C. E. S. P. 1939, n. 602

Planimetria dell'immobile situato nel Comune di *Amatrice* Via *Fraz. Collemoresco*

Ditta *Cecchini Edoardo fu Marco*

Allegata alla dichiarazione presentata all'Ufficio *Tecnico Erariale* di *Rieti*

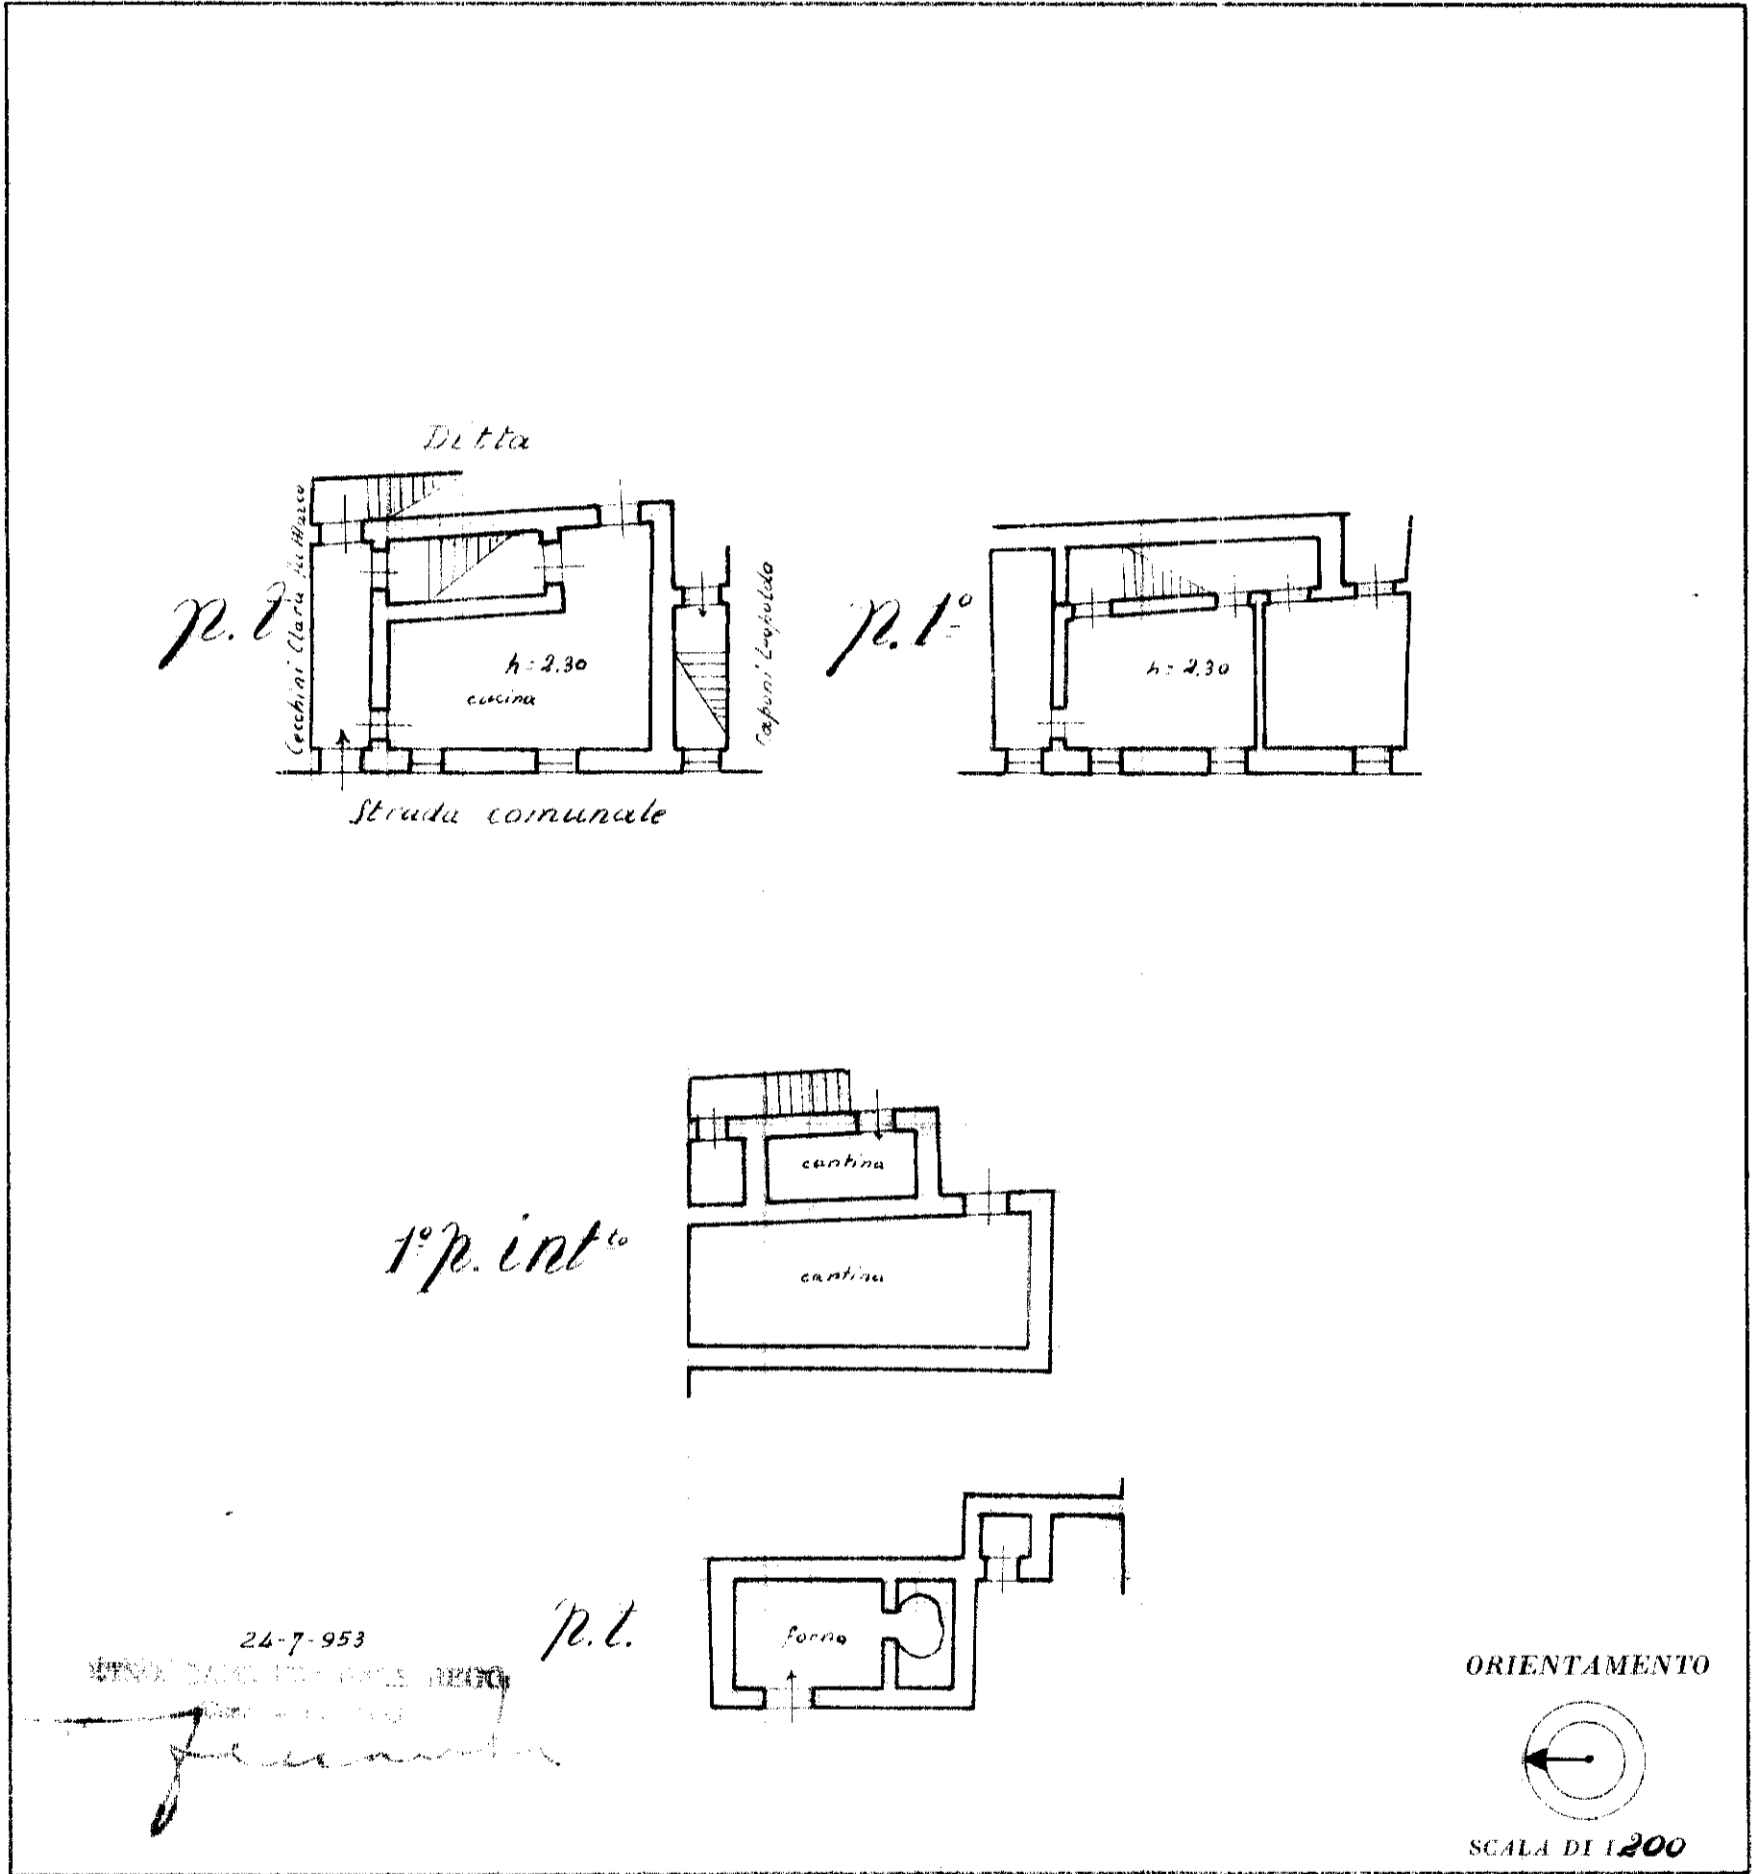

SPAZIO RISERVATO PER LE ANNOTAZIONI D'UFFICIO

DATA

PROT. N°

08204810

Completata dal *Geometra*
Carlotti Vittorio
(Titolo, nome e cognome del tecnico)
Iscritto all'Albo de *Geometri*
della Provincia di *Rieti*
DATA *12-7-953*
Firma *Geom. Vittorio Carlotti*

MODULARIO
F. - c. n. - 481



MINISTERO DELLE FINANZE
DIREZIONE GENERALE DEL CATASTO E DEI SERVIZI TECNICI ERARIALI

MOD. B (Nuovo Catasto Edilizio Urbano)

NUOVO CATASTO EDILIZIO URBANO

(R. DECRETO LEGISLATIVO 11/07/1939, N. 1363)

Planimetria dell'immobile situato nel Comune di *Amatrice*

in *Collemoresco* (Frazione)

Ditta *Cecchini Clara fu Marco*

Allegata alla dichiarazione presentata all'Ufficio *Tecnico Erariale*

di *Rieti*

p.t.

p.1°

1° p.int.

Ditta

h=2,30

cucina

strada comunale

Cecchini Edoardo fu Marco

ORIENTAMENTO

SCALA DI 1:200

12-7-953

ING. CAPO ERARIALE REG.

[Signature]

08204828

SPAZIO RISERVATO PER LE ANNOTAZIONI D'UFFICIO

DATA	
PROT. N°	

Compilato dal *Geometra*
Carlone Vittorio
(Titolo, nome e cognome del tecnico)

Iscritto all'Albo dei *Geometri*
della Provincia di *Rieti*

DATA *12-7-953*

Firma: *Geom. Vittorio Carlone*

ISTITUTO POLIGRAFICO DEL CATASTO