


STATO DI PROGETTO

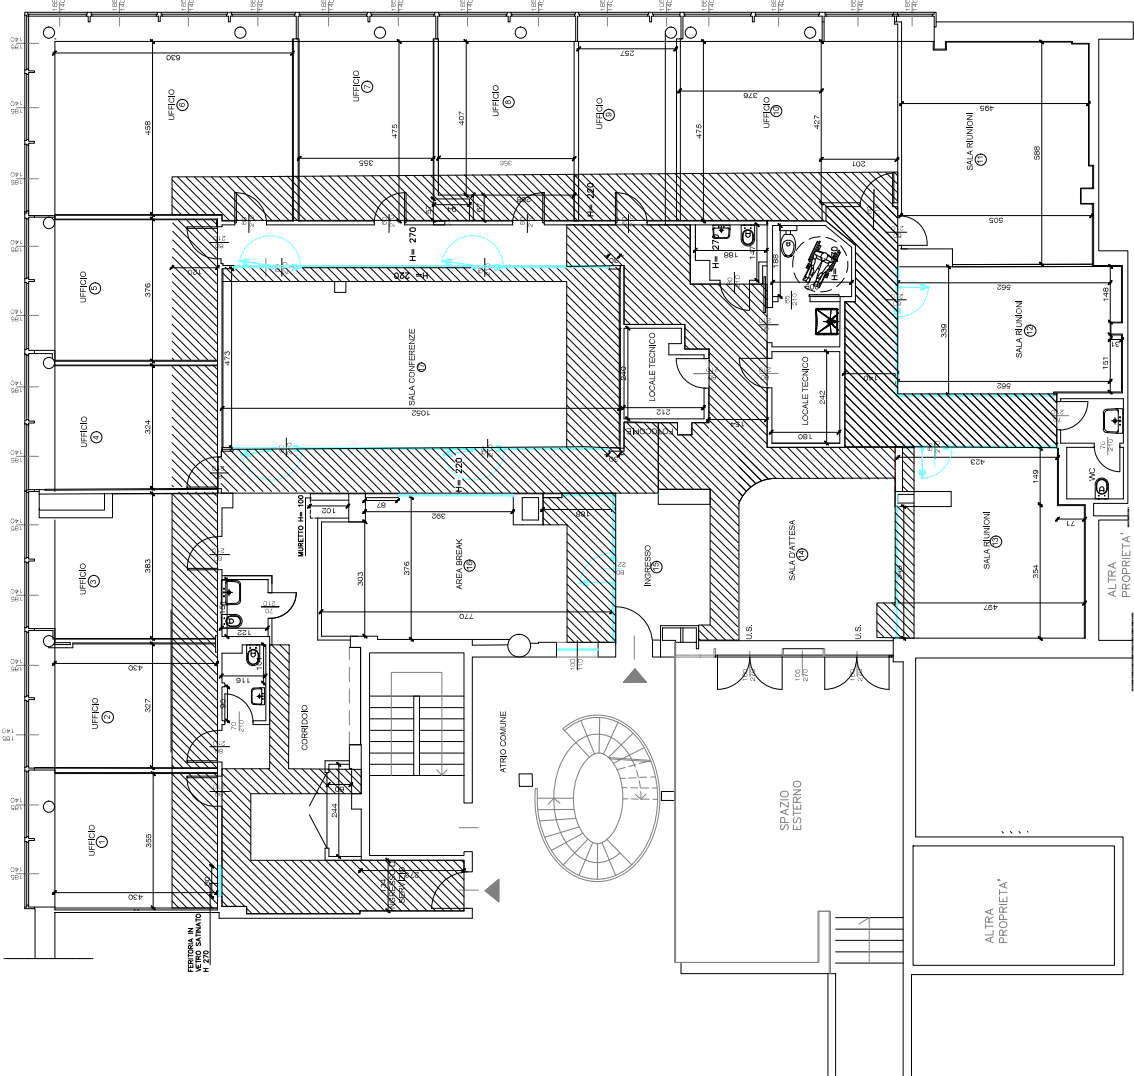

VERIFICA RAPPORTI AEROILLUMINANTI

n°	LOCALE	dim.	dim.	sup. mq.	L.	H	n°	Mc.	Rapp.
					semplice	semplice		semplice	illumin.
1	UFFICIO	4,30	3,55	15,27	1,05	2,40	5,8	0,24	0,24
2	UFFICIO	4,30	3,27	14,06	1,05	2,40	5,8	0,27	0,27
3	UFFICIO	4,30	3,83	16,47	1,05	2,40	5,8	0,31	0,31
4	UFFICIO	4,30	3,24	13,93	1,05	2,40	5,8	0,29	0,29
5	UFFICIO	4,30	3,76	16,17	1,05	2,40	5,8	0,32	0,32
6	UFFICIO	0,30	4,58	28,05	1,05	2,40	5,8	0,32	0,32
7	UFFICIO	3,55	4,75	16,88	1,05	2,40	5,8	0,30	0,30
8	UFFICIO	3,58	4,07	14,59	1,05	2,40	5,8	0,28	0,28
9	UFFICIO	2,57	4,75	12,21	1,05	2,40	5,8	0,24	0,24
10	UFFICIO	3,76	4,75	17,86	1,05	2,40	5,8	0,42	0,42
		2,51	4,27	26,44				0,20	0,20

L'illuminazione naturale dei locali è integrata con illuminazione artificiale secondo quanto prescritto da D.Lgs. 81/2008
Tutti i locali sono dotati di impianto di ventilazione ai sensi di legge.
I dati sono dati di VMC ai sensi dell'art. 107 del R.E.

Varianti CILA pg. 0161213 del 16/03/2023

COMUNE

MILANO

INDIRIZZO

Piazza della Trivulziana 4/A
Piano primo

COMITENTE

ITALBIOTEC SRL

TECNICO

CLAUDIA WELDA BORGONOVO
ARCHITETTO
VALE ROMAGNA 41-20133 MILANO

FORMATO

04

STATO DI PROGETTO

DATA

17/03/2023

SCALA

1:100