




LOTTO DI PROPRIETA'  
PLANIMETRIA GENERALE  
SCALA 1:200

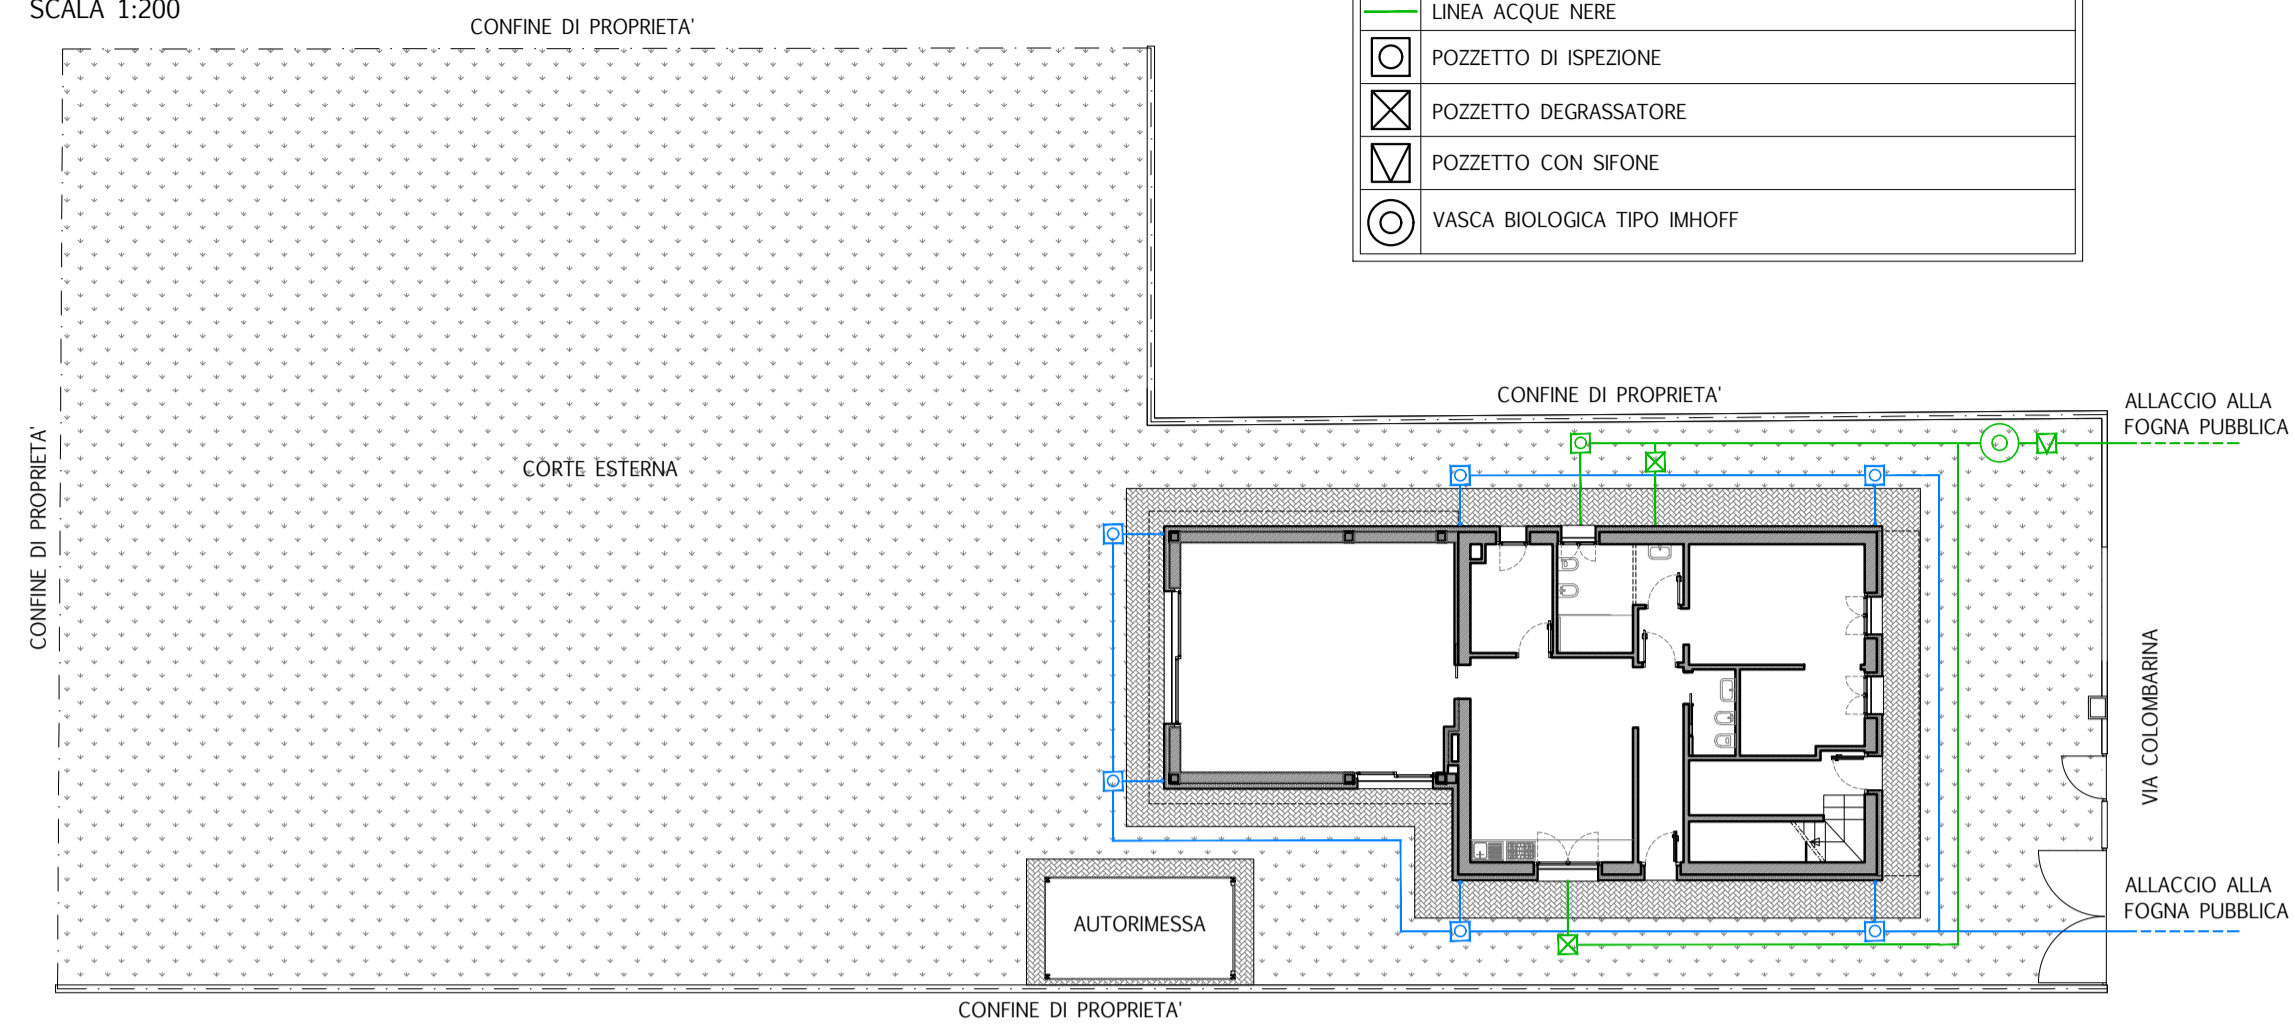


COPERTURA  
PIANTA  
SCALA 1:50

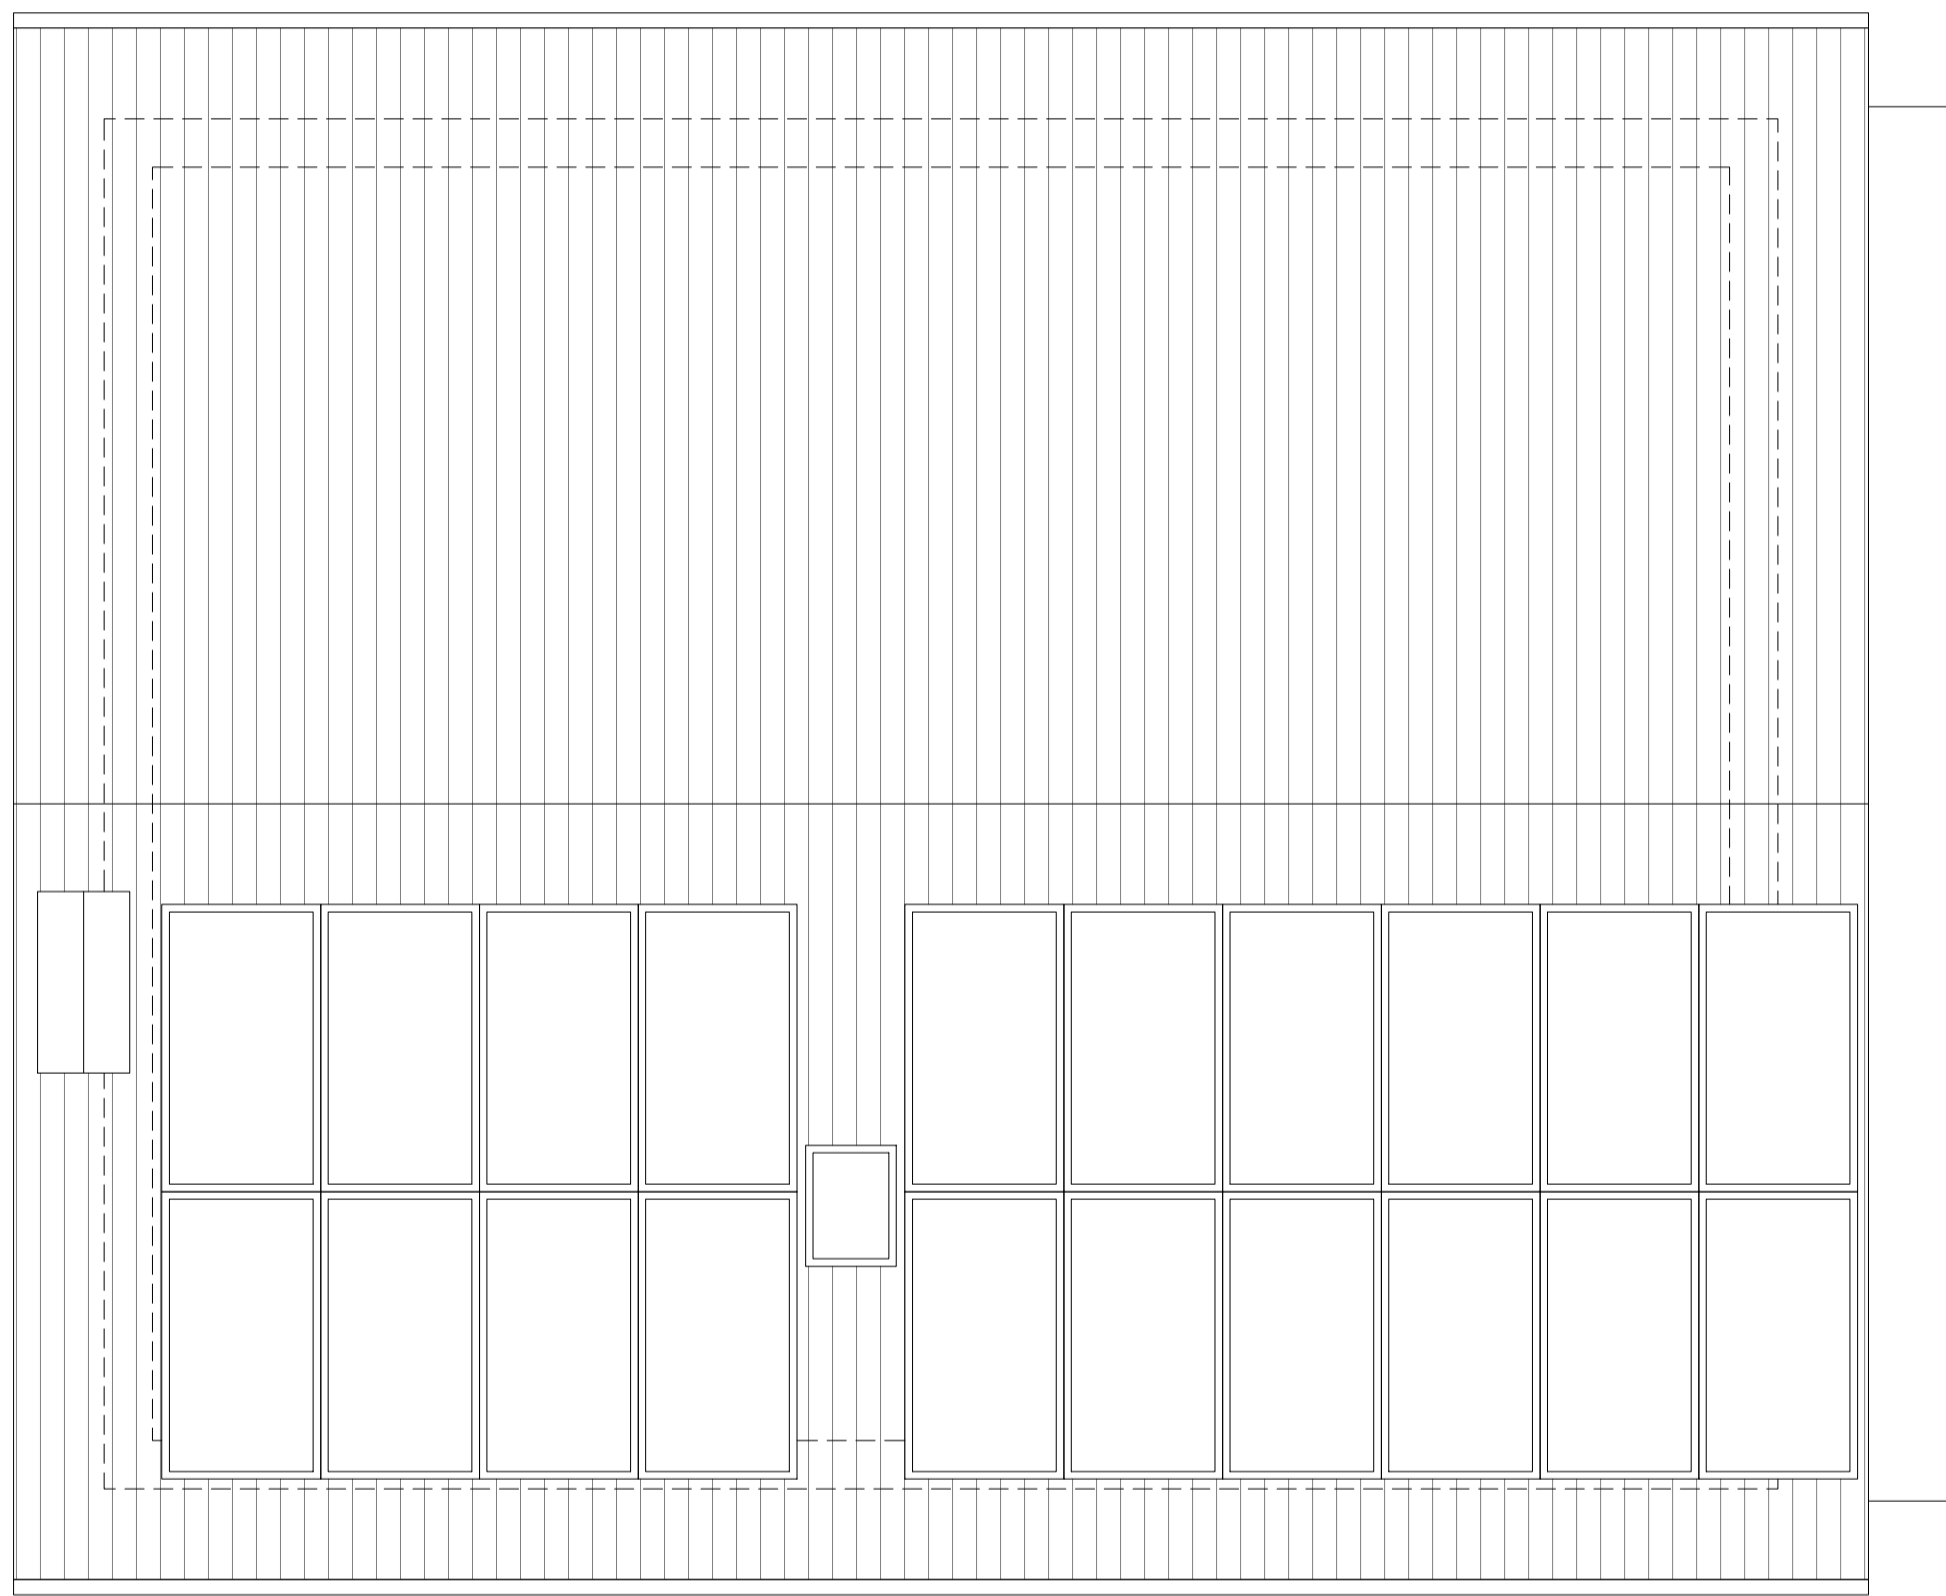

AUTORMESSA  
PIANTA  
SCALA 1:50

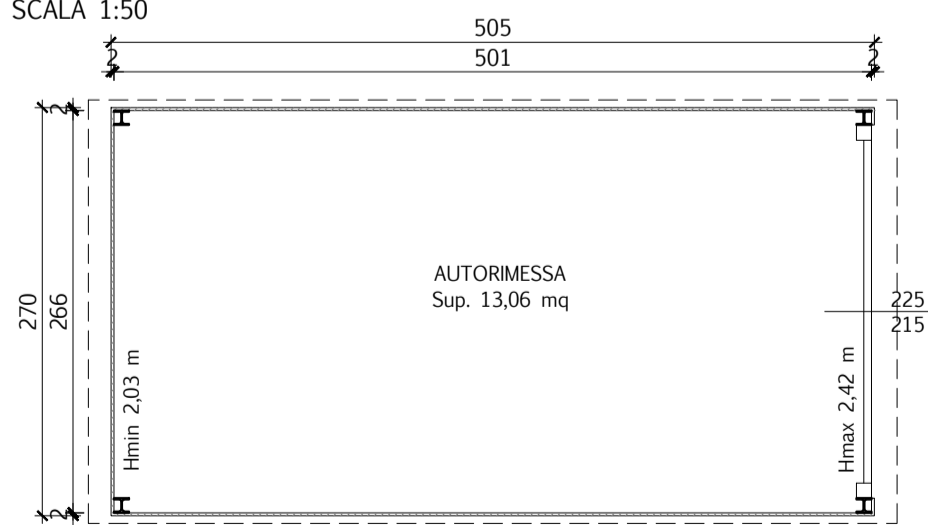


AUTORMESSA  
PROSPETTO EST  
SCALA 1:50

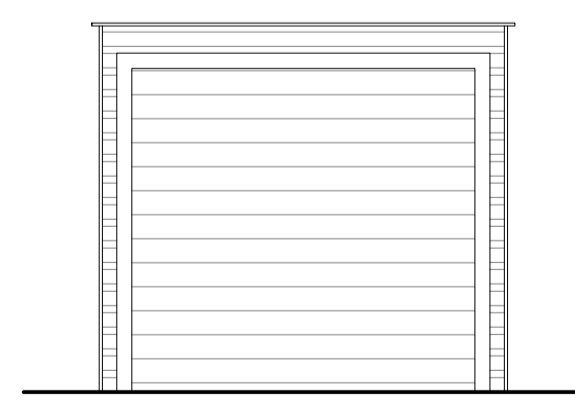


AUTORMESSA  
PROSPETTO SUD  
SCALA 1:50




PIANO TERRA  
PIANTA  
SCALA 1:50

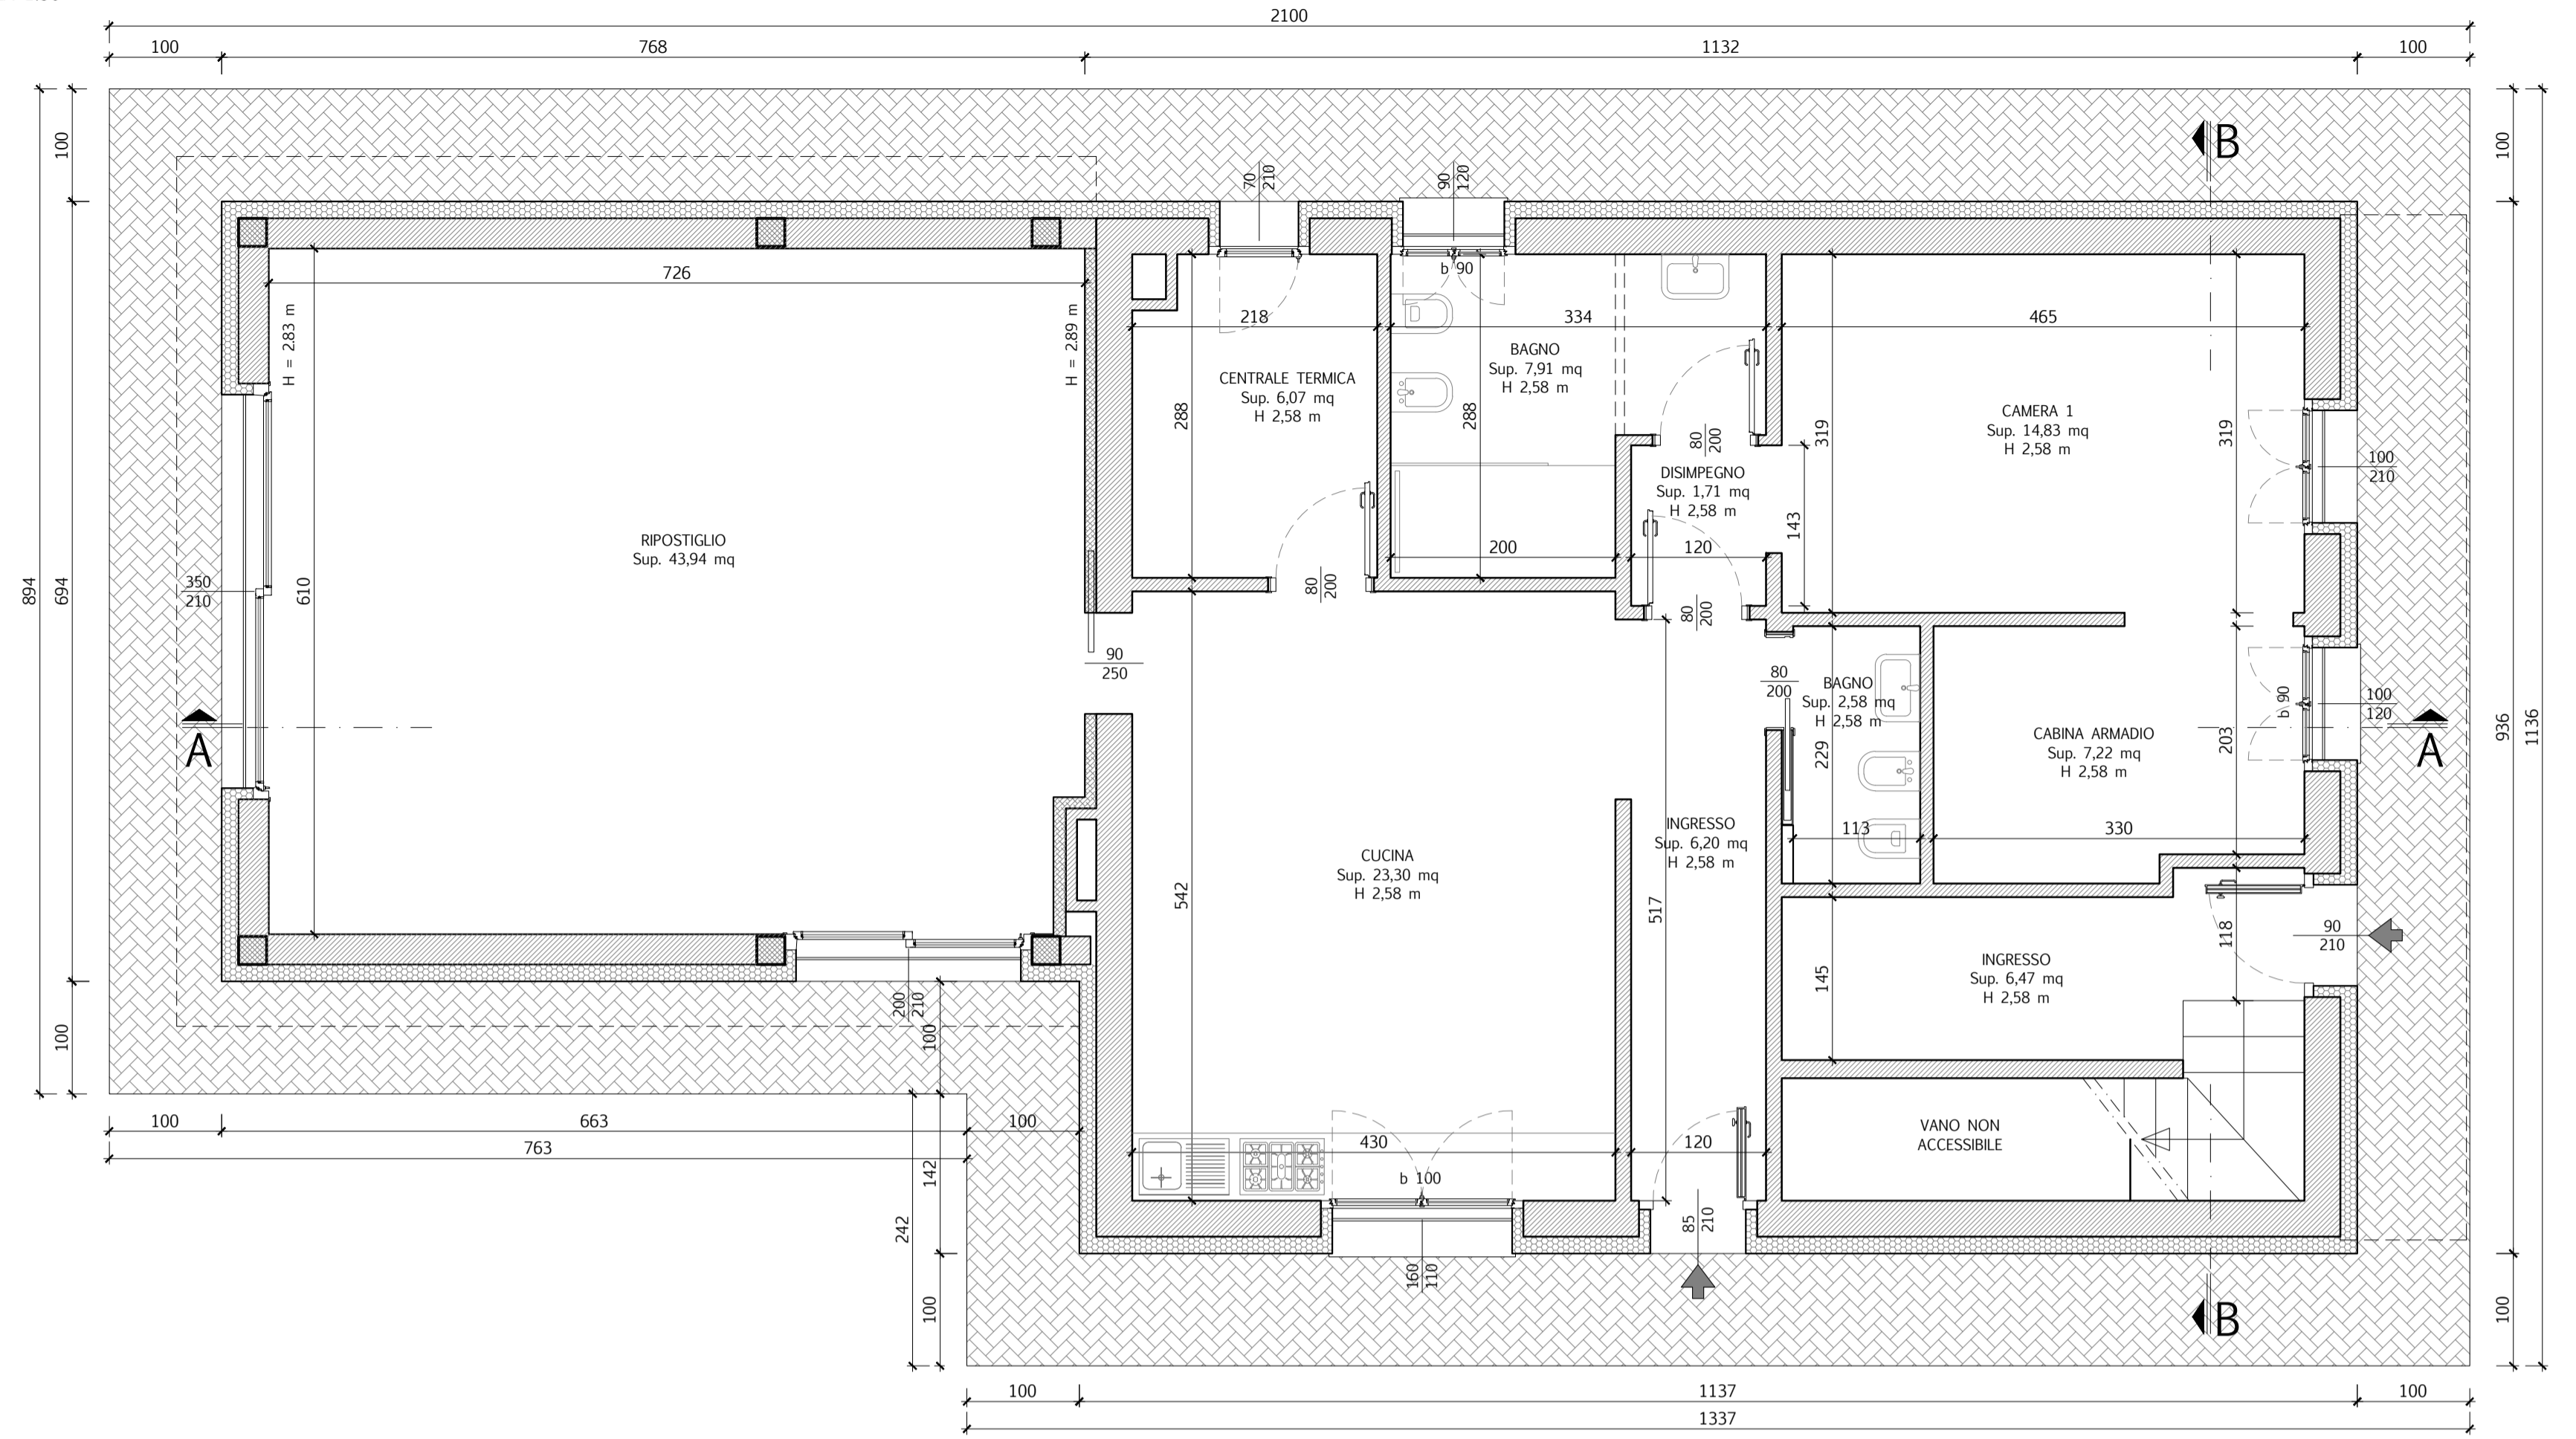


PIANO PRIMO  
PIANTA  
SCALA 1:50

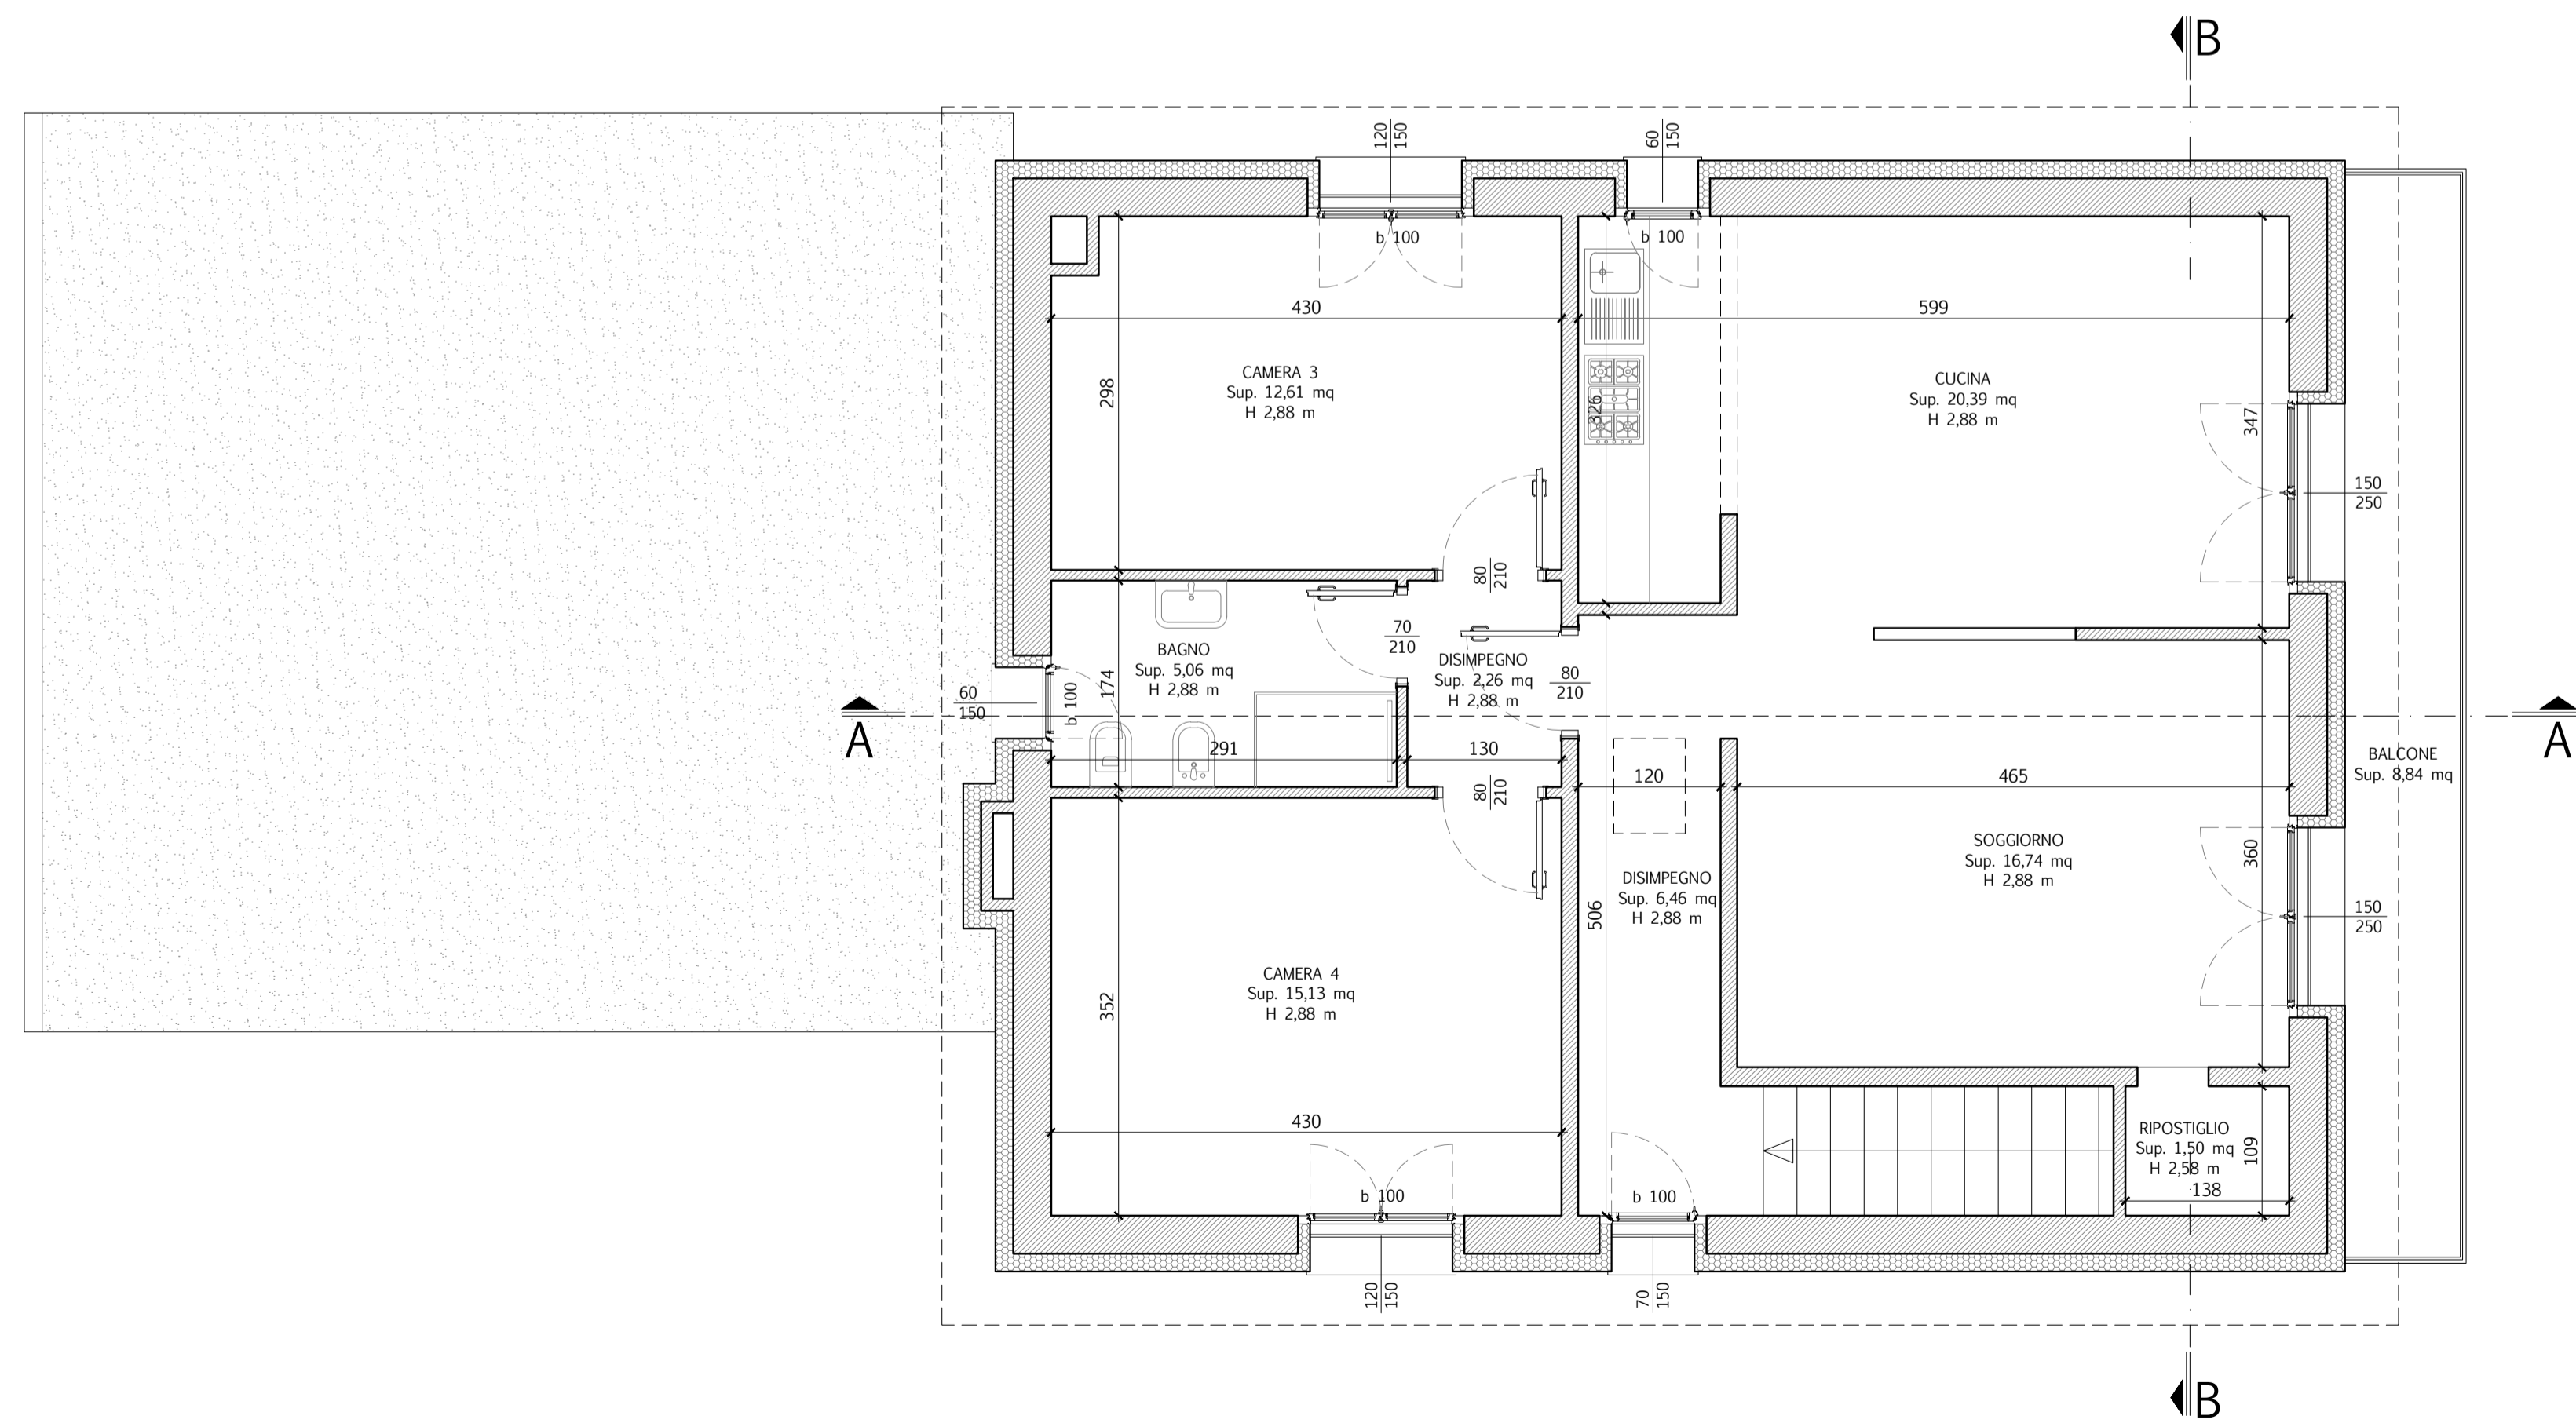


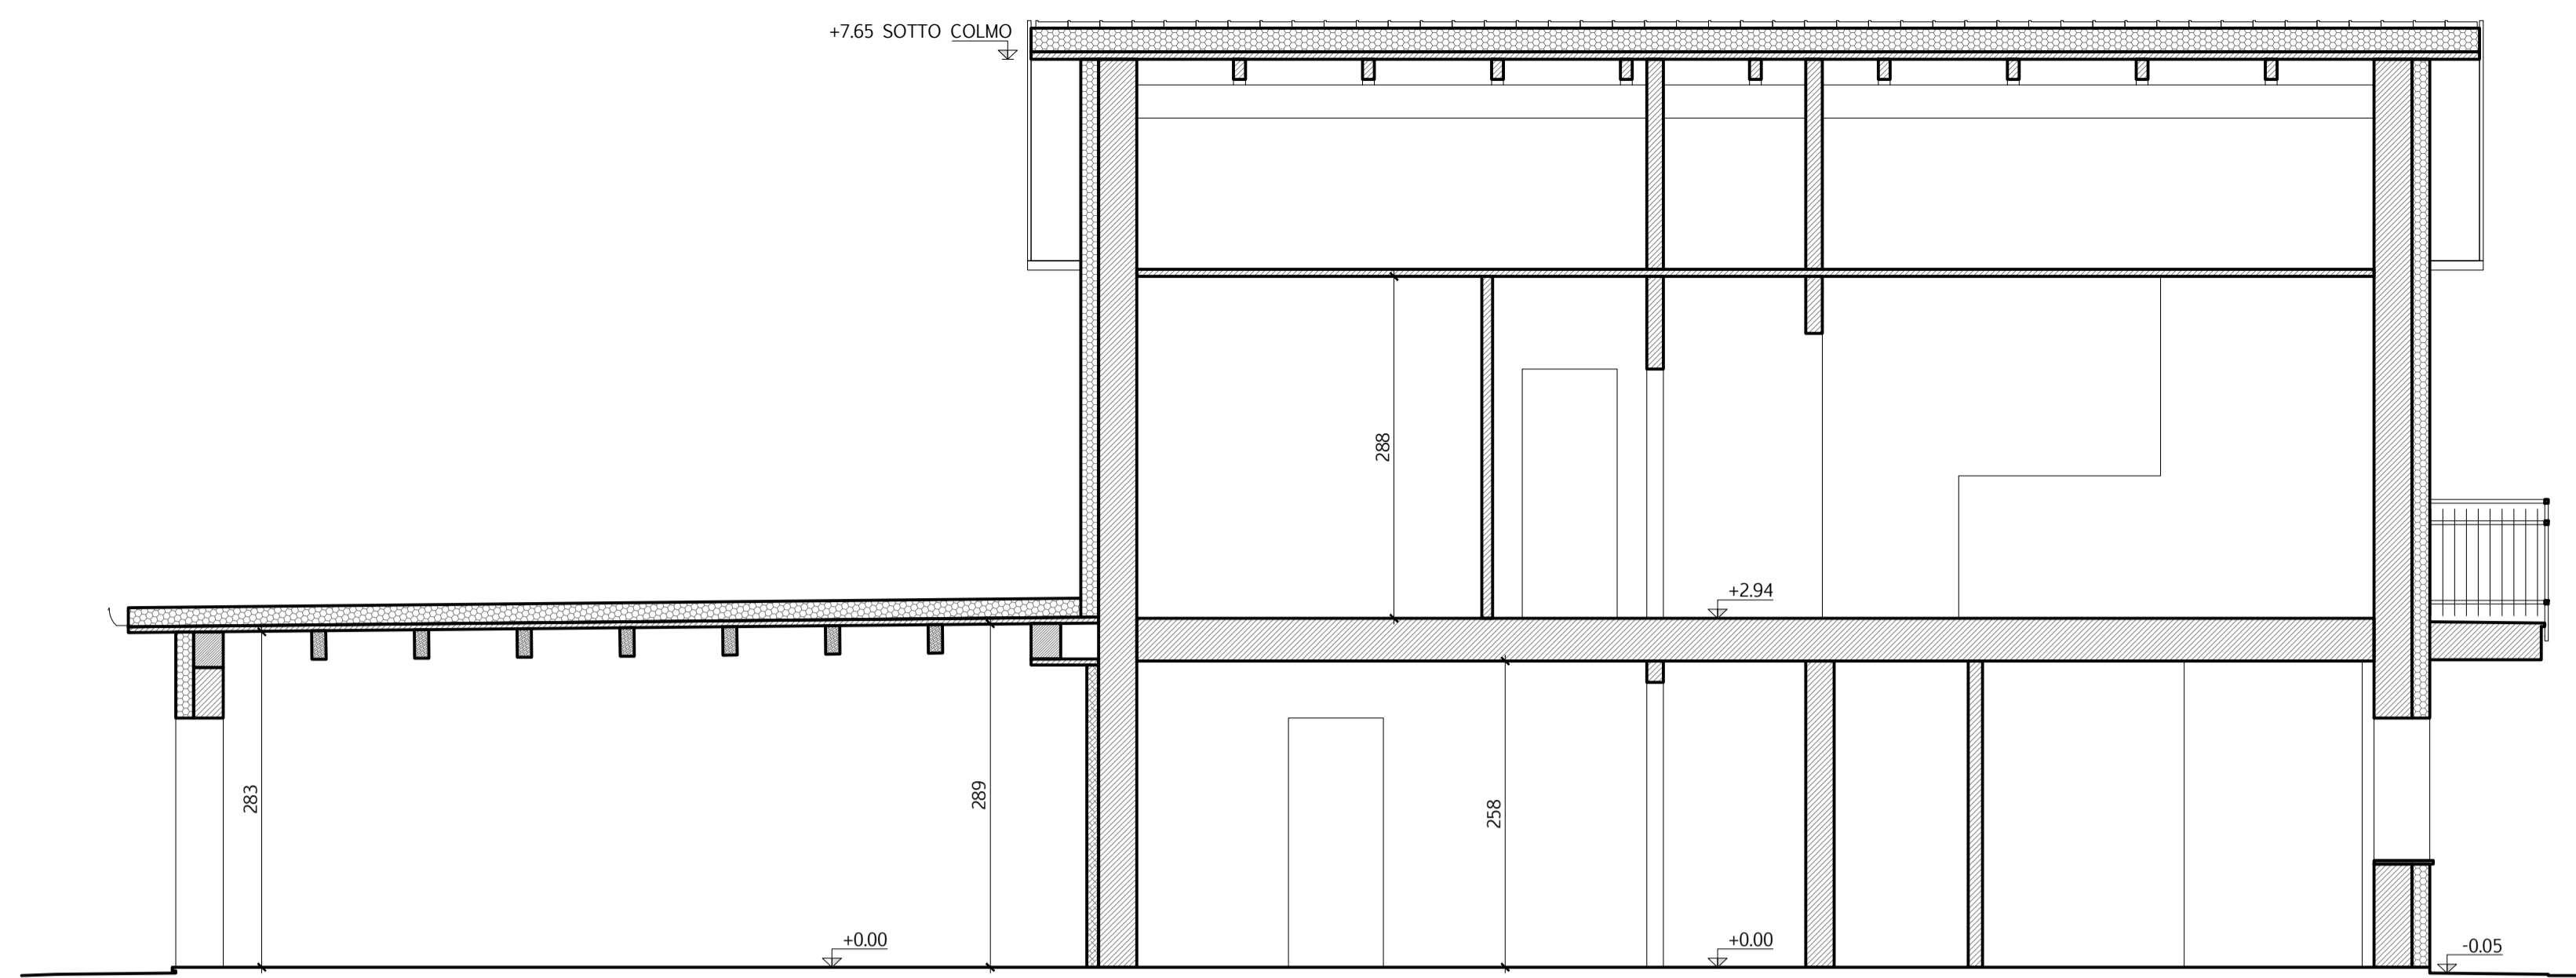


SEZIONE A-A  
SCALA 1:50

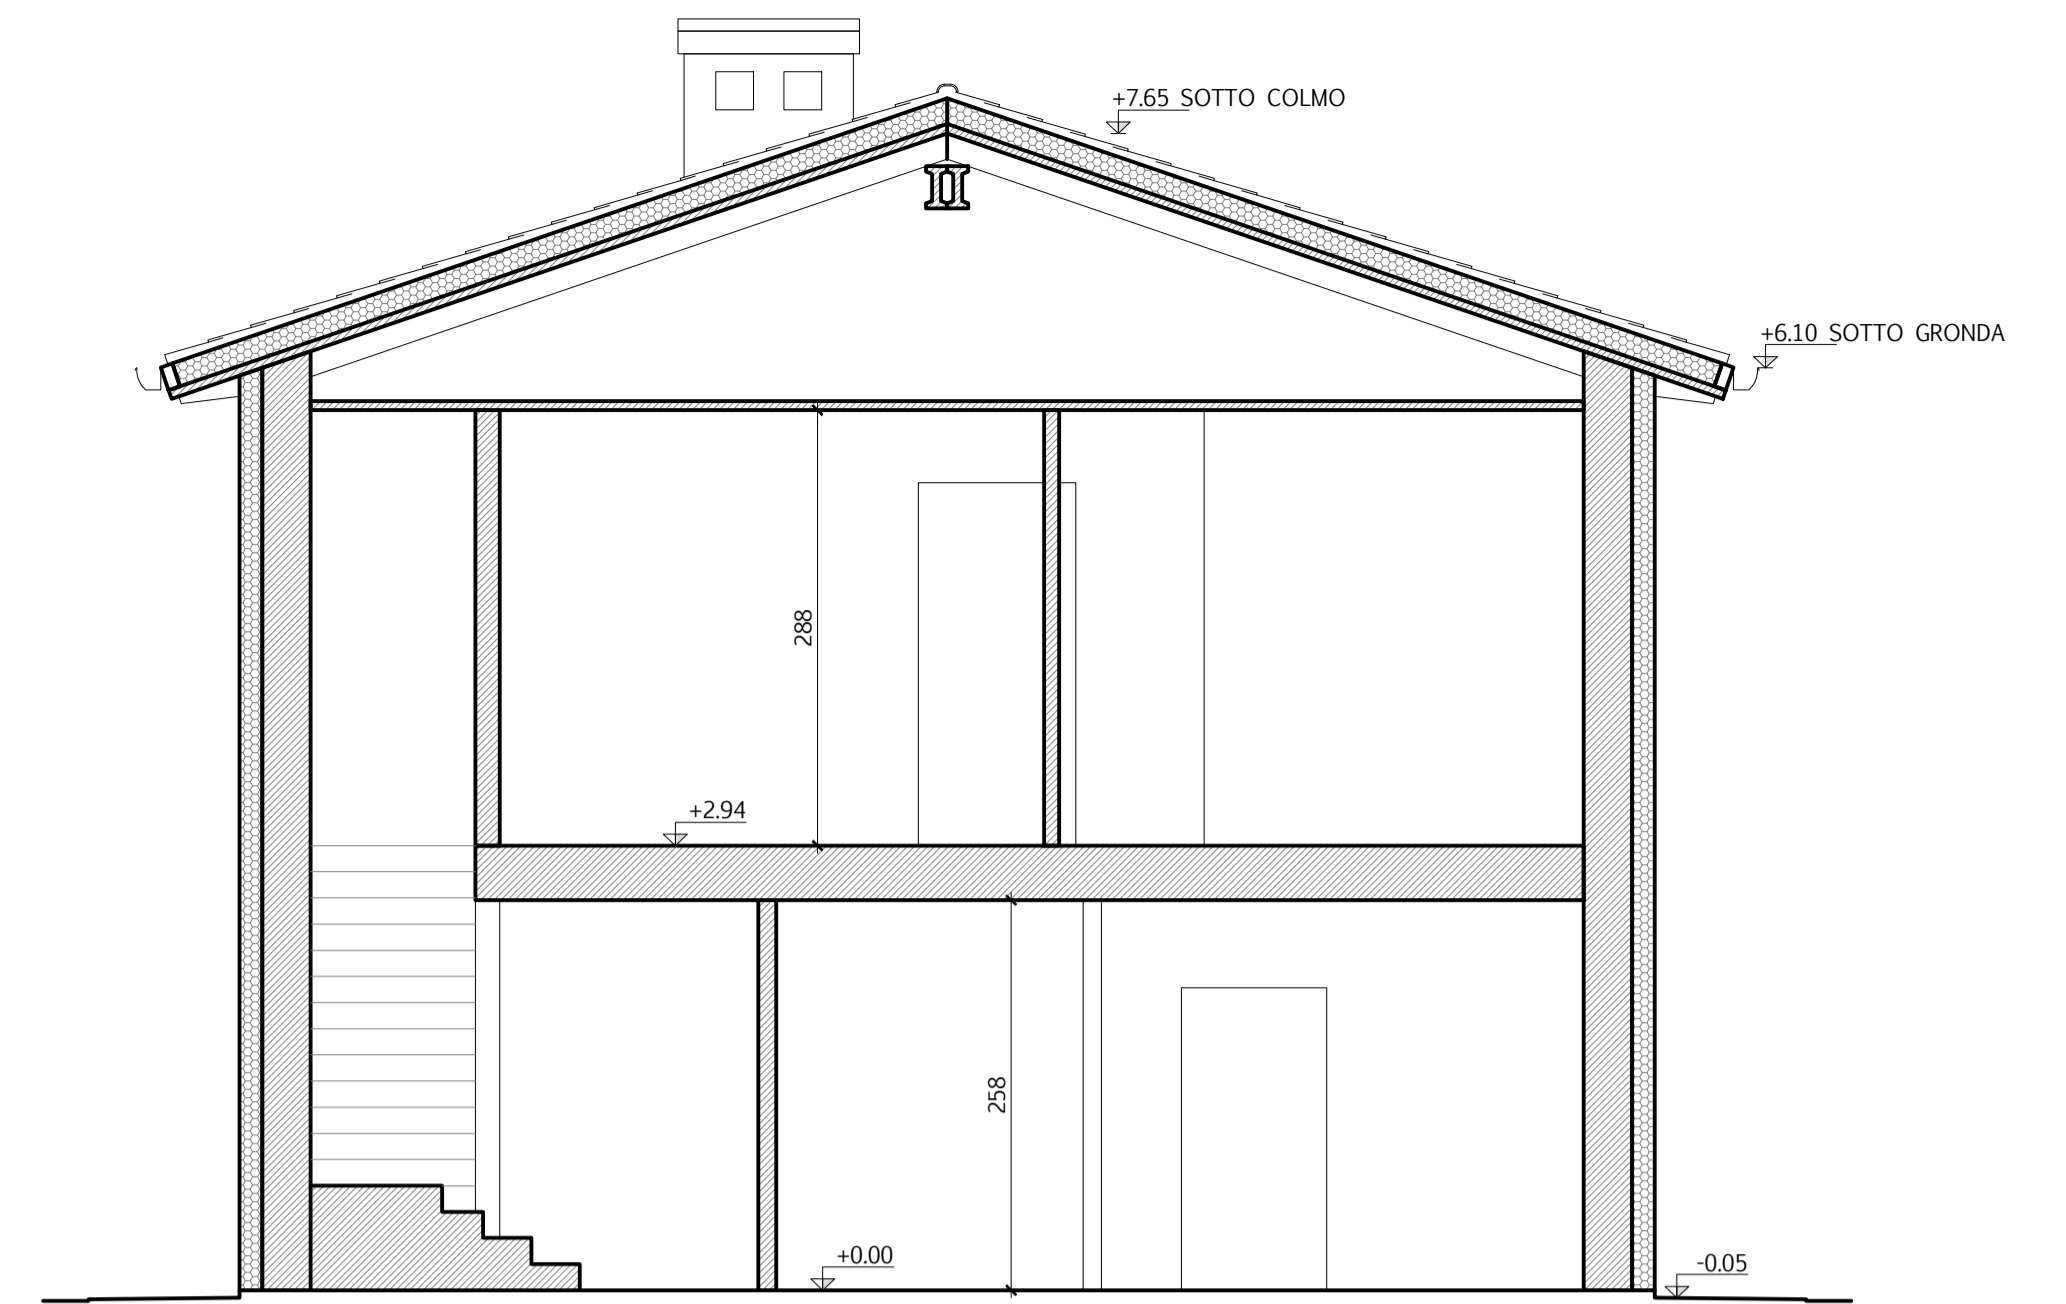


SEZIONE B-B  
SCALA 1:50

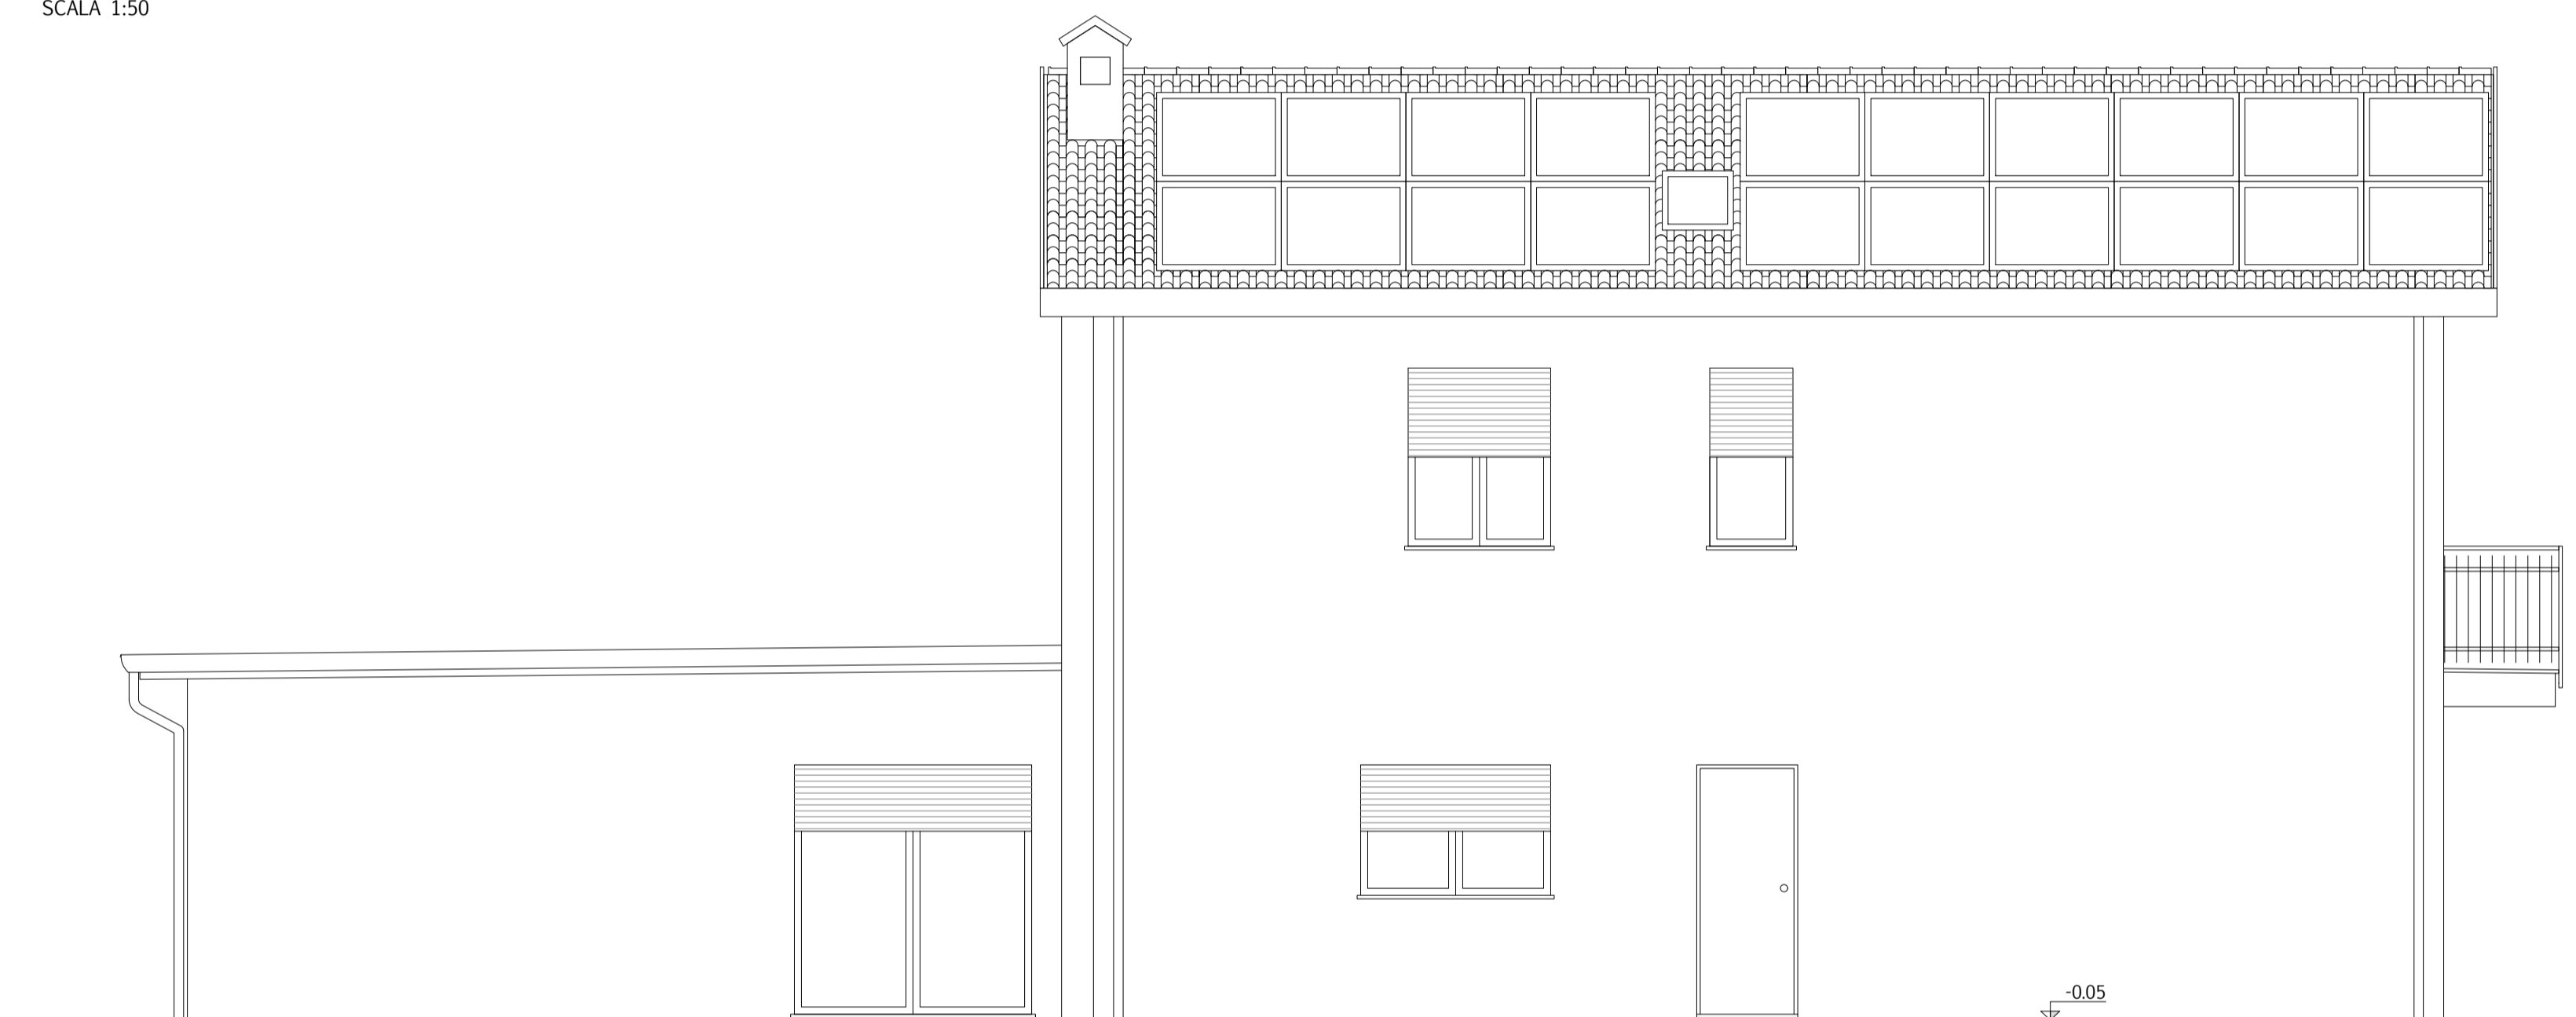


PROSPETTO SUD  
SCALA 1:50

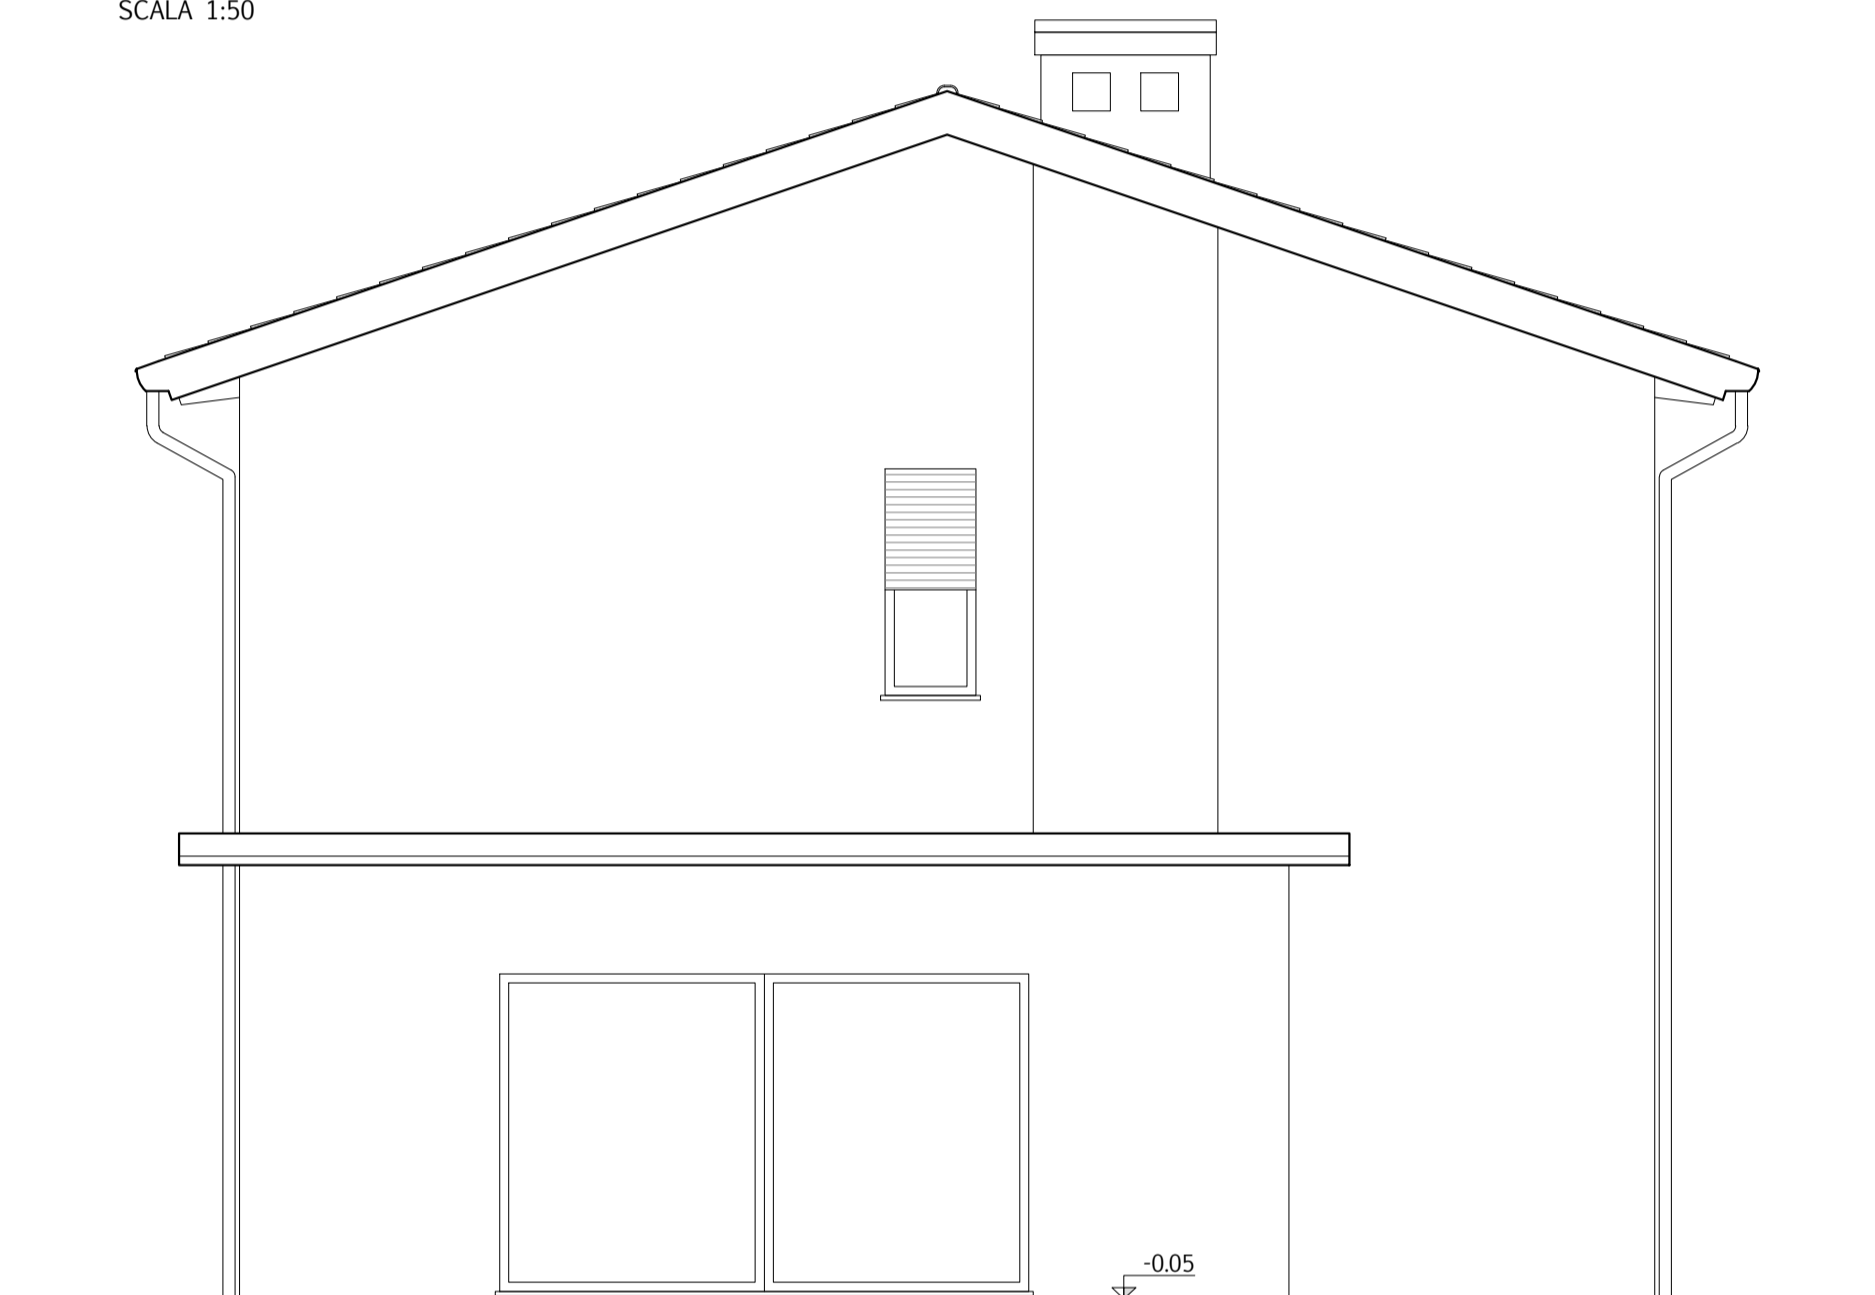

PROSPETTO OVEST  
SCALA 1:50

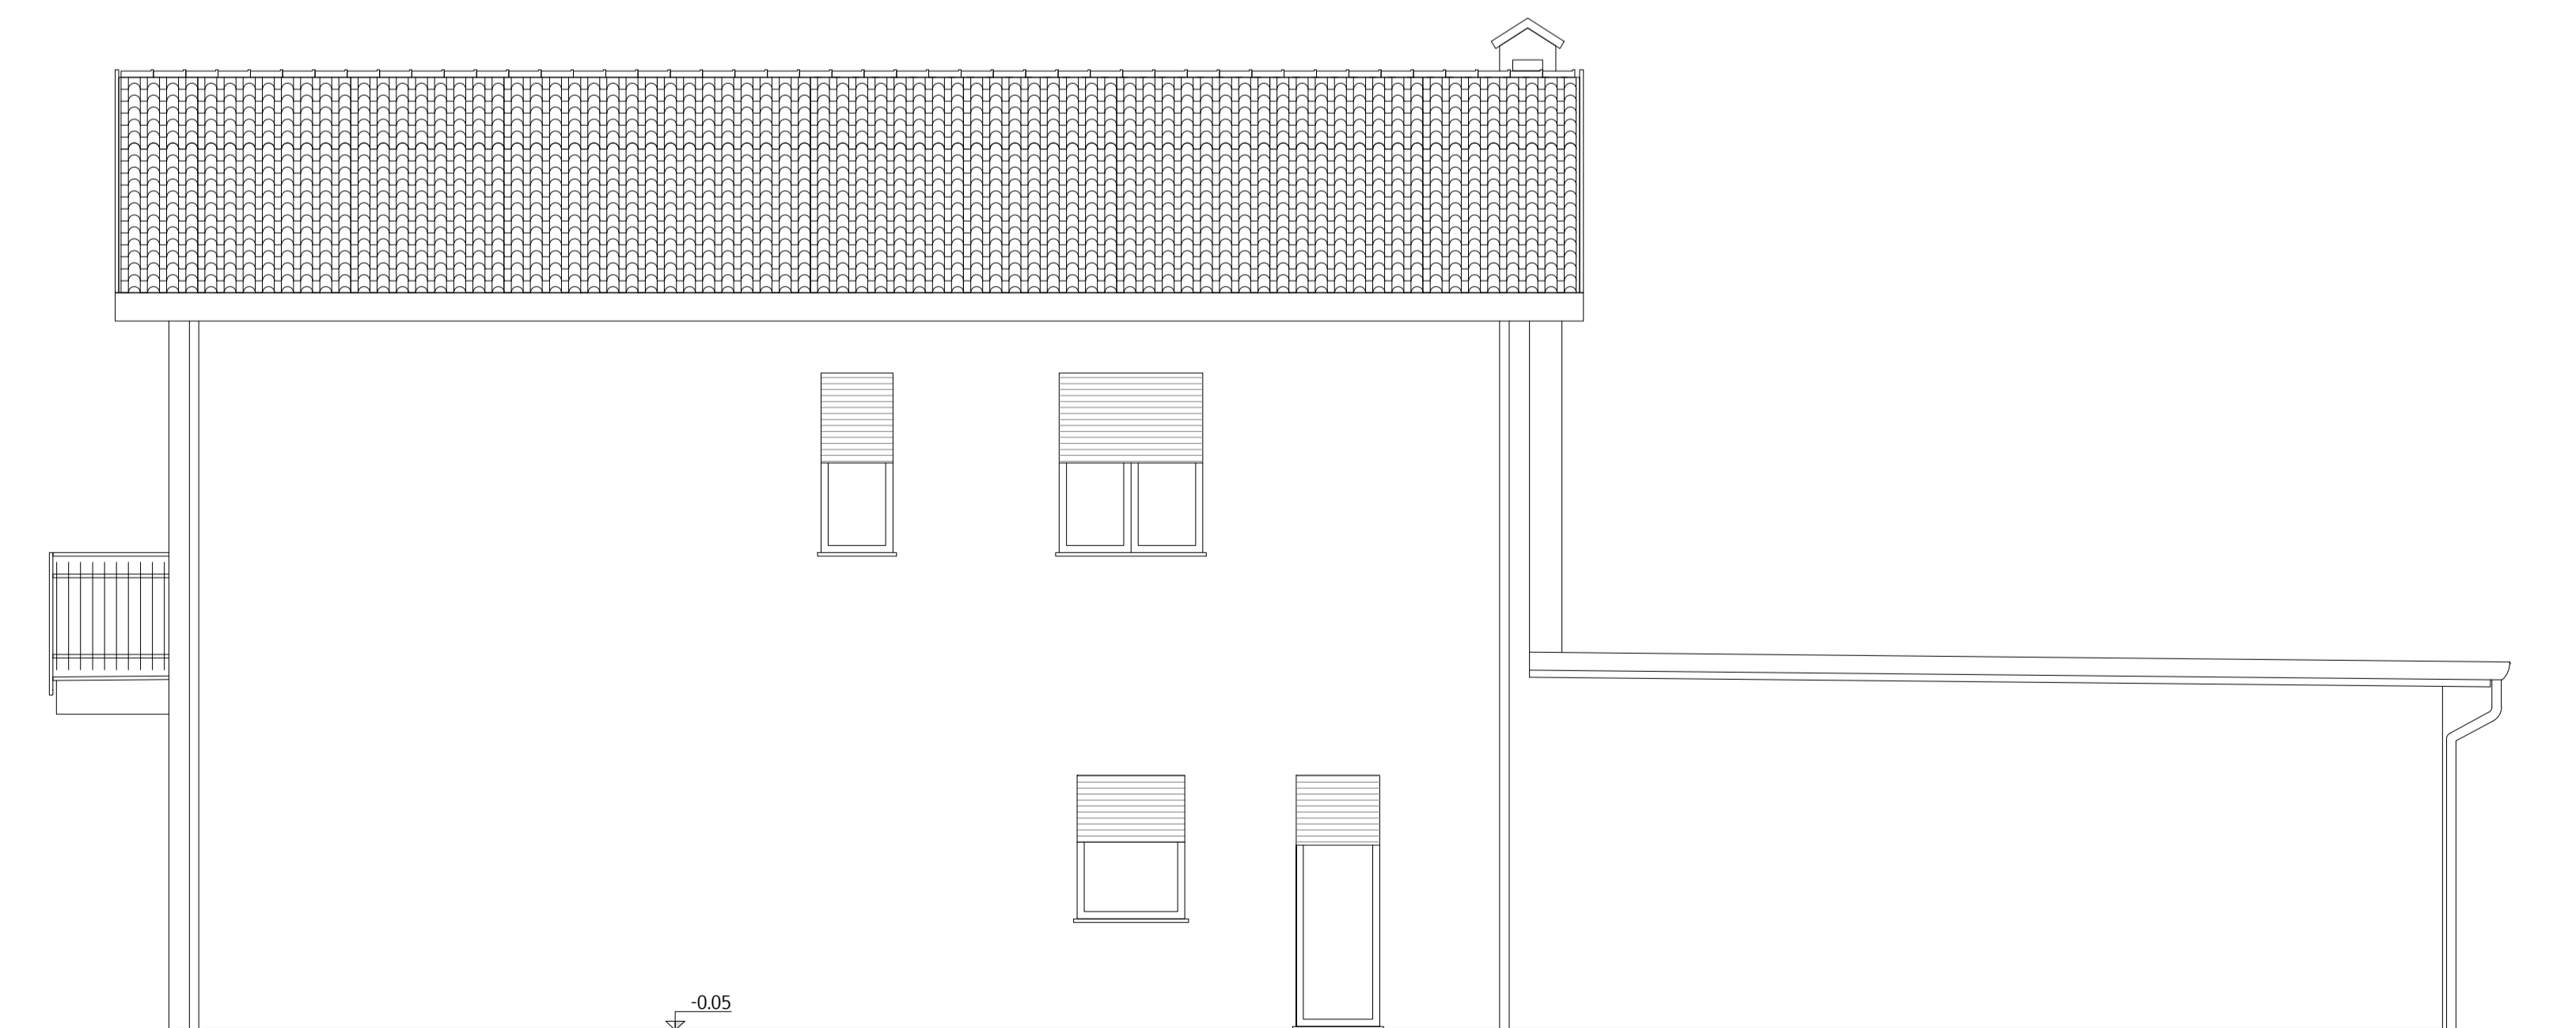

PROSPETTO NORD  
SCALA 1:50

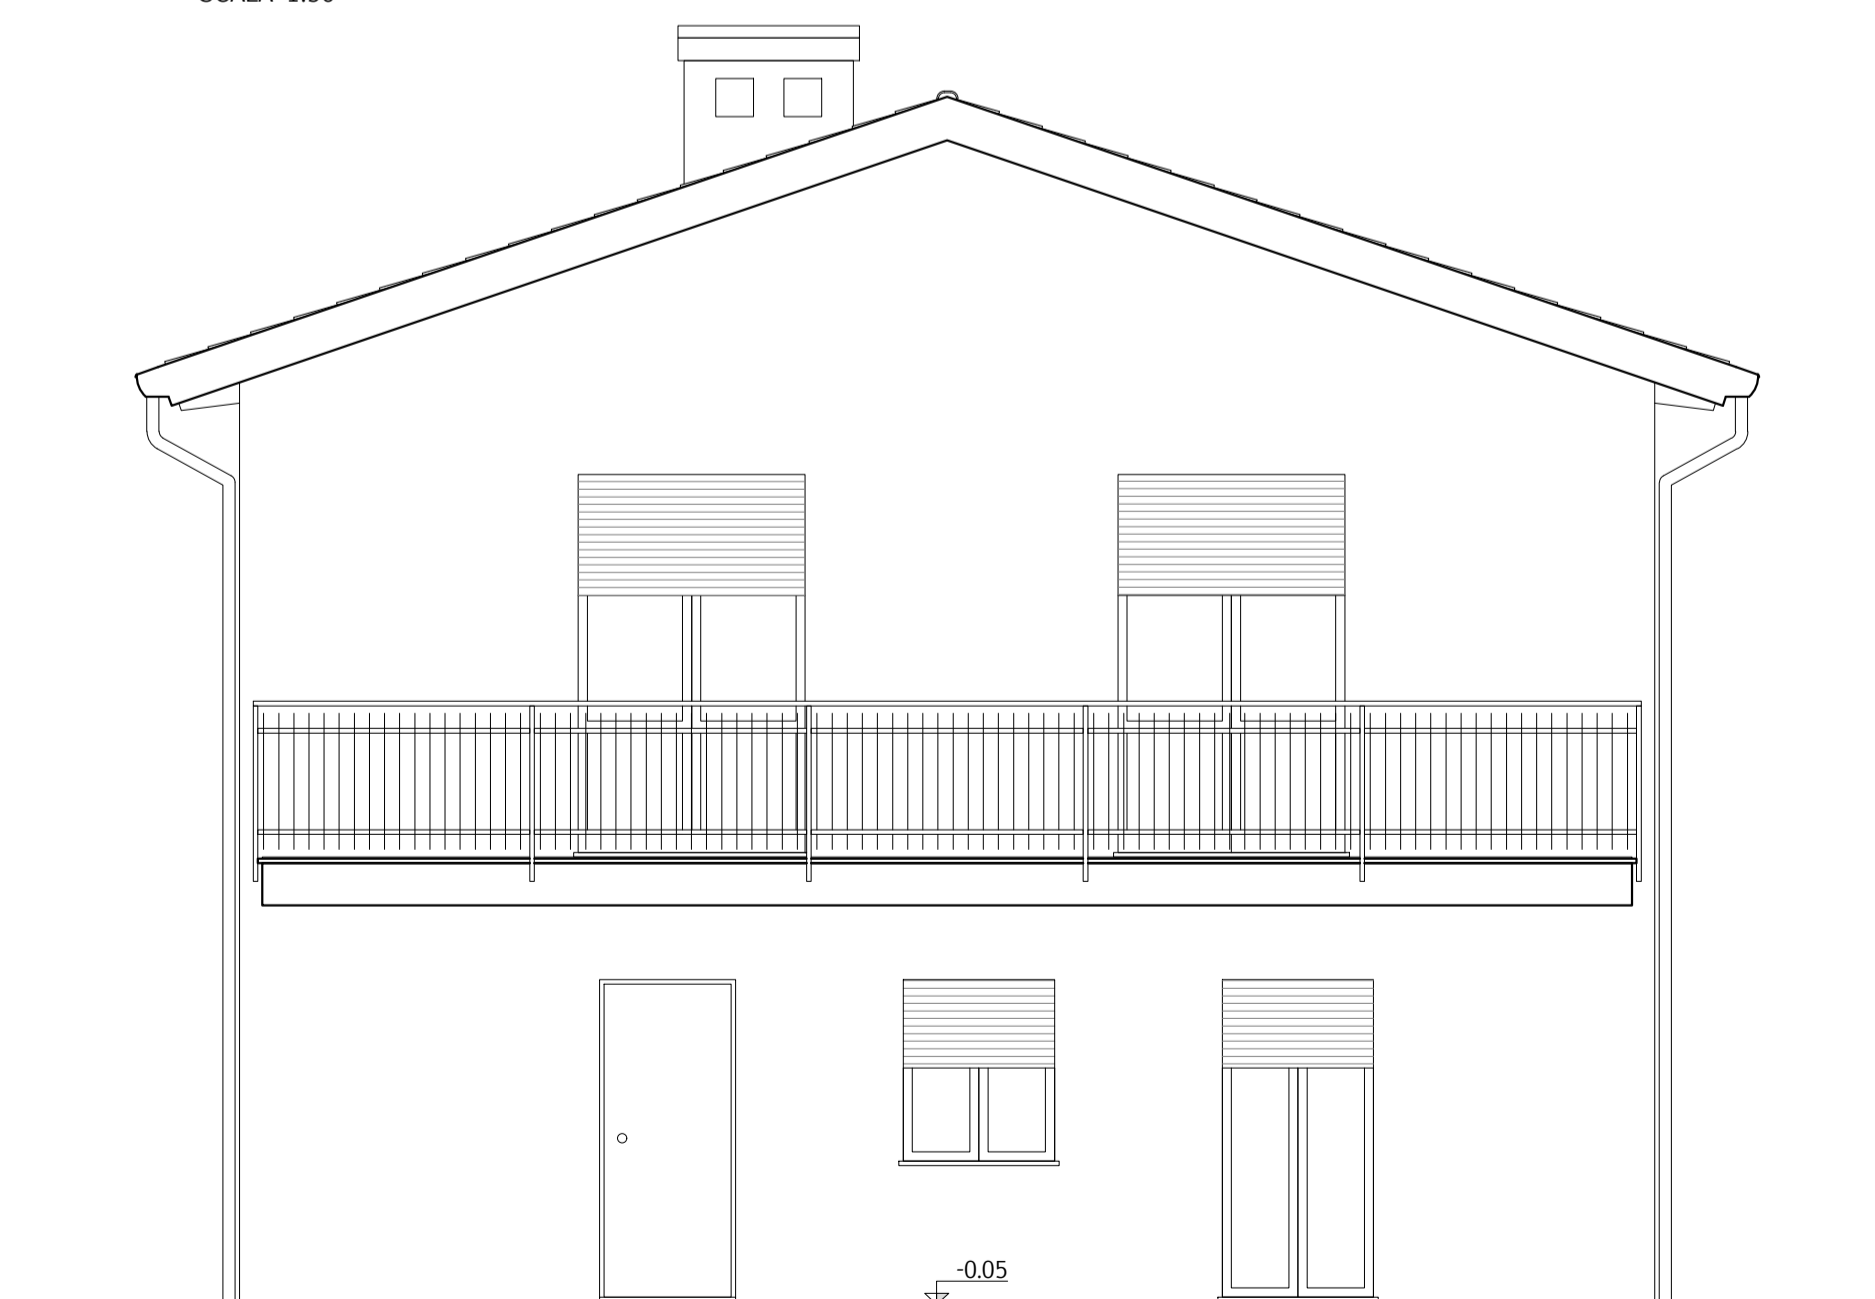

PROSPETTO EST  
SCALA 1:50