


ELABORATO PLANIMETRICO		Completato da: Carafa Elisabetta		Iscritto all'albo: Geometri		Prov. Roma		N. 08474	
Comune di Pomezia		Sezione:		Foglio: 12		Particella: 982		Protocollo n.	
Dimostrazione grafica dei subalterni				Tipo Mappa n.		del		Scala 1 : 500	

PIANO TERRA

ELABORATO

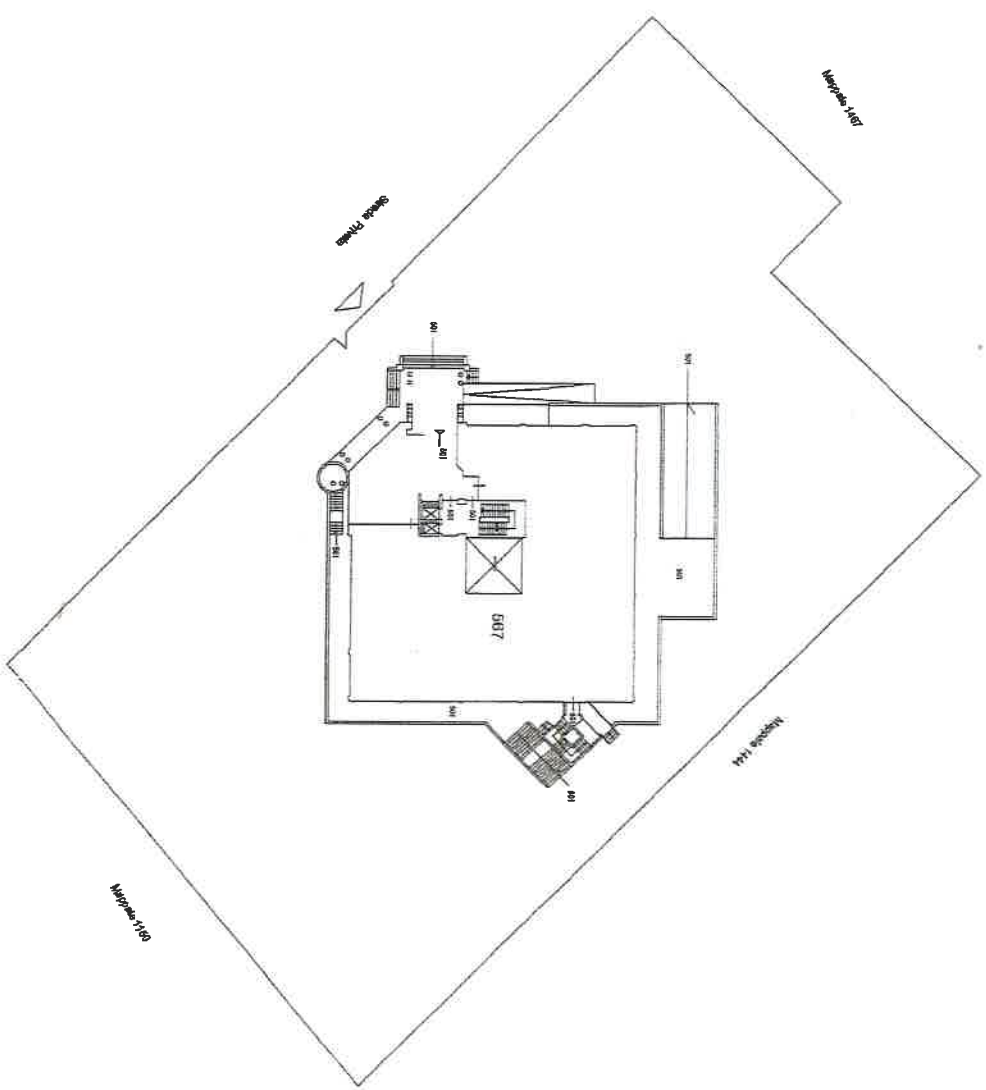


Carafa Elisabetta




ELABORATO PIANIMETRICO		Compiato da: Carafa Elisabetta		Iscritto all'albo: Geometri		Prov. Roma		N. 08474	
Comune di Pomezia		Sezione:		Foglio: 12		Particella: 982		Protocollo n.	
Dimostrazione grafica dei subalterni		Tipo Mappale n.		del		Scala 1 : 500			

PIANO INTERRATO

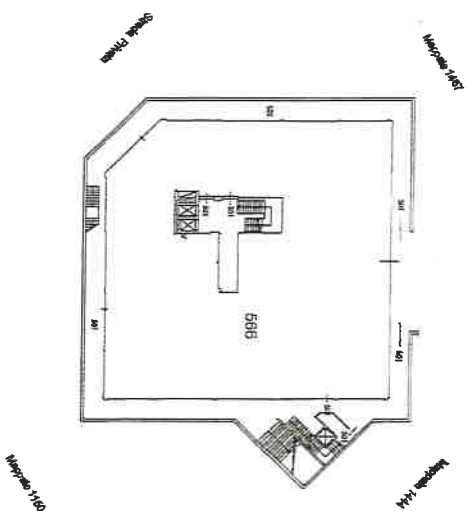


ELABORATO


PIANO PRIMO

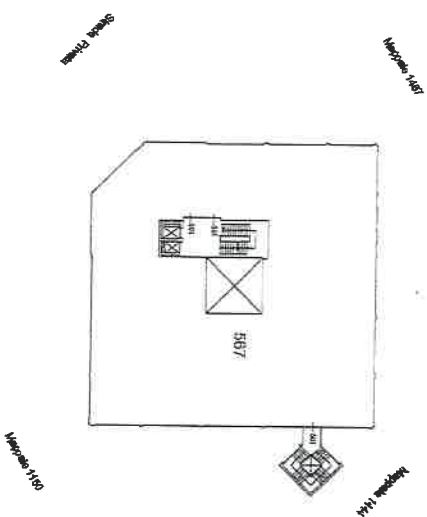

PIANO SECONDO

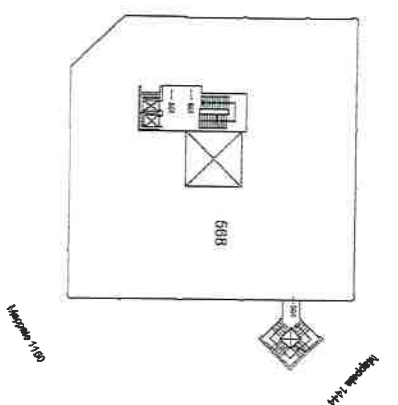


Carafa El

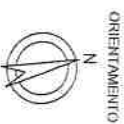


ELABORATO PLANIMETRICO	Compilato da: Carafa Elisabetta	Inscritto all'albo: Geometri	Prov. Roma	N. 08474
Comune di Pomezia	Sezione:	Poglio: 12	Particella: 982	Protocollo n. del
Dimostrazione grafica dei subalterni	tipo Mappale n. del del Scala 1 : 500			

PIANO TERZO

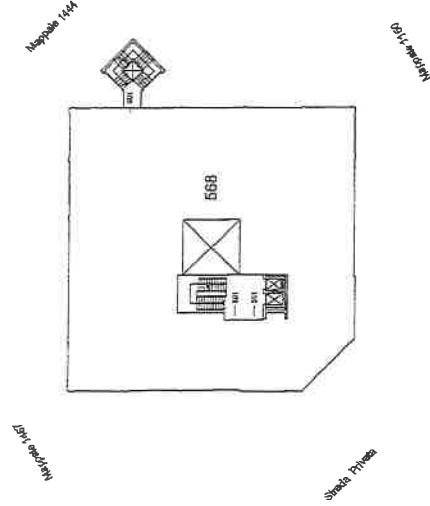


PIANO QUARTO

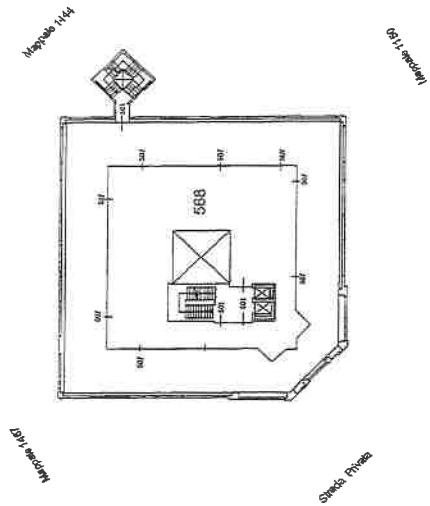


ELABORATO

PIANO QUINTO

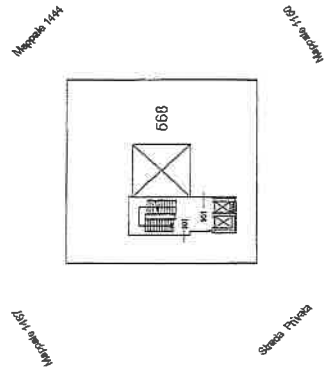

PIANO SESTO

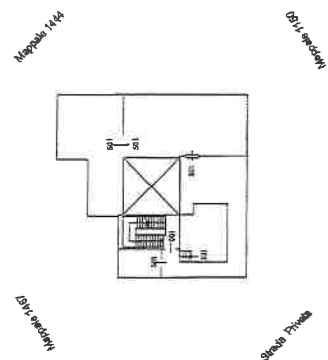

Carafa Elisabetta

