

COMUNE di COGORNO SCITTA′ METROPOLITANA DI GENO∨A PROGETTO RELATIVO ALLA RISTRUTTURAZIONE EDILIZIA E AMPLIAMENTO DI FABBRICATO ABITATIVO IN FUNZIONE DELL'ART. 3 DELLA LEGGE N. 49/2009 E S.M.I. PROPRIETA': CHIAPPE Paola UBICAZIOENE: Via della Madonnetta IDENTIFICATIVI CATASTALI: C.E.U. Fg. 8 Mapp. 2013 Individuazione opera di pubblica utilità da realizzare SCALA: Varie I PROPRIETARI IL PROGETTISTA (ELABORATO FIRMATO DIGITALMENTE) DATA: Agosto 2021 Geom. Maurizio COGORNO Via della Madonnetta 19/C 16030 Cogorno (Ge) tel. 3470042919 Cod. Fisc. CGR MRZ 81R03 D969U - P.I. 01350140990 Iscritto all'Albo dei Geometri della Provincia di Genova al n. 3132

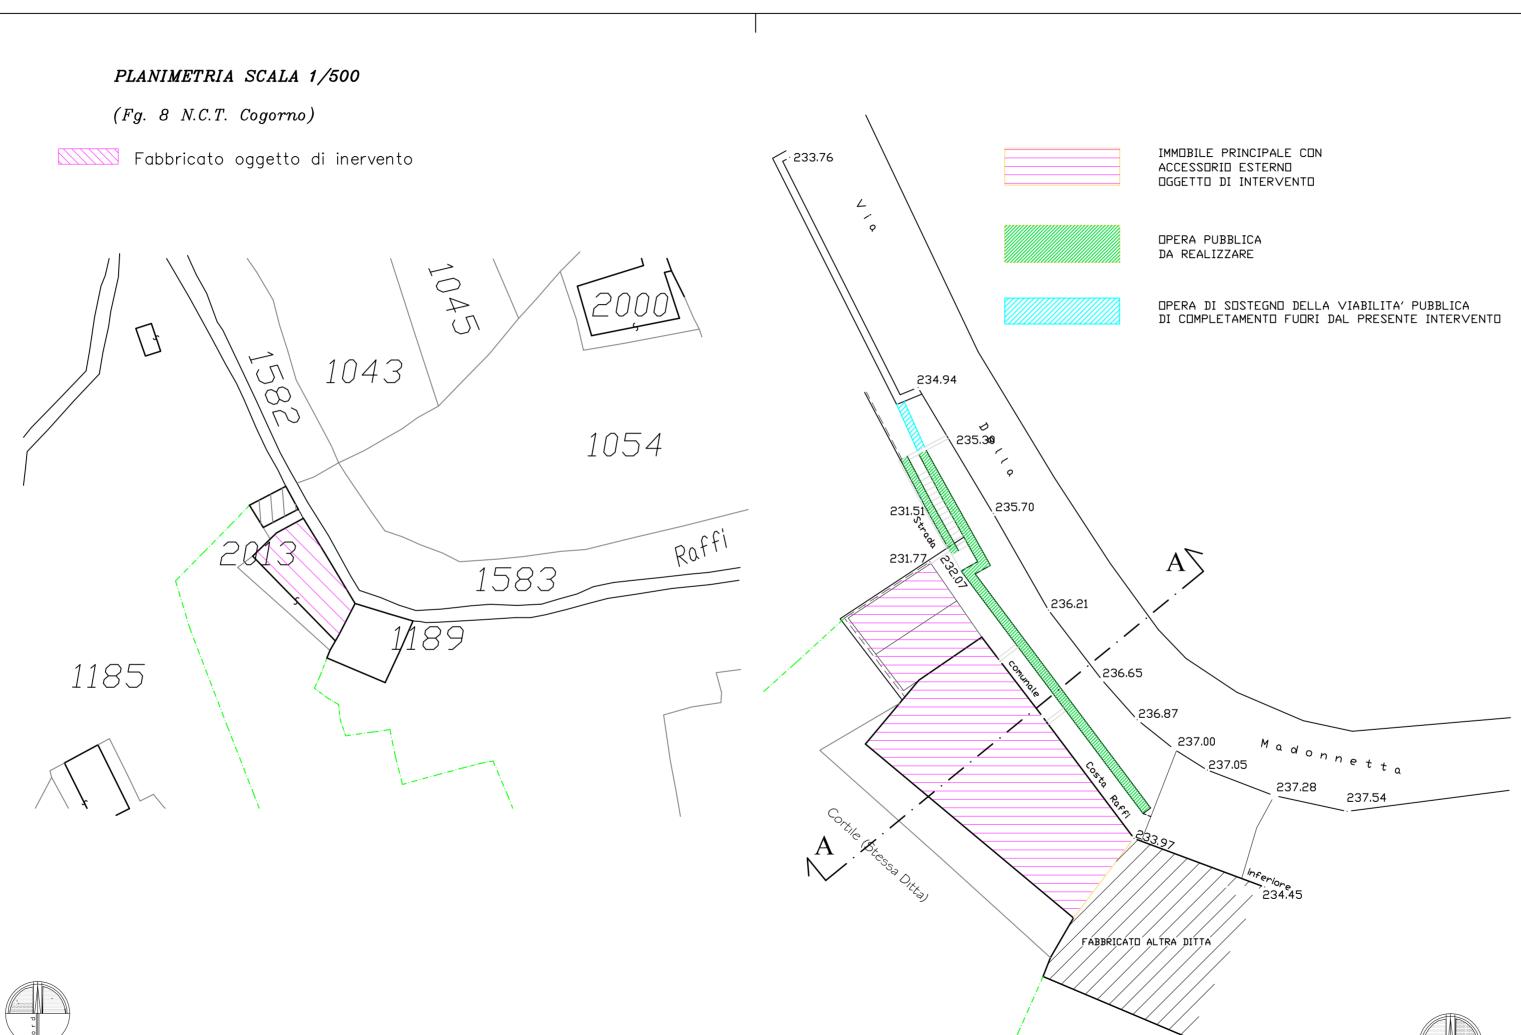

Planimetria Generale Scala 1:200

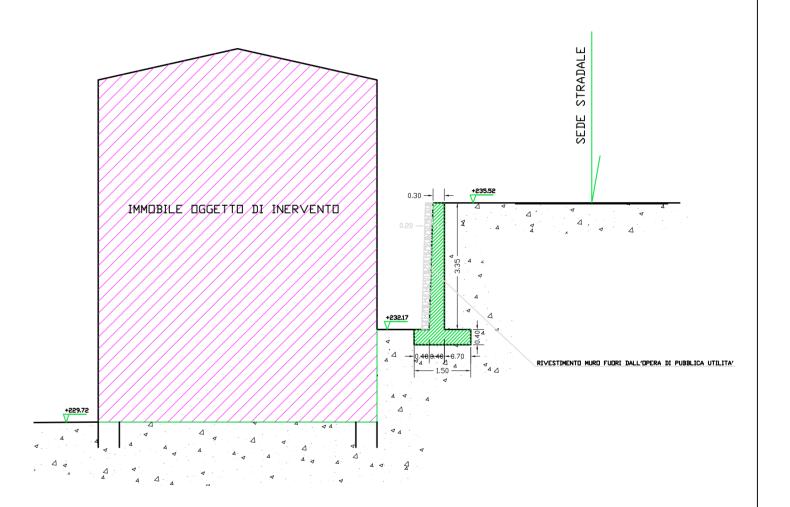

Sezione A-A

Scala 1:100