

**Agenzia del Territorio
CATASTO FABBRICATI
Ufficio Provinciale di
Varese**

Dichiarazione protocollo n. 000176537 del 29/04/2003

Planimetria di u.i.u. in Comune di Busto Arsizio

Via Vincenzo Bellini

civ. 29

Identificativi Catastali:

Sezione: BU
Foglio: 10
Particella: 33118
Subalterno: 11


Compilata da:
Tellatin Maria Grazia
Iscritto all'albo:
Geometri

Prov. Varese

N. 2518


Scheda n. 1

Scala 1:200

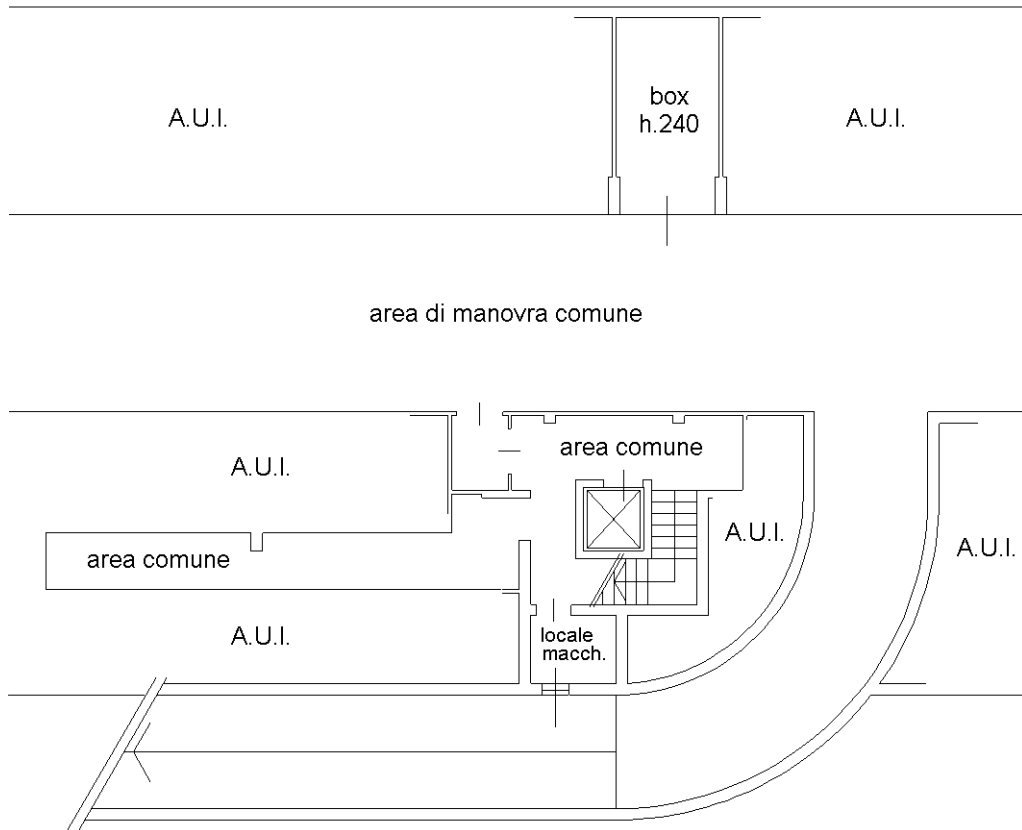

PIANO INTERRATO

Orientamento

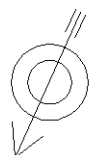

Ultima planimetria in atti