




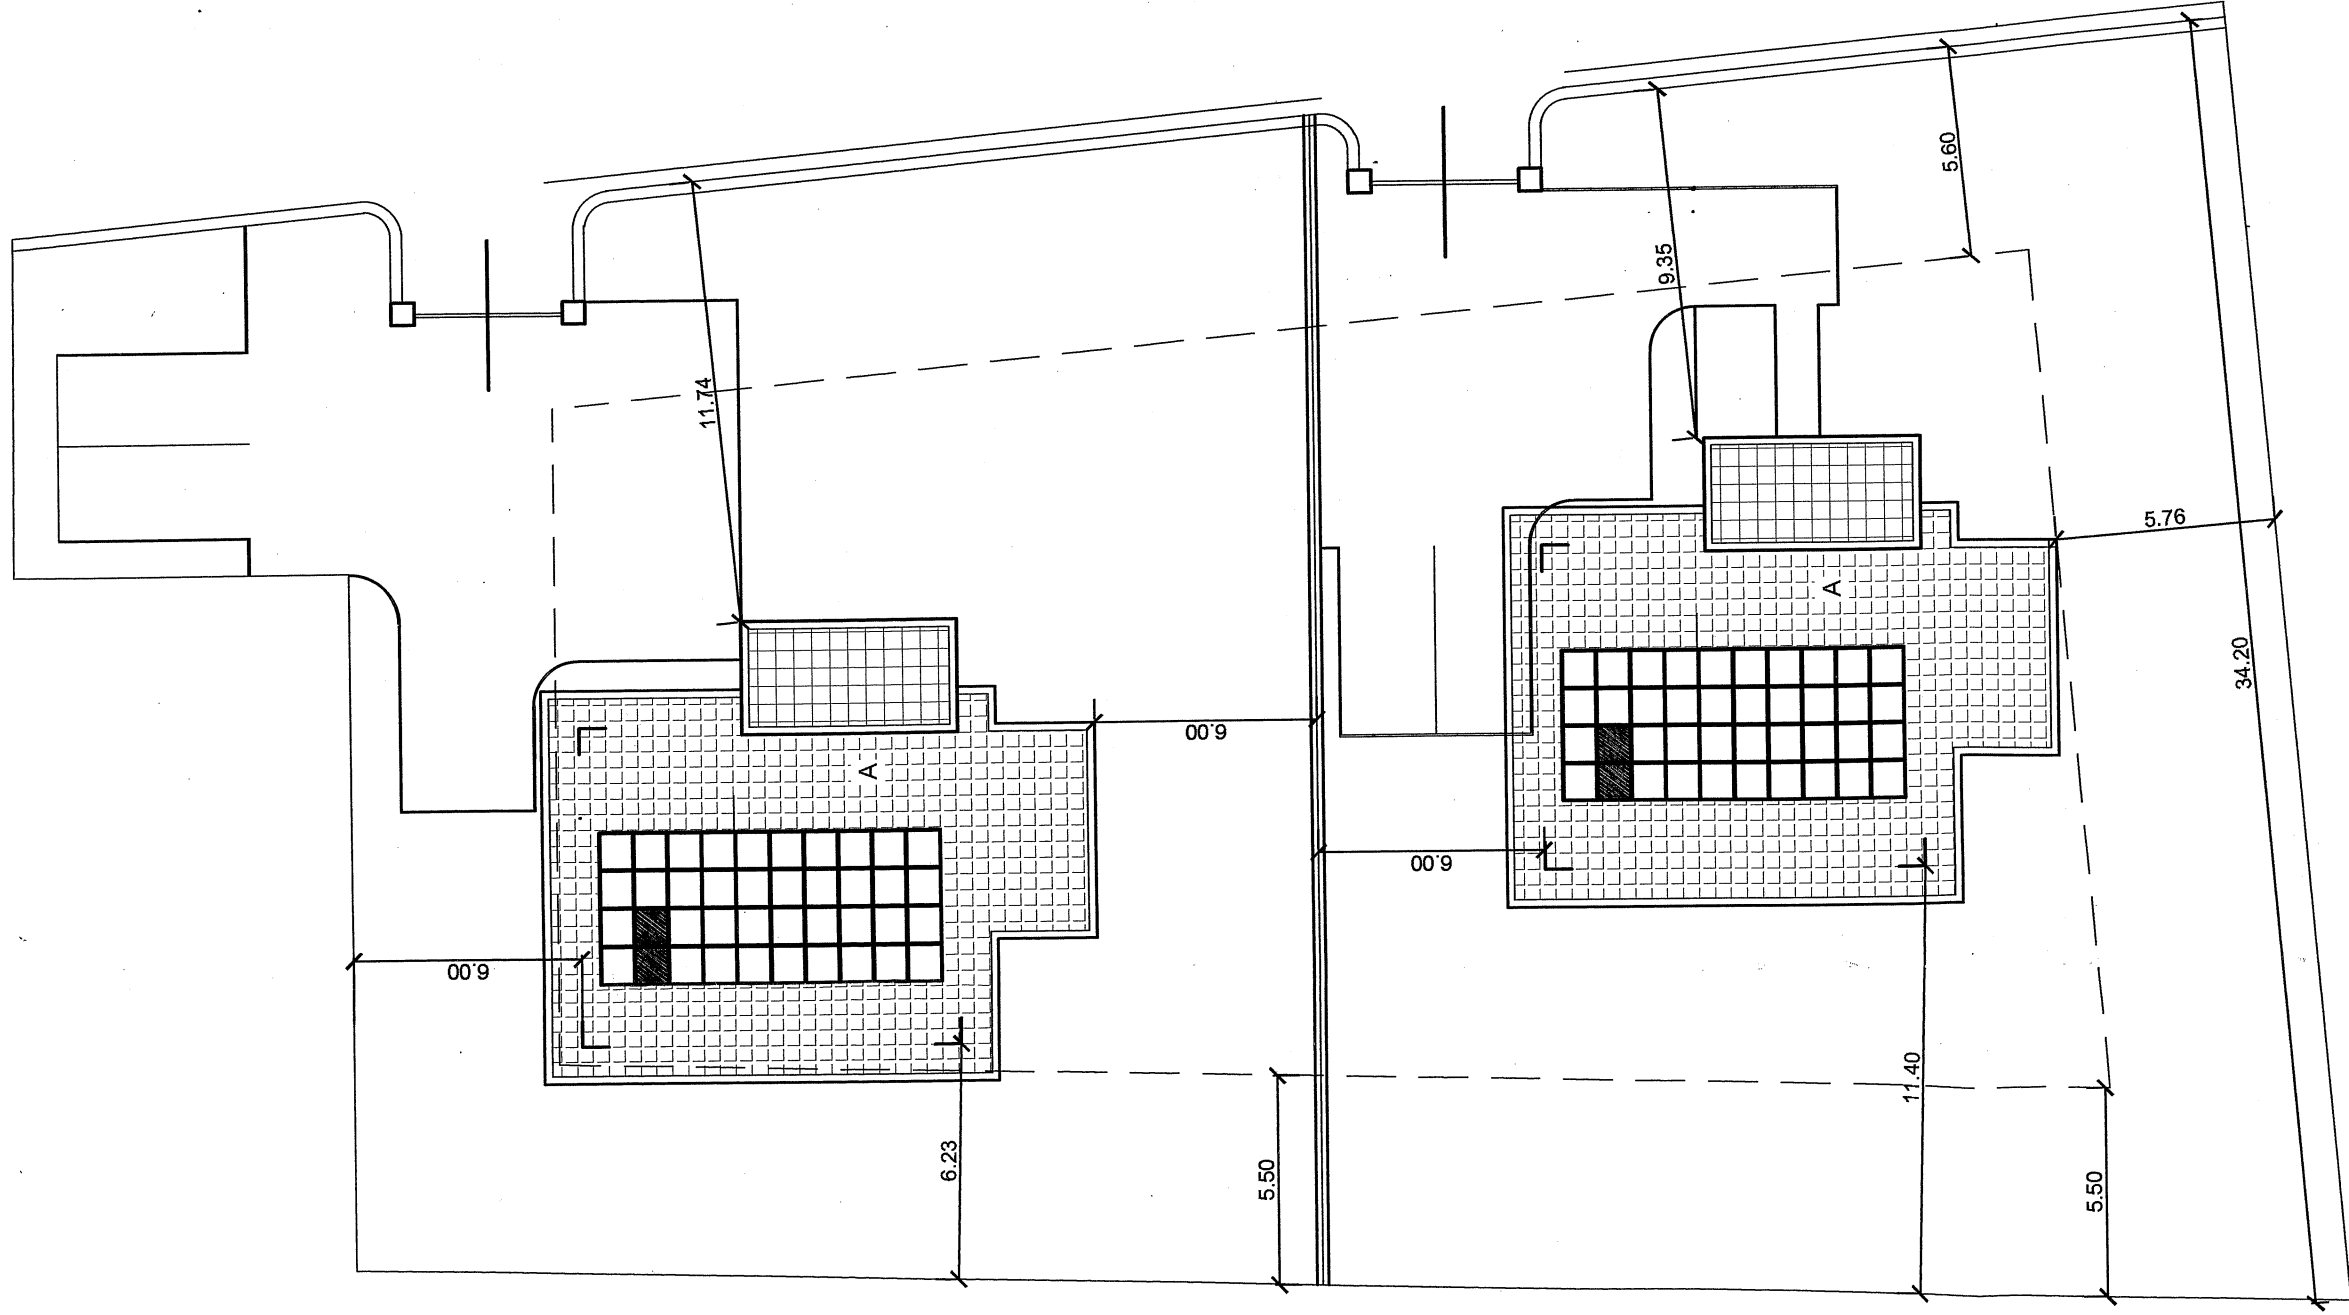


PLANIMETRIA DI PROGETTO RAPP. 1:200

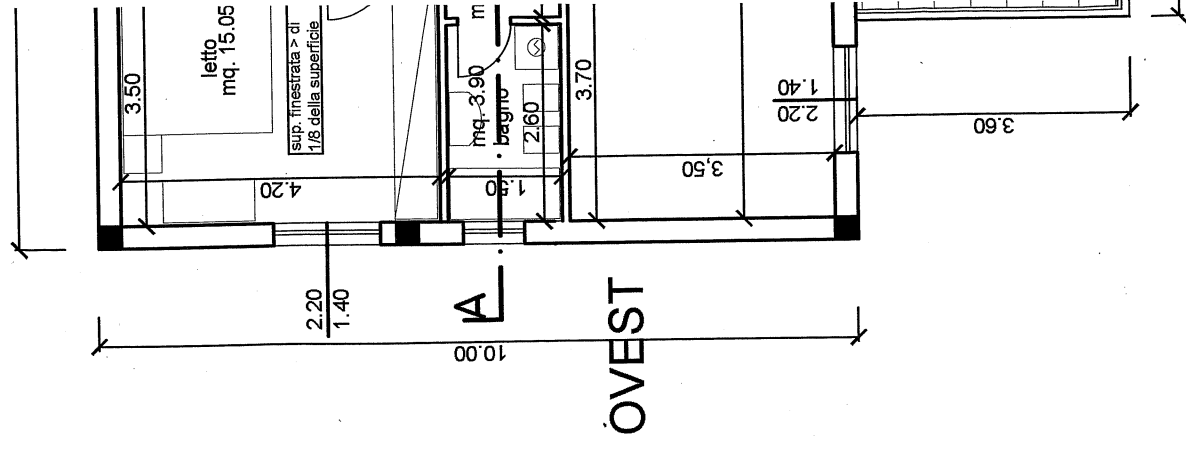


PIANTA PIASTATO DI I

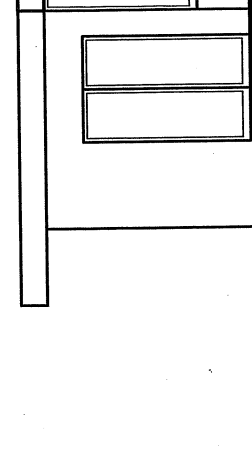

PROSPETTO

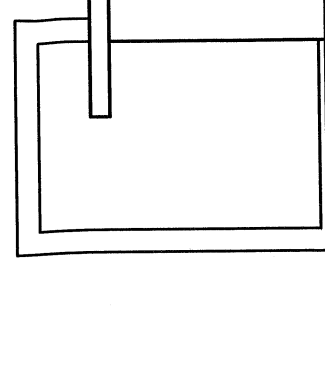

PROSPETTO

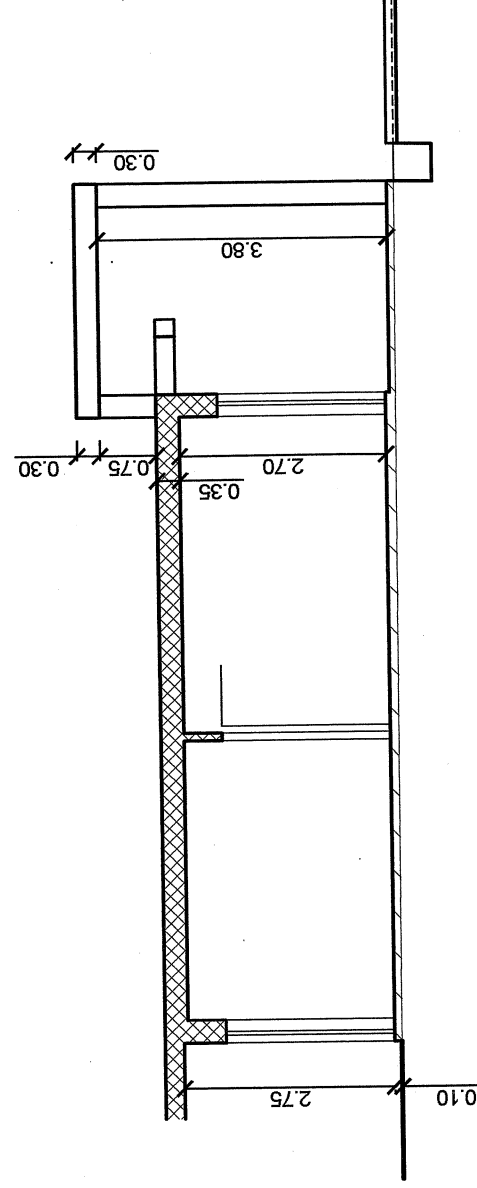

SEZIONE A RAPP. 1:100