

Agenzia delle Entrate
CATASTO FABBRICATI
Ufficio Provinciale di
Milano

Dichiarazione protocollo n. MI0222972 del 27/07/2021

Comune di Vignate

Via Giacomo Matteotti

civ. 4

Identificativi Catastali:

Sezione:

Foglio: 6

Particella: 419

Subalterno: 706

Compilata da:
Cataletto Alberto

Iscritto all'albo:
Geometri

Prov. Milano


N. 08272

Planimetria

Scheda n. 1

Scala 1:200

PIANO SECONDO
H = 3,00

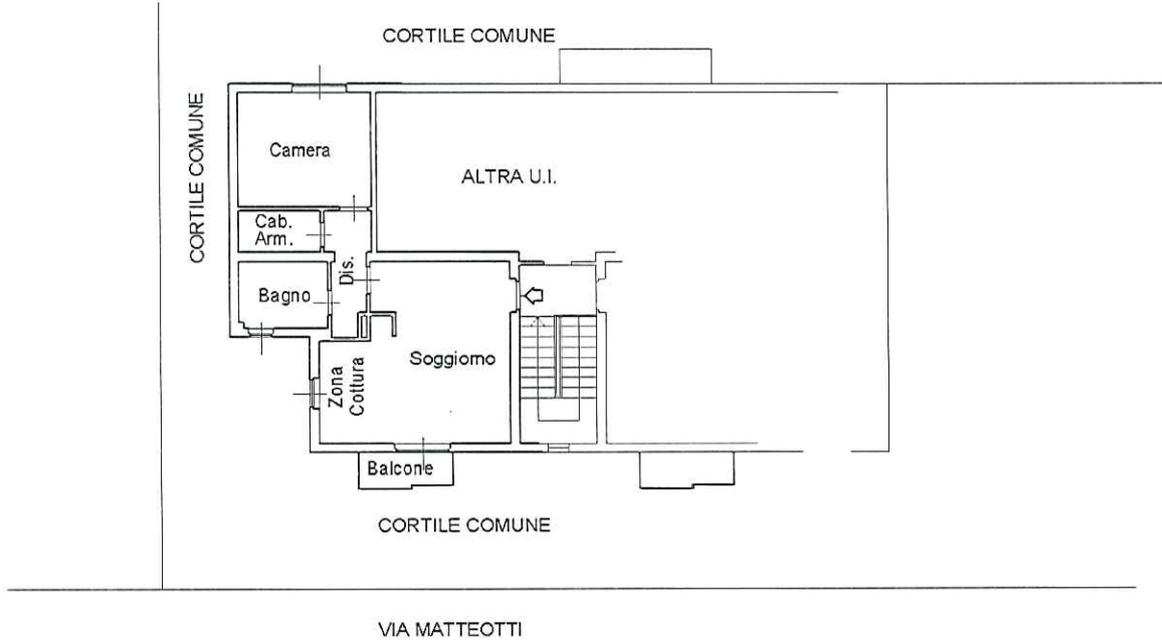

Ultima planimetria in atti

Data: 29/07/2021 - n. T806 - Richiedente: CTLLRT65E21F205Q

Totale schede: 1 - Formato di acquisizione: A4(210x297) - Formato stampa richiesto: A4(210x297)

Catasto dei Fabbricati - Situazione al 29/07/2021 - Comune di VIGNATE (L883) - < Foglio: 6 - Particella: 419 - Subalterno: 706 >
VIA GIACOMO MATTEOTTI n. 4 piano: 2;

Agenzia delle Entrate
CATASTO FABBRICATI
Ufficio Provinciale di
Milano

Dichiarazione protocollo n. MI0222972 del 27/07/2021

Comune di Vignate

Via Giacomo Matteotti

civ. 4

Identificativi Catastali:

Sezione:

Foglio: 6

Particella: 419

Subalterno: 707

Compilata da:

Cataletto Alberto

Iscritto all'albo:

Geometri

Prov. Milano


N. 08272

Planimetria

Scheda n. 1

Scala 1:200

PIANO PRIMO
INTERRATO
H = 2,15

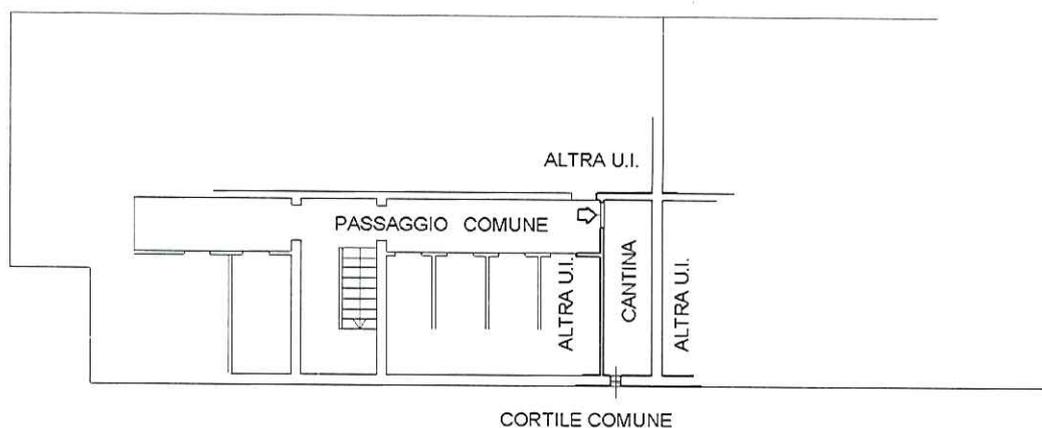

Ultima planimetria in atti

Data: 29/07/2021 - n. T807 - Richiedente: CTLLRT65E21F205Q

Totale schede: 1 - Formato di acquisizione: A4(210x297) - Formato stampa richiesto: A4(210x297)

Catasto dei Fabbricati - Situazione al 29/07/2021 - Comune di VIGNATE (L.883) - < Foglio: 6 - Particella: 419 - Subalterno: 707 >
VIA GIACOMO MATTEOTTI n. 4 piano: SI;