



MINISTERO DELLE FINANZE

DIREZIONE GENERALE DEL CATASTO E DEI SERVIZI TECNICI ERARIALI

NUOVO CATASTO EDILIZIO URBANO

(R. DECRETO-LEGGE 13 APRILE 1939, N. 652)


MOD. B (Nuovo Catasto Edilizio Urbano)

Lire  
50

Planimetria dell'immobile situato nel Comune di CASERTA Via MARTIRI DI BELLONA

Ditta COOPERATIVA VI NOVEMBRE

Allegata alla dichiarazione presentata all'Ufficio Tecnico Erariale di CASERTA

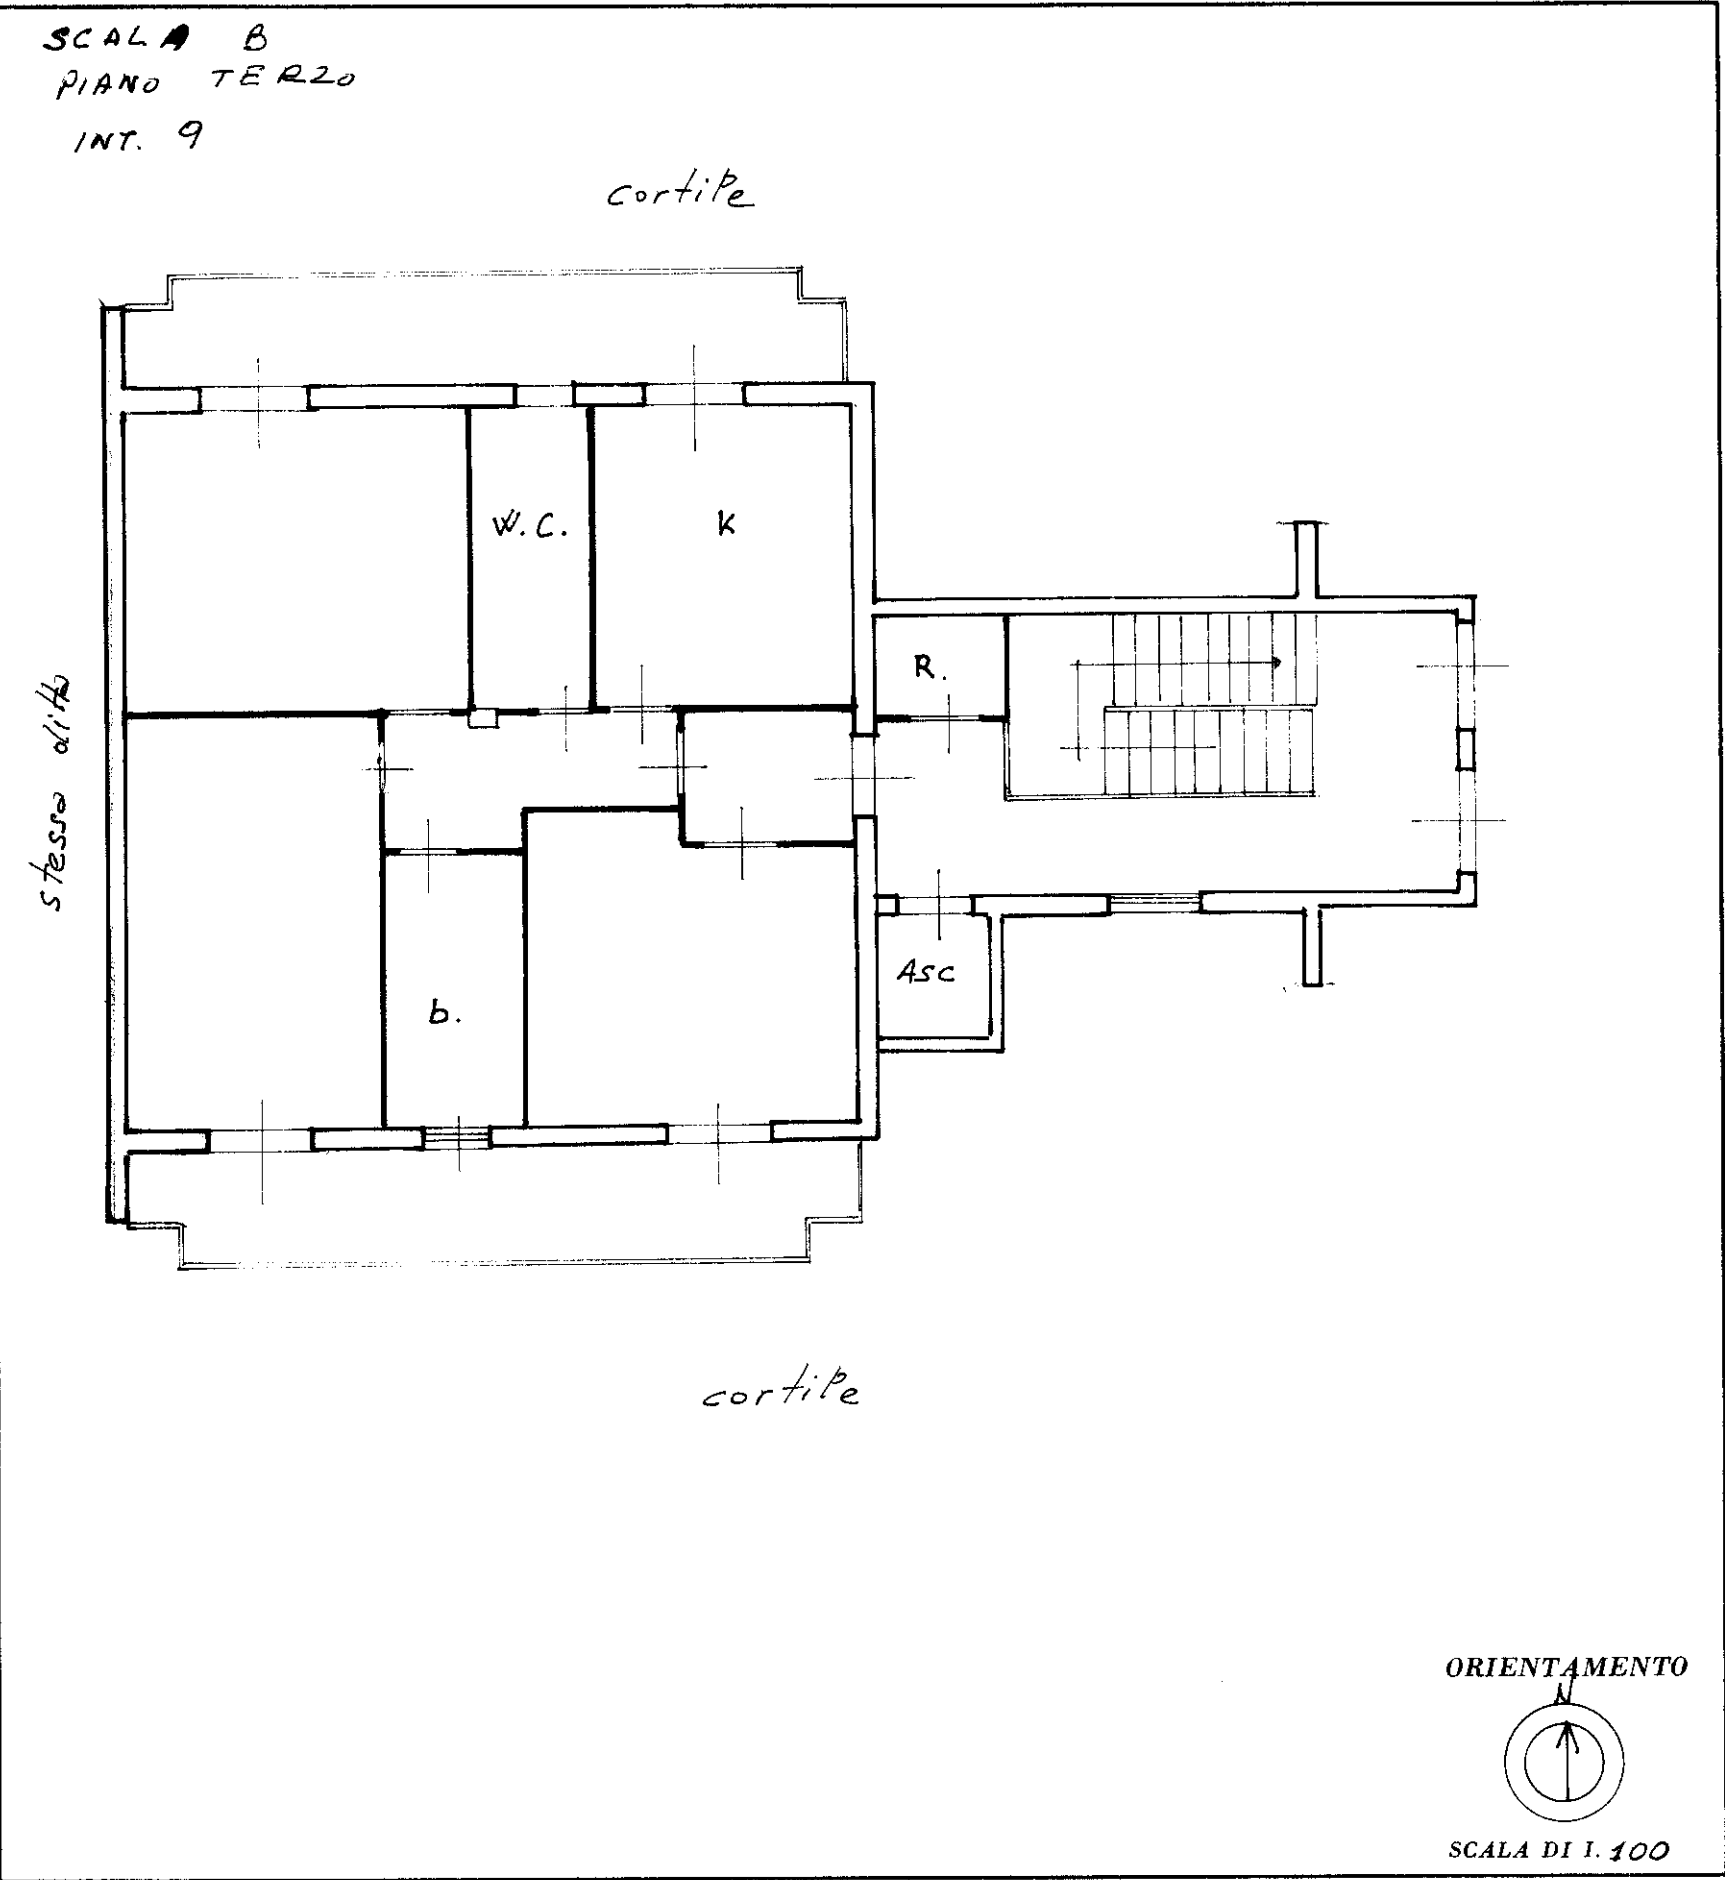

| SPAZIO RISERVATO PER LE ANNOTAZIONI D'UFFICIO |                 |
|-----------------------------------------------|-----------------|
| DATA<br>PROT. N°                              | 44<br>170<br>18 |

Compilata dal Geom. Sommella Marco  
(Titolo, nome e cognome del tecnico)  
Iscritto all'Albo dei Geometri della Provincia di CASERTA  
DATA 10.01.1984  
Firma: Giovanni Sommella