

Ultima planimetria in atti

Agenzia del Territorio
CATASTO FABBRICATI
Ufficio provinciale di
Caltanissetta


Scheda n. 118
Scala 1: 1000

Dichiarazione protocollo n. CL011950 del 12/10/2011
Planimetria di u.i.u. in Comune di Niscemi
Contrada Pilacane

civ. SNC

Identificativi Catastali:
Sezione: 21
Foglio: 21
Particella: 350
Subalterno: 1

Compilata da:
Di Martino Roberto
Iscritto all'albo:
Geometri
Prov. Caltanissetta N. 1106

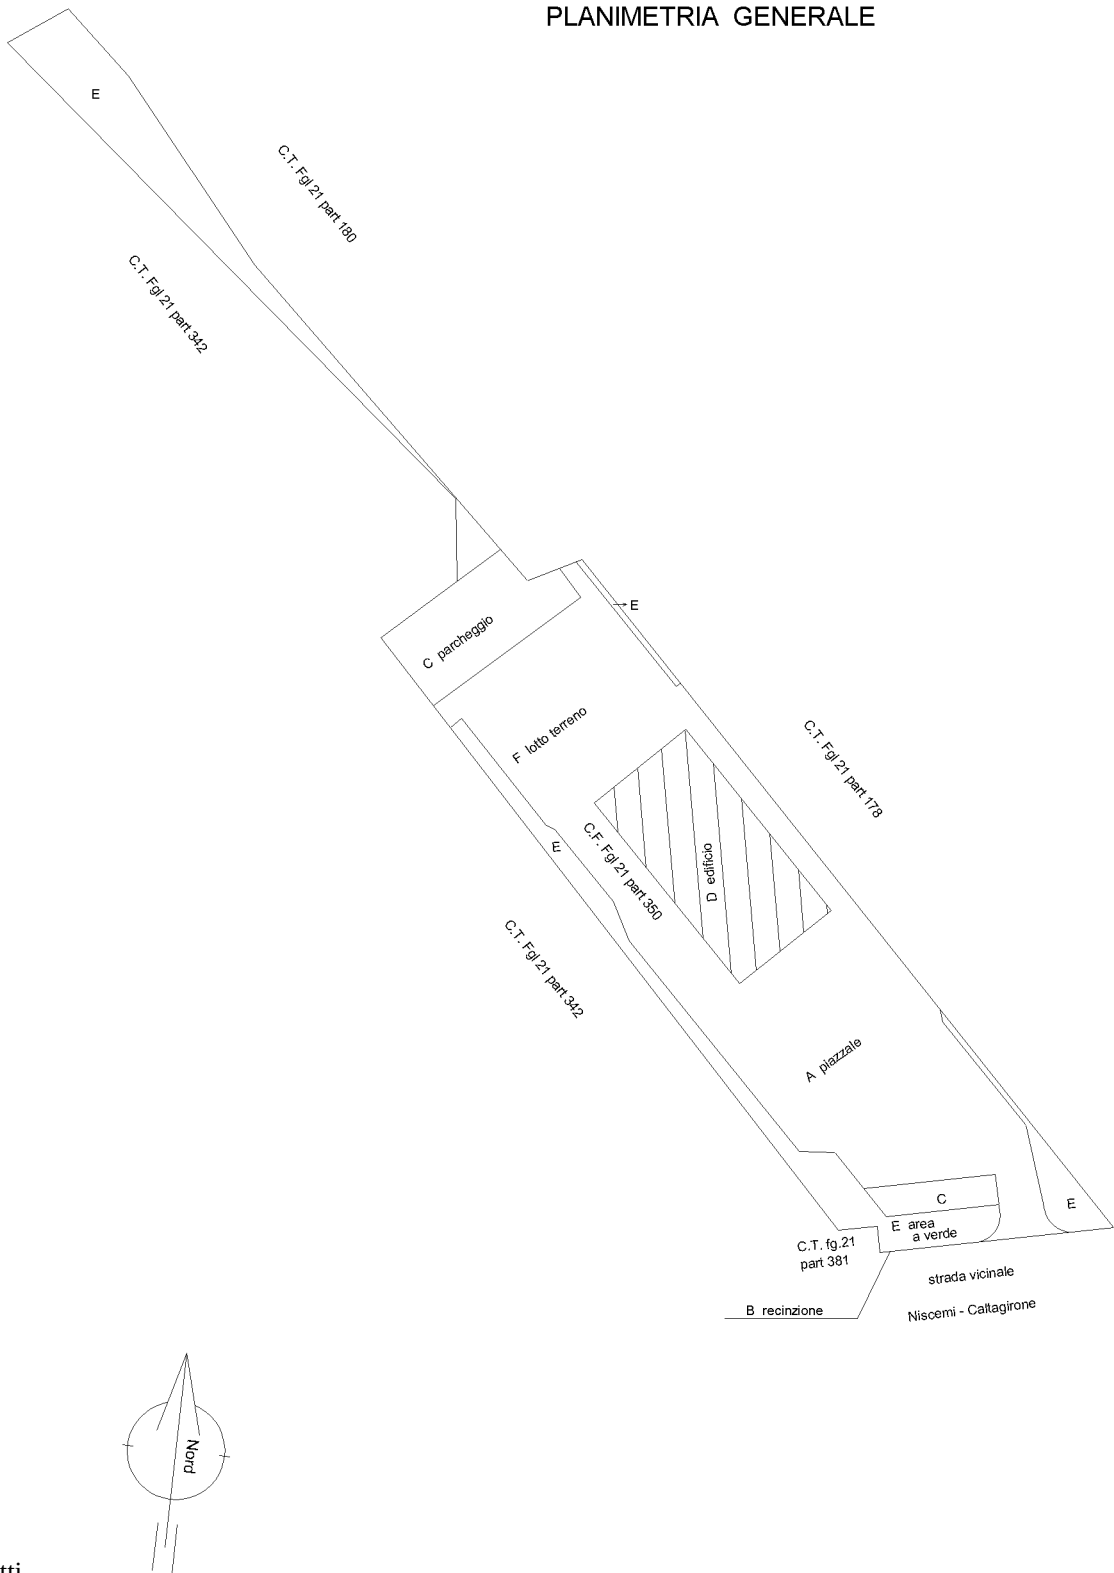

Agenzia del Territorio
CATASTO FABBRICATI
Ufficio provinciale di
Caltanissetta

Dichiarazione protocollo n. CL011950 del 12/10/2011
Planimetria di u.i.u. in Comune di Niscemi
Contrada Pilacane

civ. SNC

Identificativi Catastali:
Sezione: 21
Particella: 350
Subalterno: 1

Compilata da:
Di Martino Roberto
Iscritto all'albo:
Geometri
Prov. Caltanissetta N. 1106

Scheda n. 220
Scala 1: 200

