


MAPPA RIVISIONATA

Foglio, 126


MAPPAL, 99

SCALA 1.1000

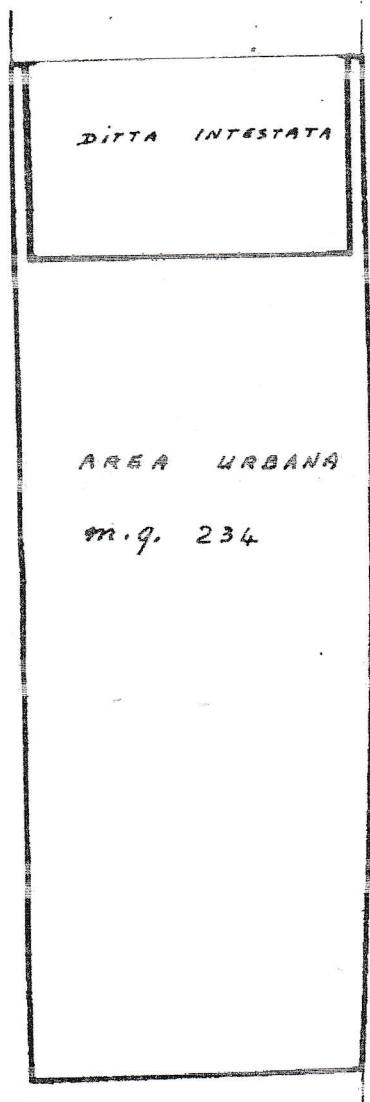

CORTILE COMUNE

P.T.

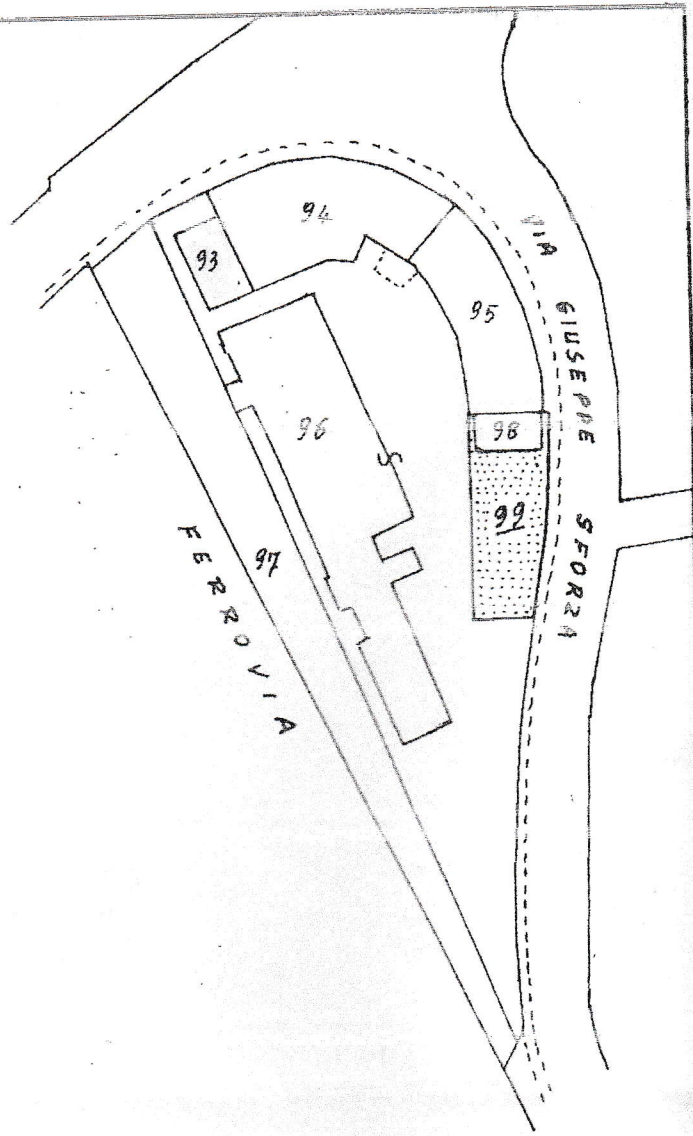

ORIENTAMENTO



SCALA DI 1.200

PAZIO RISERVATO PER LE ANNOTAZIONI D'UFFICIO

8 APR. 1980

Compilata dal GEOMETRA
(Titolo, nome e cognome del tecnico)
ALBERTO CAPIRUPPI
Iscritto all'Albo de i. GEOM.



MINISTERO DELLE FINANZE
DIREZIONE GENERALE DEL CATASTO E DEI SERVIZI TECNICI ERARIALI


NUOVO CATASTO EDILIZIO URBANO



(R. DECRETO-LEGGE 13 APRILE 1939, N. 652)

Planimetria dell'immobile situato nel Comune di REGGIO EMILIA Via G. SFORZA
Ditta BRIONI, ANTONIO D.A. MOGLIA (MN) 16-1-1920
Allegata alla dichiarazione presentata all'Ufficio Tecnico Erariale di R.E.

Lire
50

2

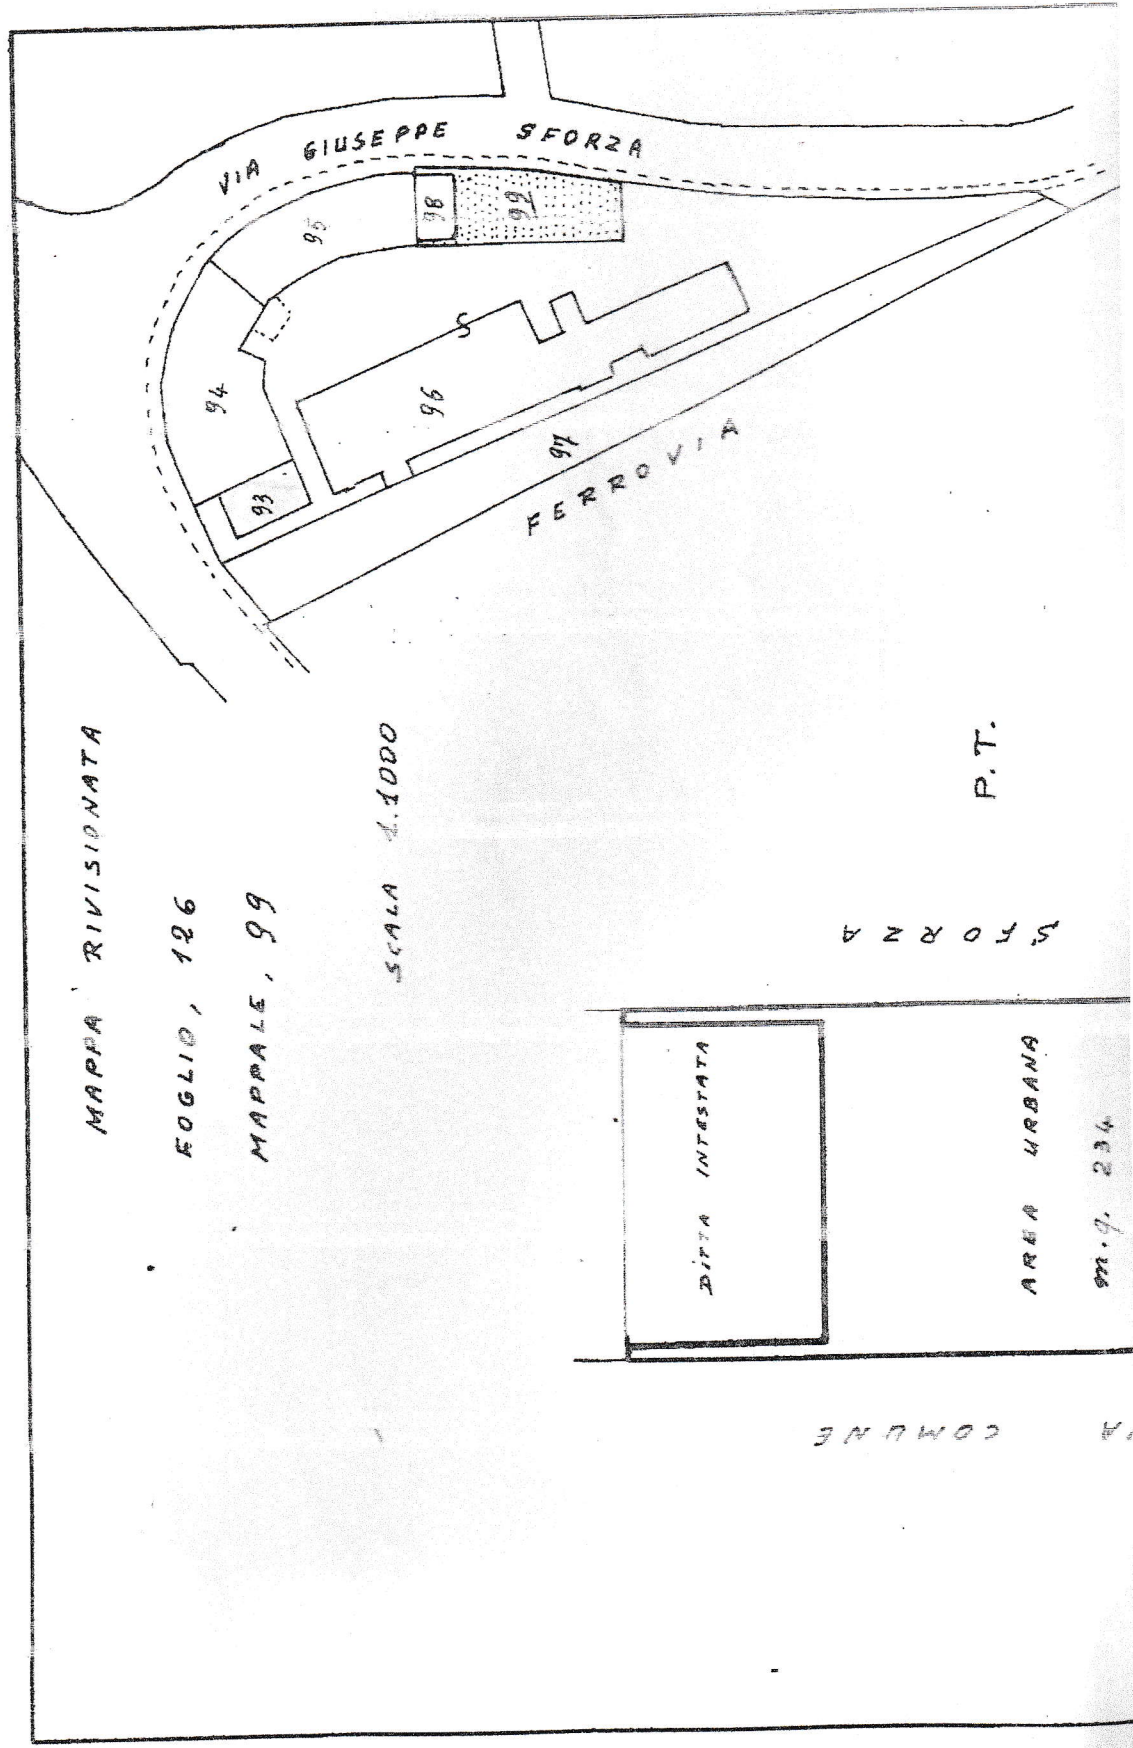

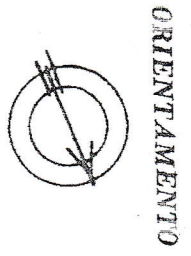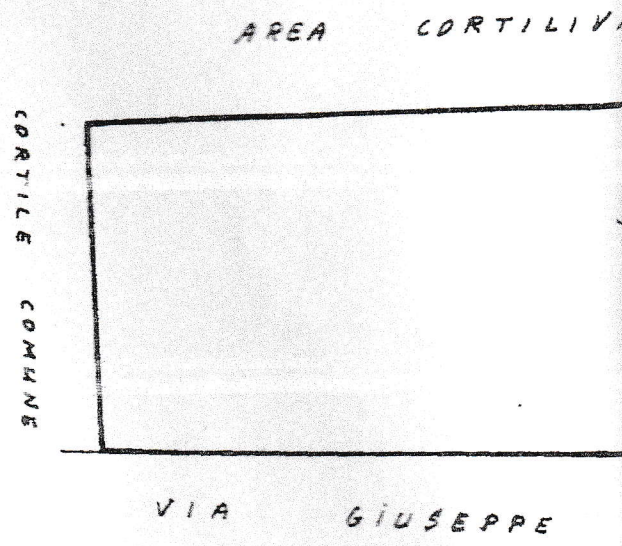

SCALA DI 1:200

SPAZIO RISERVATO PER LE ANNOTAZIONI D'UFFICIO

DATA 28 APR. 1980

PROT. No

UFFICIO NA. C.A. ROMA

126
99/-

Completata dal GEOMETRA
(Titolo, nome e cognome del iscritto)

ALBERTO CARLUCCI

Iscritto all'Albo dei GEOM.

della Provincia di R.E.

DATA 28 APR. 1980

Firma: geom. Alberto Carlucci



MINISTERO DELLE FINANZE
DIREZIONE GENERALE DEL CATASTO E DEI SERVIZI TECNICI ERARIALI

L. 50


NUOVO CATASTO EDILIZIO URBANO

(R. DECRETO-LEGGE 13 APRILE 1939, N. 632)

Planimetria dell'immobile situato nel Comune di REGGIO EMILIA Via G. SFORZA

Ditta BRIONI ANTONIO N.A. MOGLIA (MN) 16-1-1920

Allegata alla dichiarazione presentata all'Ufficio Tecnico Erariale di R.E.

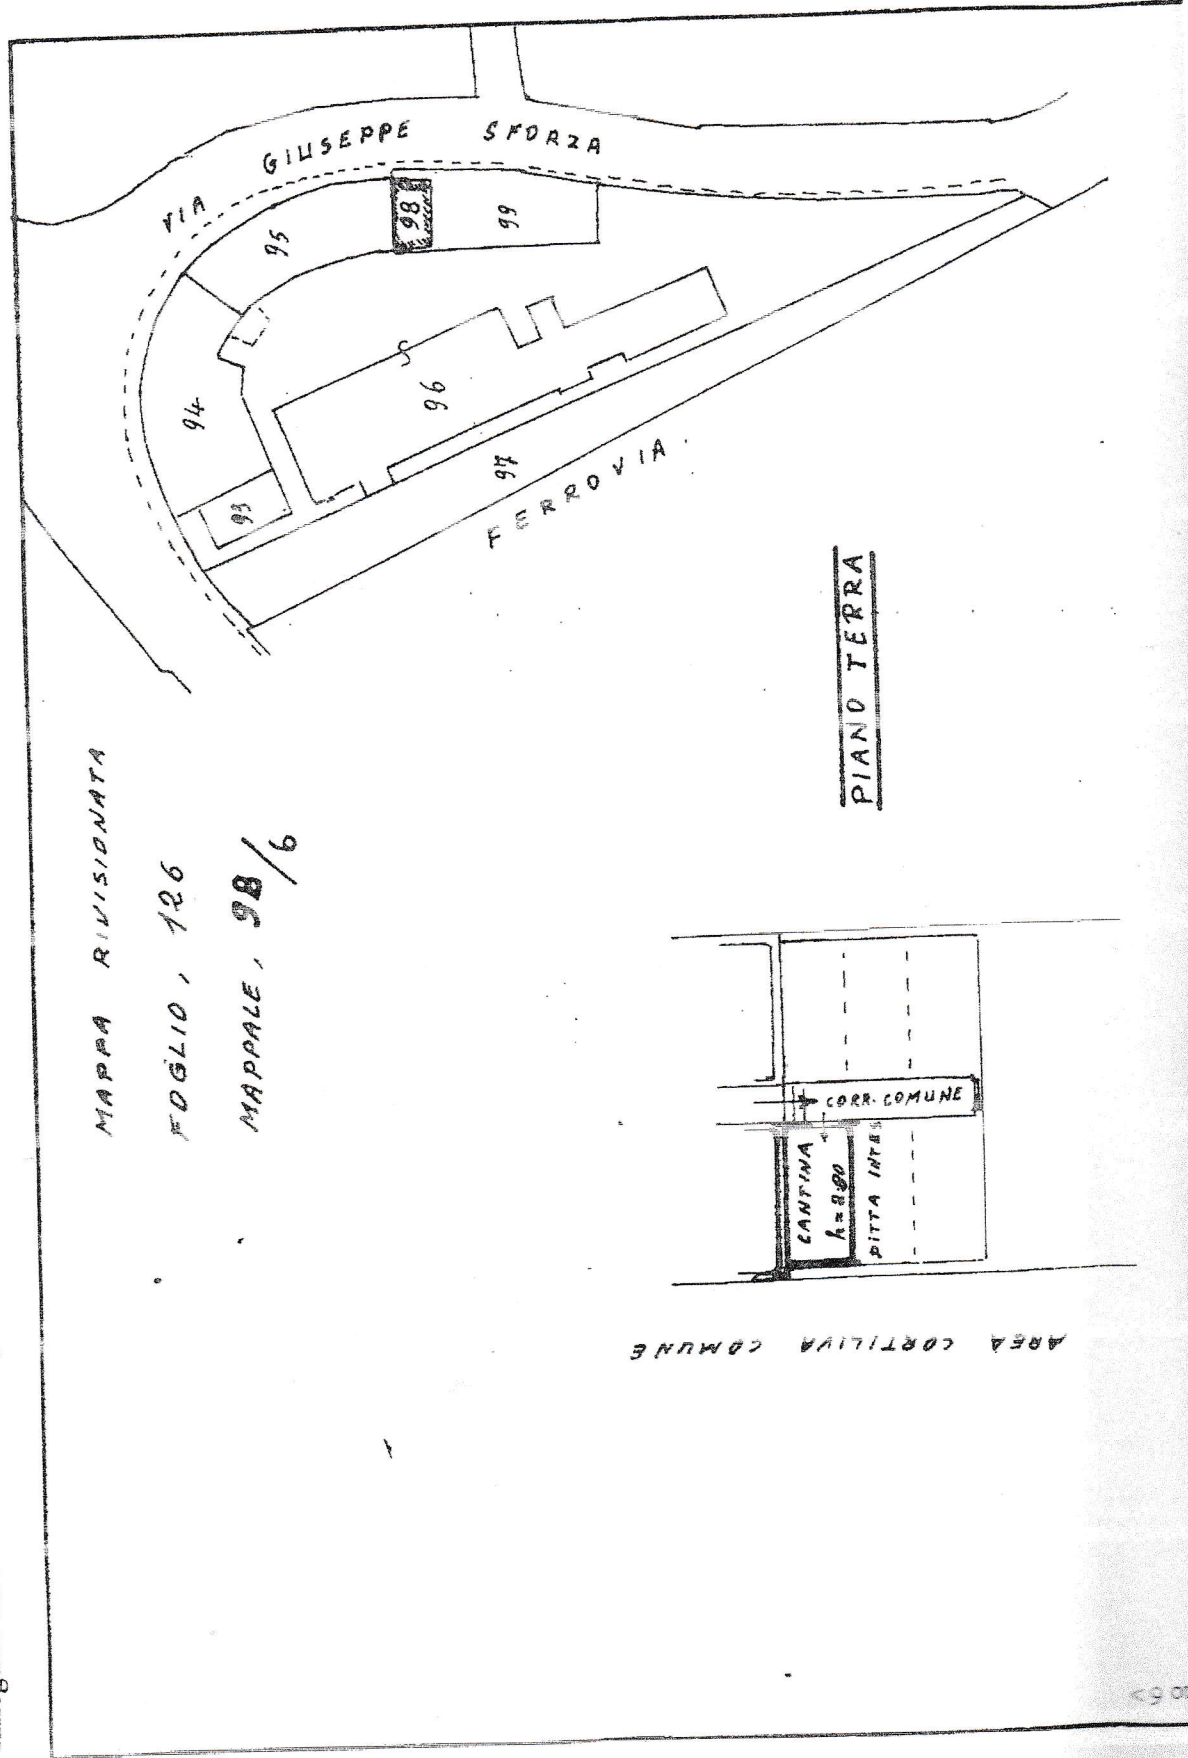



MINISTERO DELLE FINANZE

DIREZIONE GENERALE DEL CATASTO E DEI SERVIZI TECNICI ERARIALI

NUOVO CATASTO EDILIZIO URBANO

(R. DECRETO-LEGGE 13 APRILE 1938, N. 652)

Planimetria dell'immobile situato nel Comune di REGGIO EMILIA Via G. SFORZA

Ditta BRIONI ANTONIO N.A. MOGLIA (MN) n. 46-1-1990

Allegata alla dichiarazione presentata all'Ufficio Tecnico Erariale di R.E.

Lire
50


MAPPA RIVISIONATA

FOLGIO, 126


MAPPALC, 98/5

SCALA 1:1000

AREA CORTILIVA COMUNE

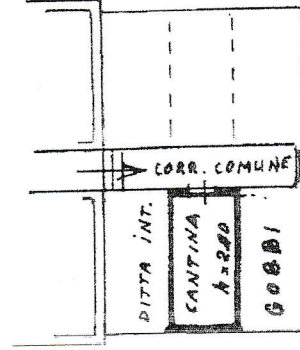

PIANO TERRA

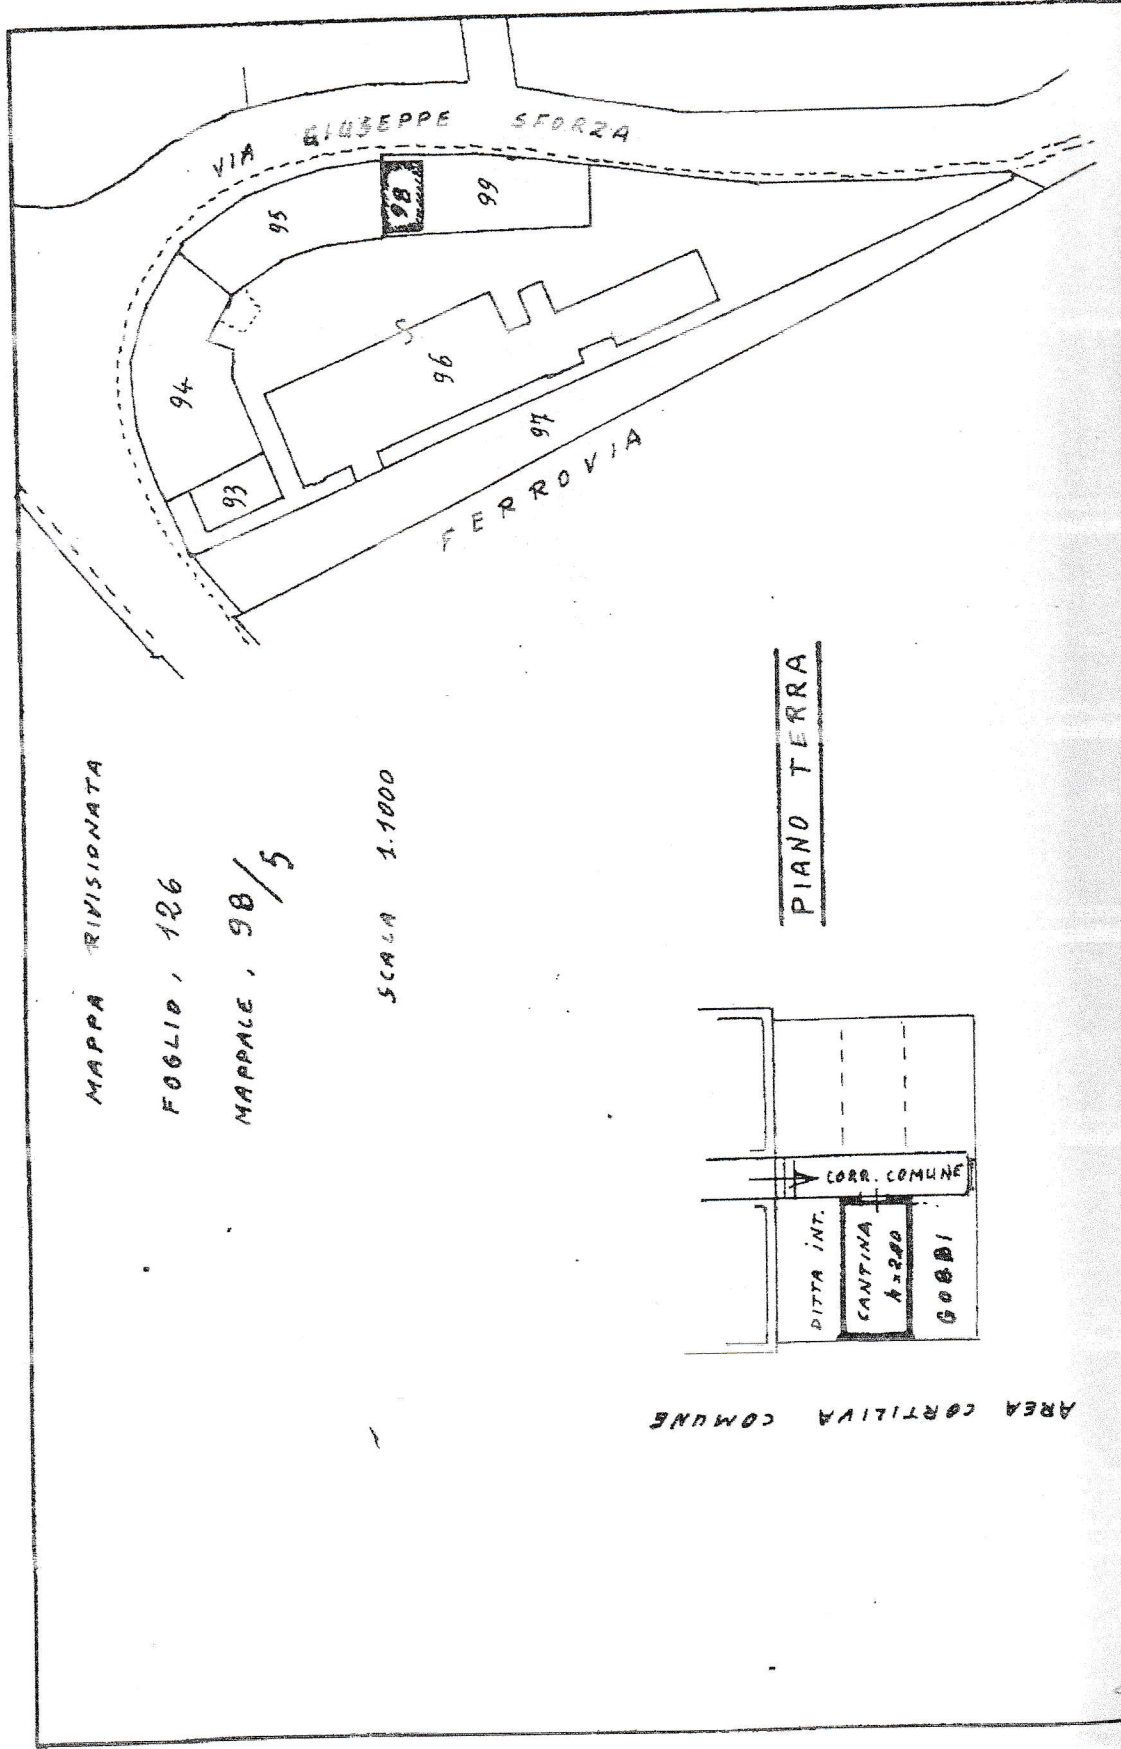

MODULARIO
F. Cat. S. T. - 313



MINISTERO DELLE FINANZE

DIREZIONE GENERALE DEL CATASTO E DEI SERVIZI TECNICI ERARIALI

Mod. B (Nuovo Catasto Edilizi Urbano)

Lire
50


NUOVO CATASTO EDILIZIO URBANO

(IL DECRETO-LEGGE 13 APRILE 1930, N. 689)

Planimetria dell'immobile situato nel Comune di REGGIO EMILIA Via G. SFORZA

Ditta BRIGNI ANTONIO N.A. MOGLIA (MN) 16-1-1920

Allegata alla dichiarazione presentata all'Ufficio Tecnico Erariale di R.E.

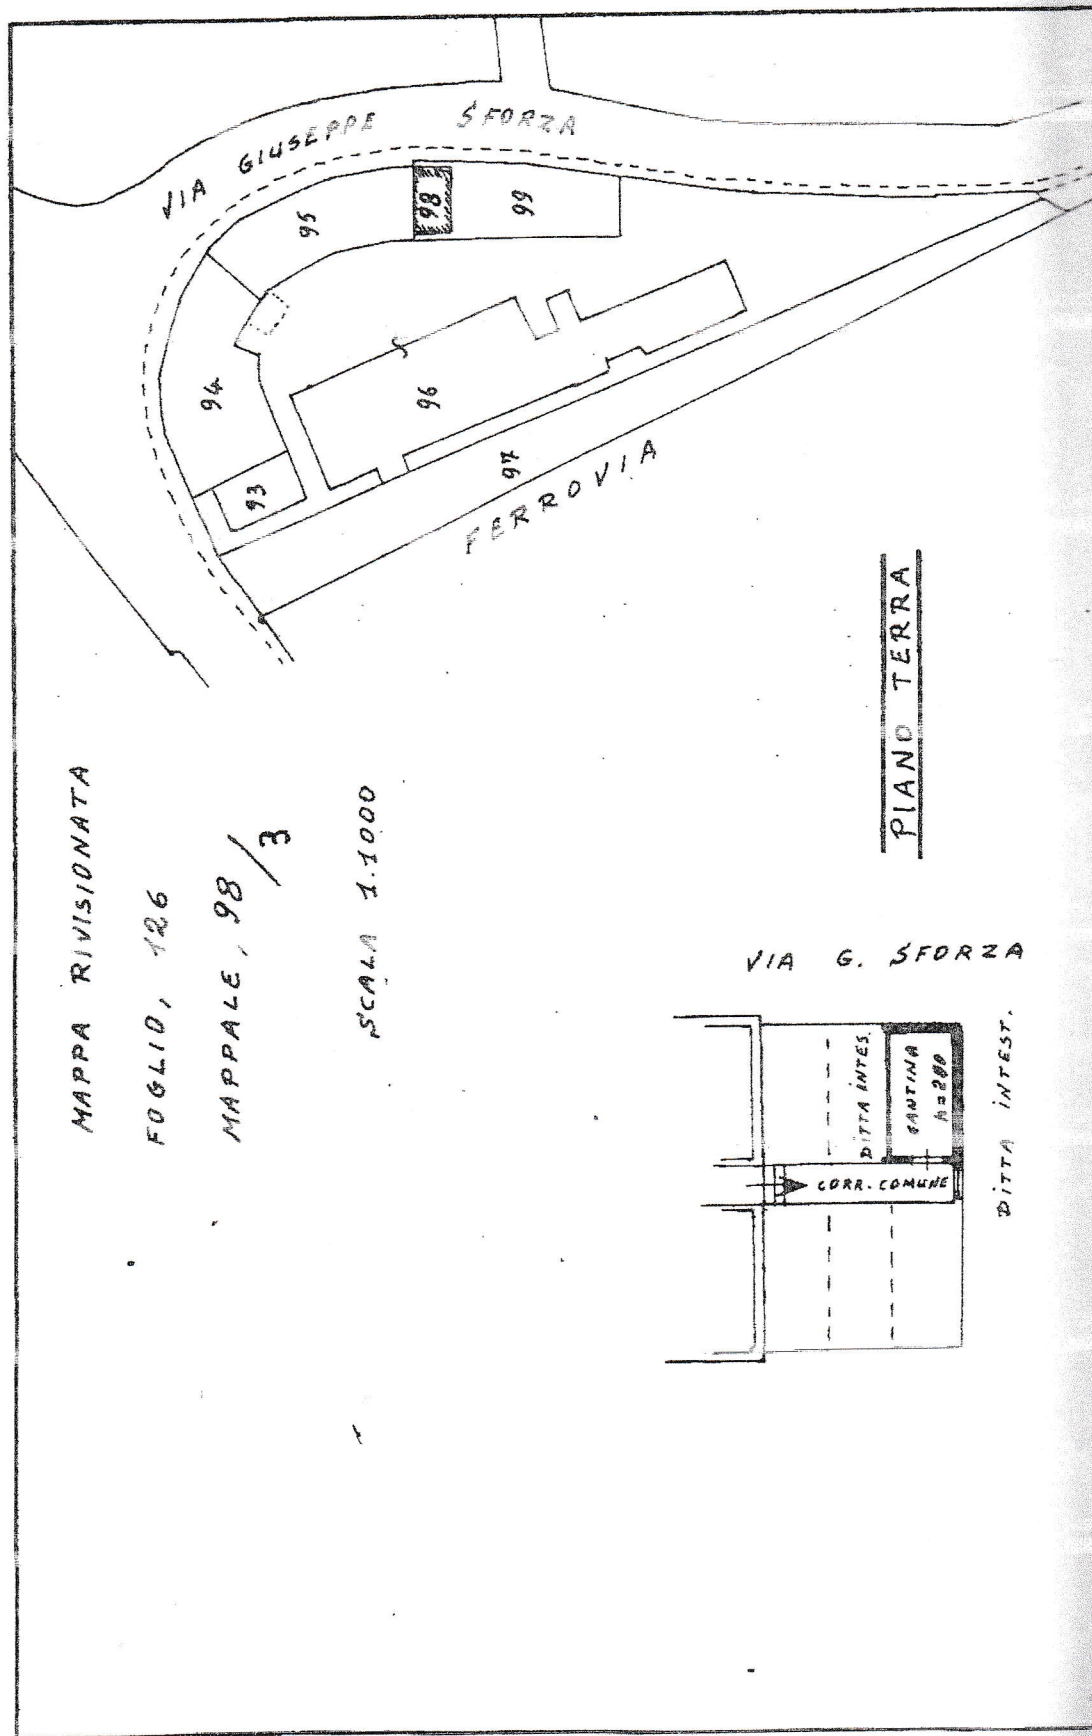



MINISTERO DELLE FINANZE

DIREZIONE GENERALE DEL CATASTO E DEI SERVIZI TECNICI ERARIALI

Mod. B (Nuovo Catasto Edilizio Urbano)

Lire
50

NUOVO CATASTO EDILIZIO URBANO

(R. DECRETO-LEGGE 13 APRILE 1939, N. 652)

Planimetria dell'immobile situato nel Comune di REGGIO EMILIA Via G. SFORZA,

Ditta BRIONI ANTONIO N.A. MOGLIA (MN) 16-1-1920


Allegata alla dichiarazione presentata all'Ufficio Tecnico Erariale di R.E.

MAPPA RIVISIONATA

FOGLIO, 126

MAPPALE, 98/2

SCALA 1:1000

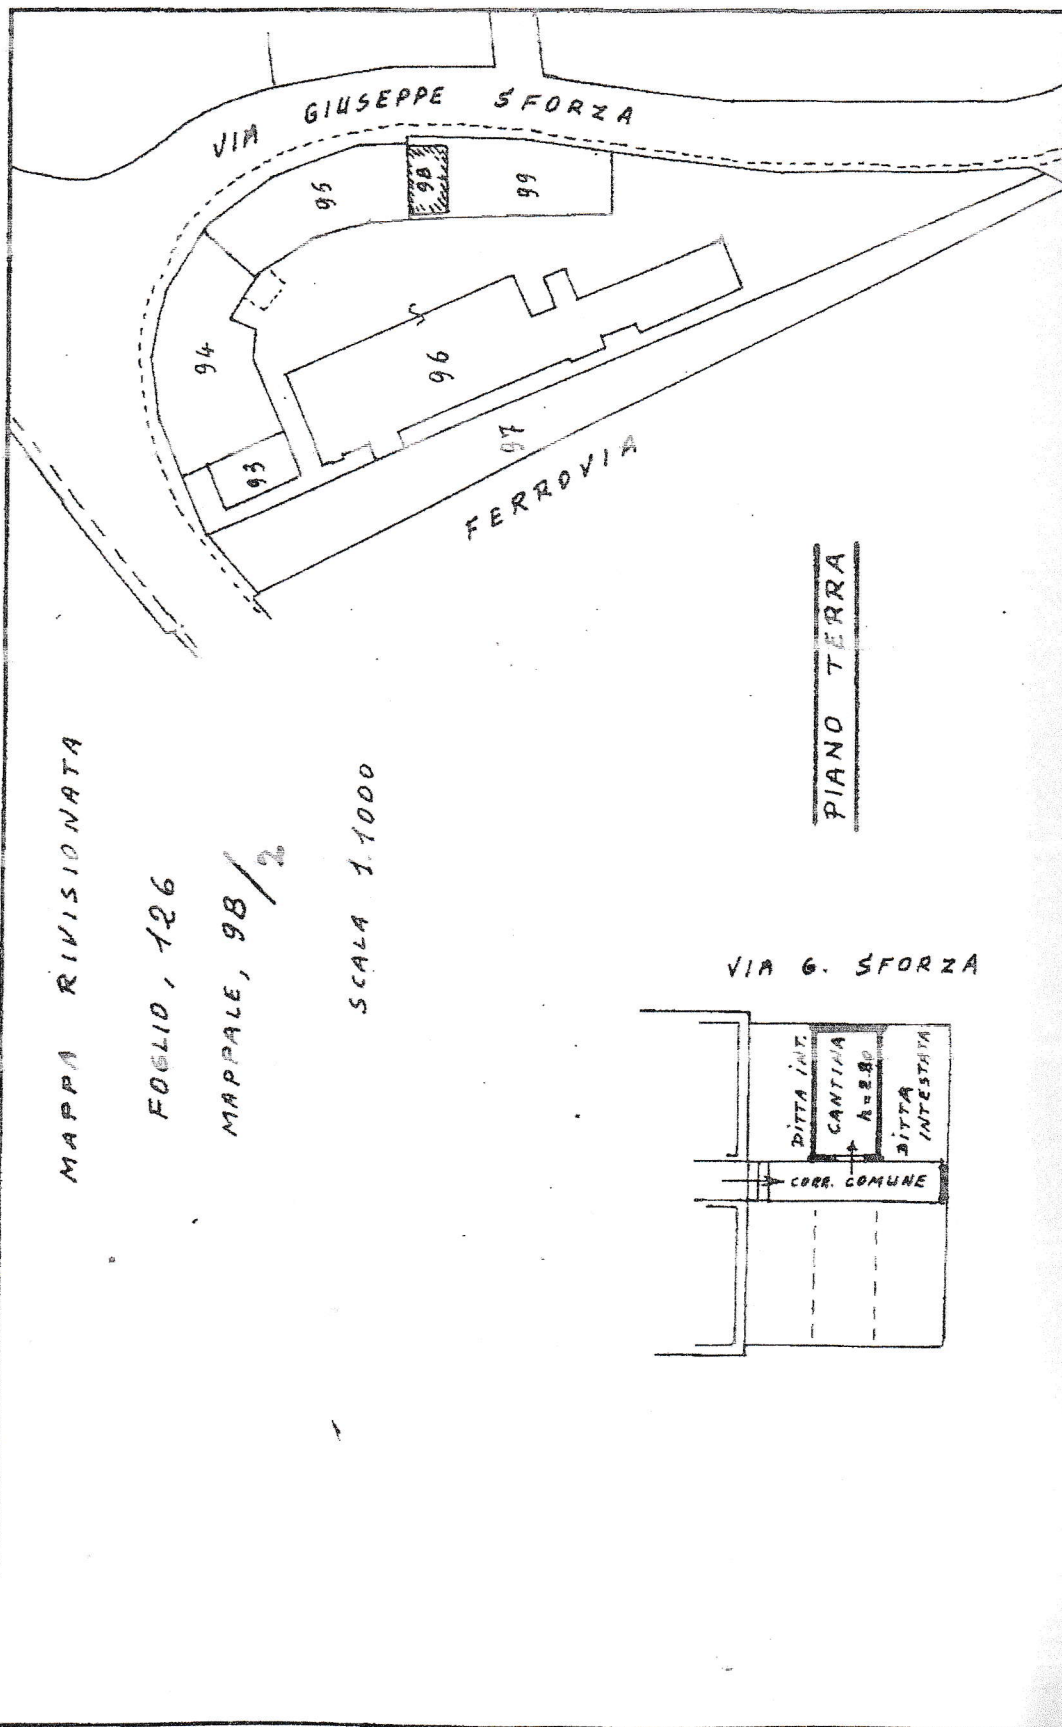



MINISTERO DELLE FINANZE

DIREZIONE GENERALE DEL CATASTO E DEI SERVIZI TECNICI ERARIALI

NUOVO CATASTO EDILIZIO URBANO

Lire
50

(R. DECRETO-LEGGE 13 APRILE 1939, N. 652)

Planimetria dell'immobile situato nel Comune di REGGIO EMILIA Via G. SFORZA

Ditta BRIONI ANTONIO N.A. MOGLIA (MN) 16-1-1920


Allegata alla dichiarazione presentata all'Ufficio Tecnico Erariale di R.E.

MAPPA RIVISIONATA


FOGLIO, 126

MAPPAL, 9B/1

SCALA 1:1000

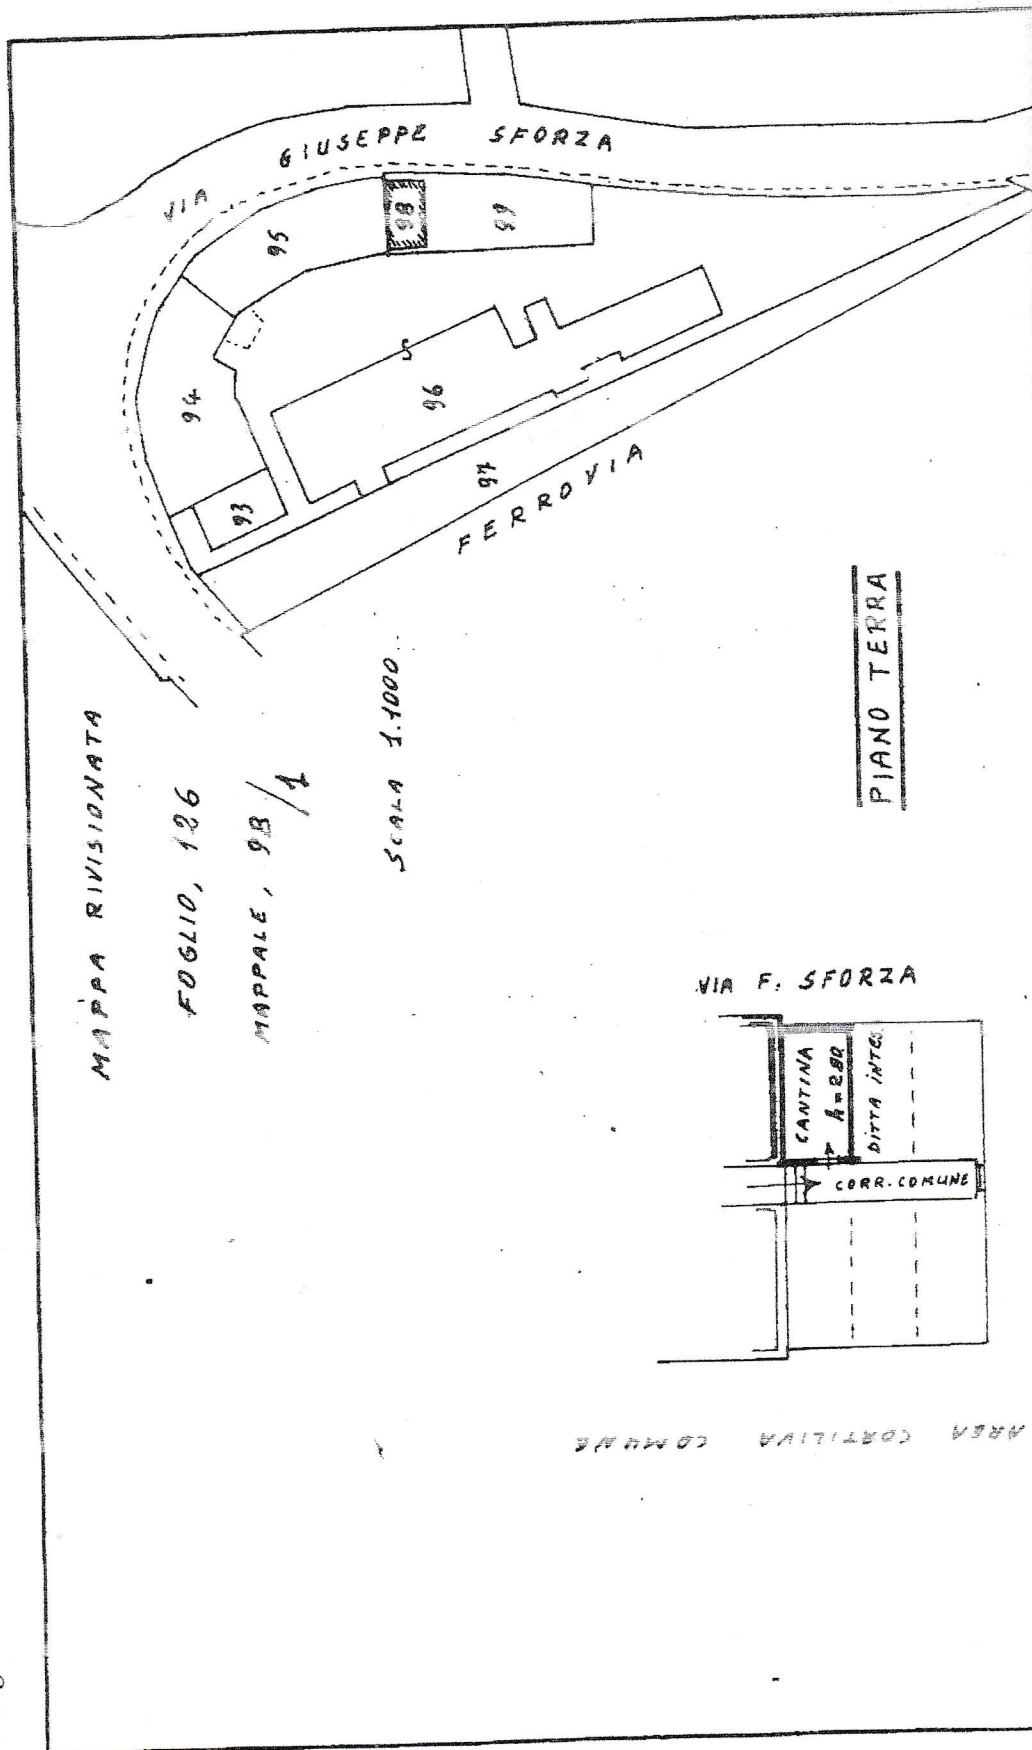

VIA F. SFORZA

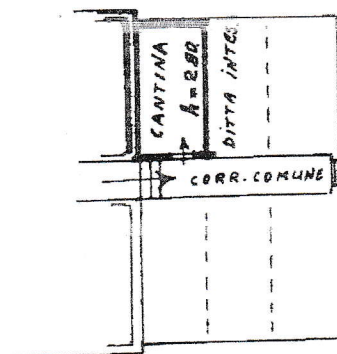

PIANO TERRA

AREA COATILIVA COMUNE