

Agenzia del Territorio
CATASTO FABBRICATI
Ufficio Provinciale di
Como

Planimetria di u.i.u. in Comune di Como

Via Milano

civ. 211

Identificativi Catastali:

Sezione: BOR

Foglio: 8

Particella: 2728


Subalterno: 6

Compilata da:
Giani Giuseppe

Iscritto all'Albo
Periti Edili

Prov. Como N. 388

cheda n. 1 Scala 1:200

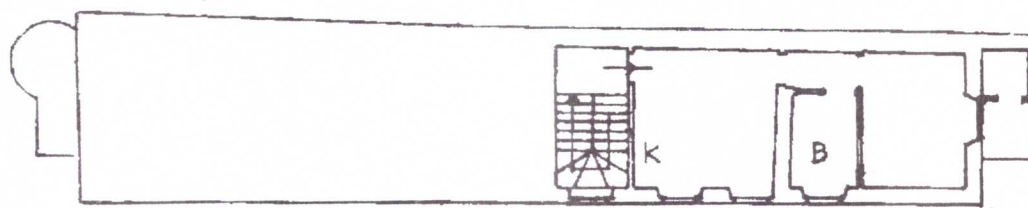

PIANO SECONDO H=2,70