

Agenzia del Territorio
CATASTO FABBRICATI
Ufficio Provinciale di
Modena

Dichiarazione protocollo n. 000054147 del 05/03/2003

Planimetria di u.i.u. in Comune di Mirandola

Via Del Macello

civ.

Identificativi Catastali:

Sezione:

Foglio: 110

Particella: 605

Subalterno:

Compilata da:

Iscritto all'albo:
Ingegneri


Prov. Modena

N. 1065


Scheda n. 1

Scala 1:200

PIANO TERRA

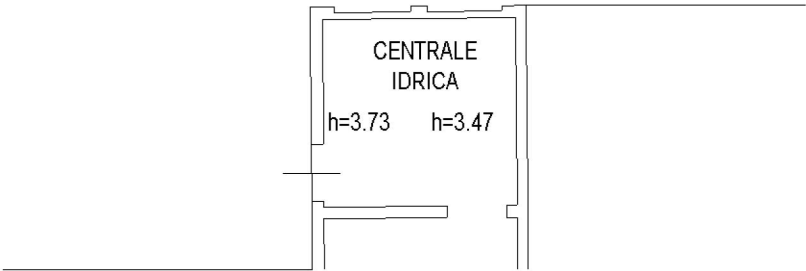

NORD

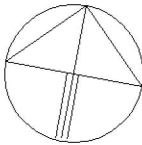

Ultima planimetria in atti

Data: 14/11/2023 - n. T144079 - Richiedente: DRIVTR72E28L885N

Totale schede: 1 - Formato di acquisizione: A4(210x297) - Formato stampa richiesto: A4(210x297)

