

MODULARIO
F. ng rand 487



MINISTERO DELLE FINANZE
DIREZIONE GENERALE DEL CATASTO E DEI SERVIZI TECNICI ERARIALI


MOD. B (Nuovo Catasto Edilizio Urbano)

Lire
200

26 NUOVO CATASTO EDILIZIO URBANO

(R. DECRETO-LEGGE 13 APRILE 1939, N. 652)

Planimetria dell'immobile situato nel Comune di MONGHIDORO Via IDICE - FR. FRASSINETTA
Ditta SAZZINI ALDO nato a Monghidoro il 24.11.1914 - Proprietario
Allegata alla dichiarazione presentata all'Ufficio Tecnico Erariale di BOLOGNA

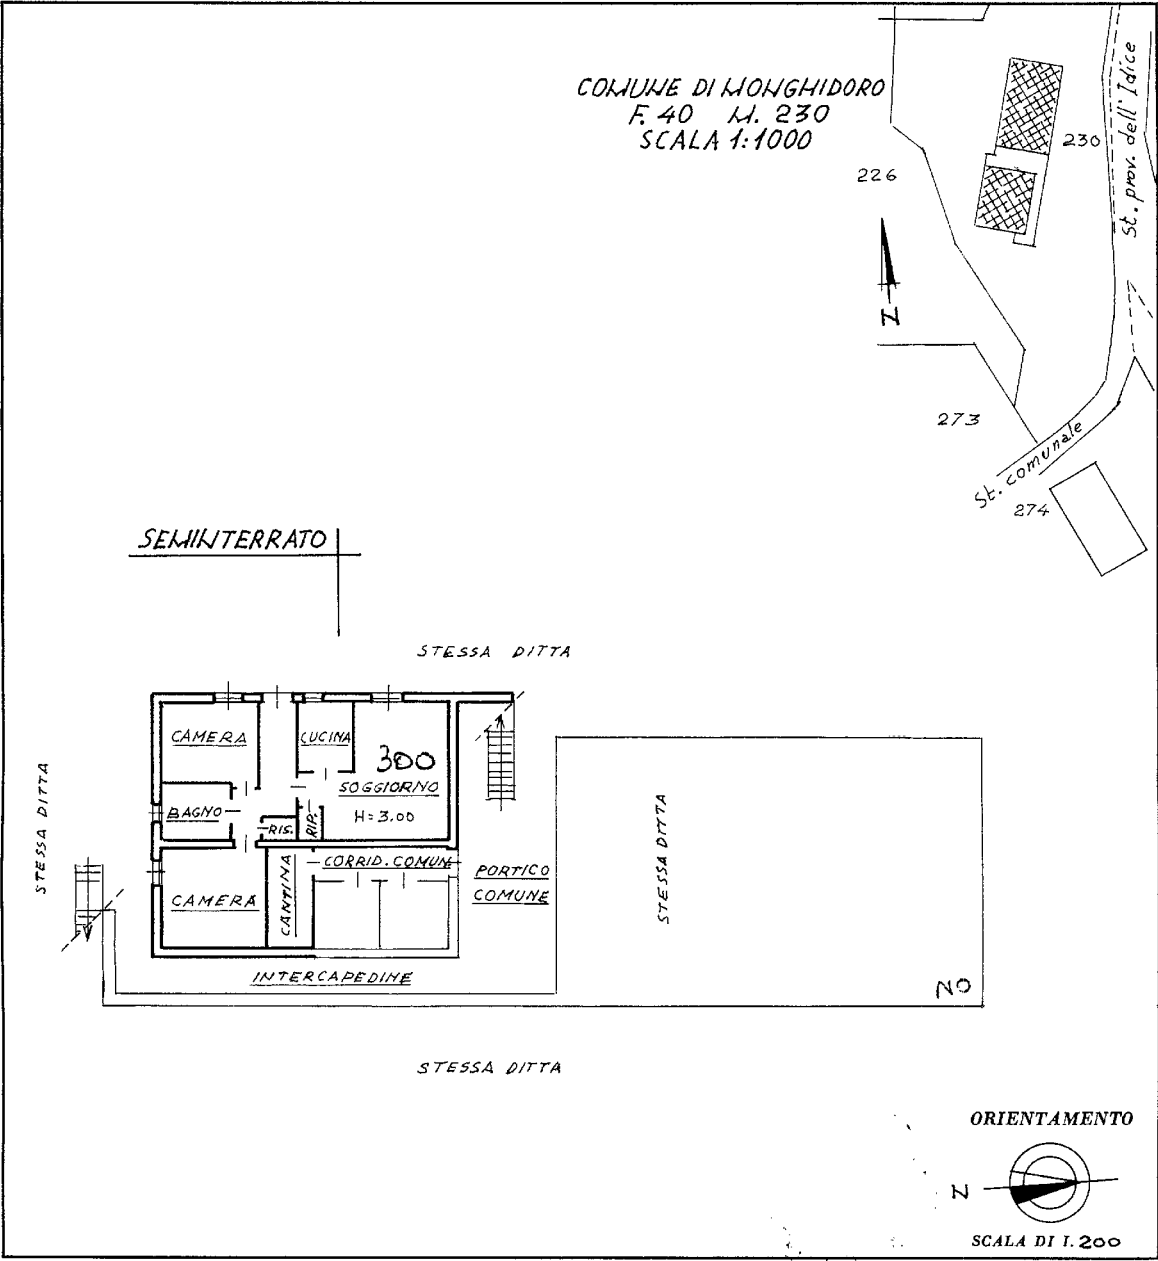

SPAZIO RISERVATO PER LE ANNOTAZIONI D'UFFICIO	
DATA PROT. N° <u>A164</u> - <u>16 FEB 1990</u>	<u>FG. 40 M. 230/12</u>

Compilata dal GEOM. UMBERTO LOLLI
(Titolo, nome e cognome del tecnico)
Iscritto all'Albo dei GEOMETRI
della Provincia di BOLOGNA
DATA 18-11-1989
Firma: Umberto Lollo

LOTTO 1

Dati catastali:

CATASTO FABBRICATI

Foglio **40** - Mapp. **230** - Sub. **12** - Cat. **A/4** "Abitazione di tipo popolare"

Corrispondenza edilizia:

- Licenza di Costruzione n. 539 del 16/11/1974;
- Concessione Edilizia n. 539/V, prot. n. 4212/1983 del 24/11/1983;
- Autorizzazione di abitabilità rilasciata il 20/11/1990 prot. n. 486/84;

LEGENDA

Principali difformità:




Costruzioni



Demolizioni

Nota: Vengono riportate qualitativamente solo le difformità principali

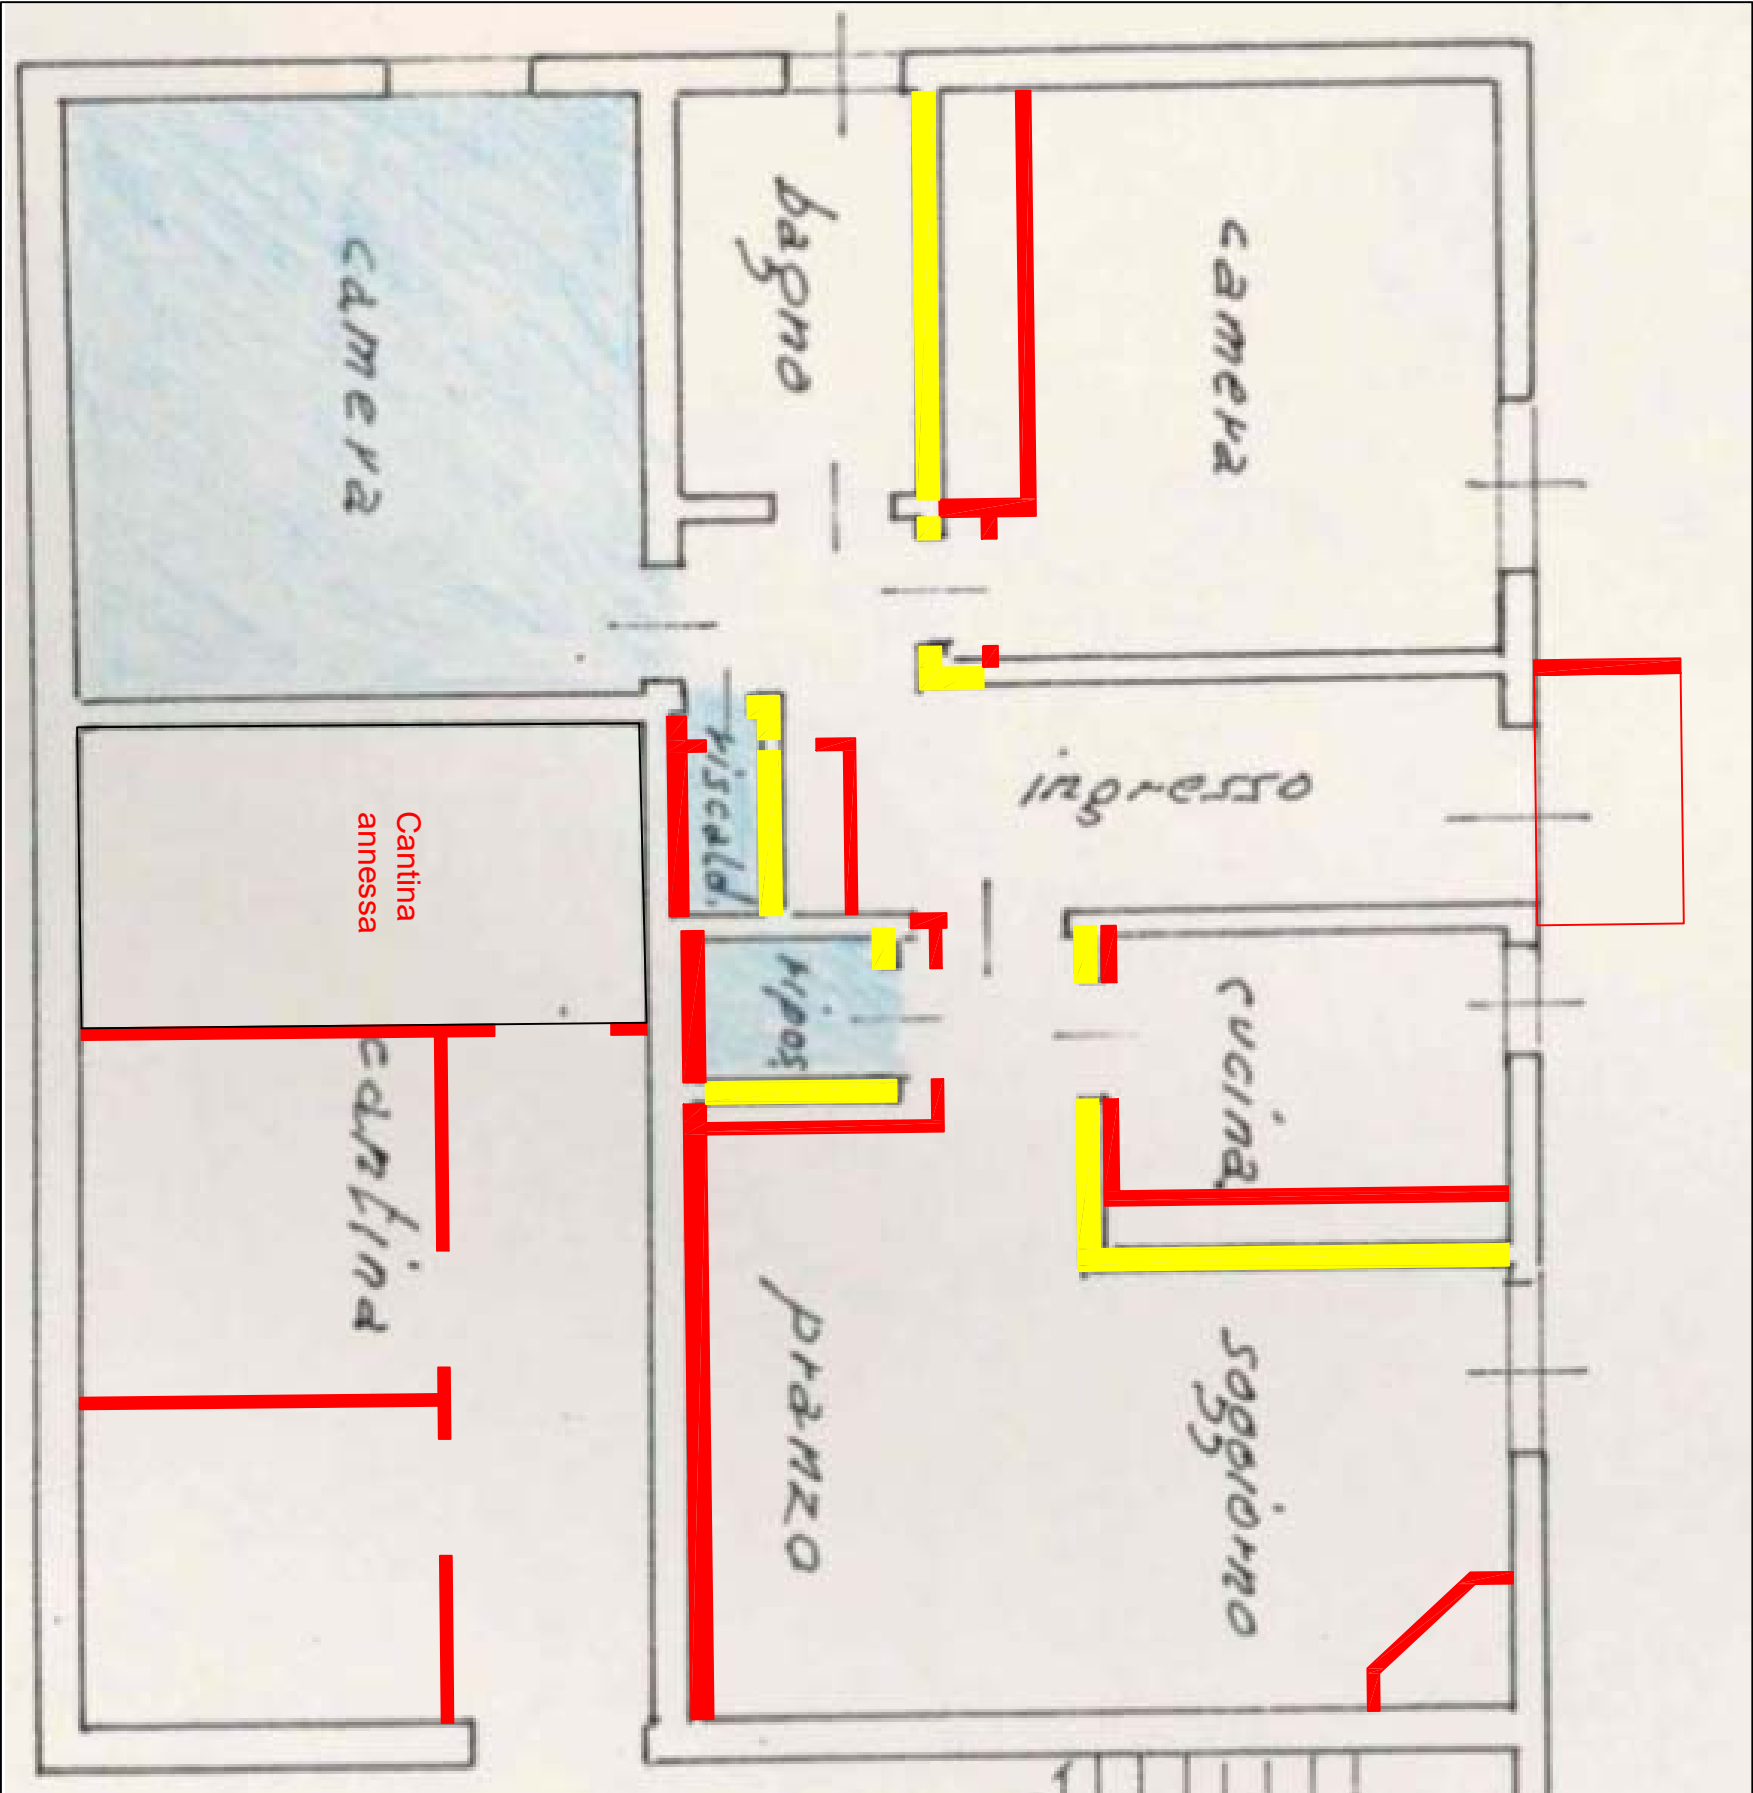

Planimetria Appartamento - Piano SI