


Data presentazione: 17/10/1995 - Data: 24/07/2024 - n. T61759 - Richiedente: CB/TNZE60E09A851Z
Totale schede: 1 - Formato di acquisizione: A3(297x420) - Formato stampa richiesto: A3(297x420)
Ultima planimetria in atti

ESTRATTO DI MAPPA DEL
COMUNE DI BIBBIENA FG.80

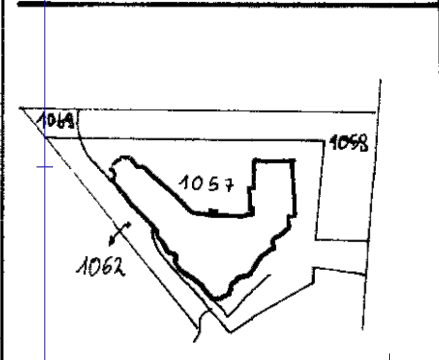

Catasto dei Fabbricati - Situazione al 24/07/2024 - Comune di BIBBIENA(A851) - < Foglio 80 - Particella 35 - Subalterno 38 >
VIA CORNELIO AGOSTINI 1000

MODULARIO
F. rig. rend. 496



MINISTERO DELLE FINANZE
DIREZIONE GENERALE DEL CATASTO E DEI SS.TT.EE.
CATASTO EDILIZIO URBANO (RDL 13-4-1939, n. 652)


MOD. AN (CEU)

LIRE
400


Planimetria di u.i.u. in Comune di Bibbiena via le Ligori civ. 13

Piano Primo H=2.70

piano seminterrato
H=2,40

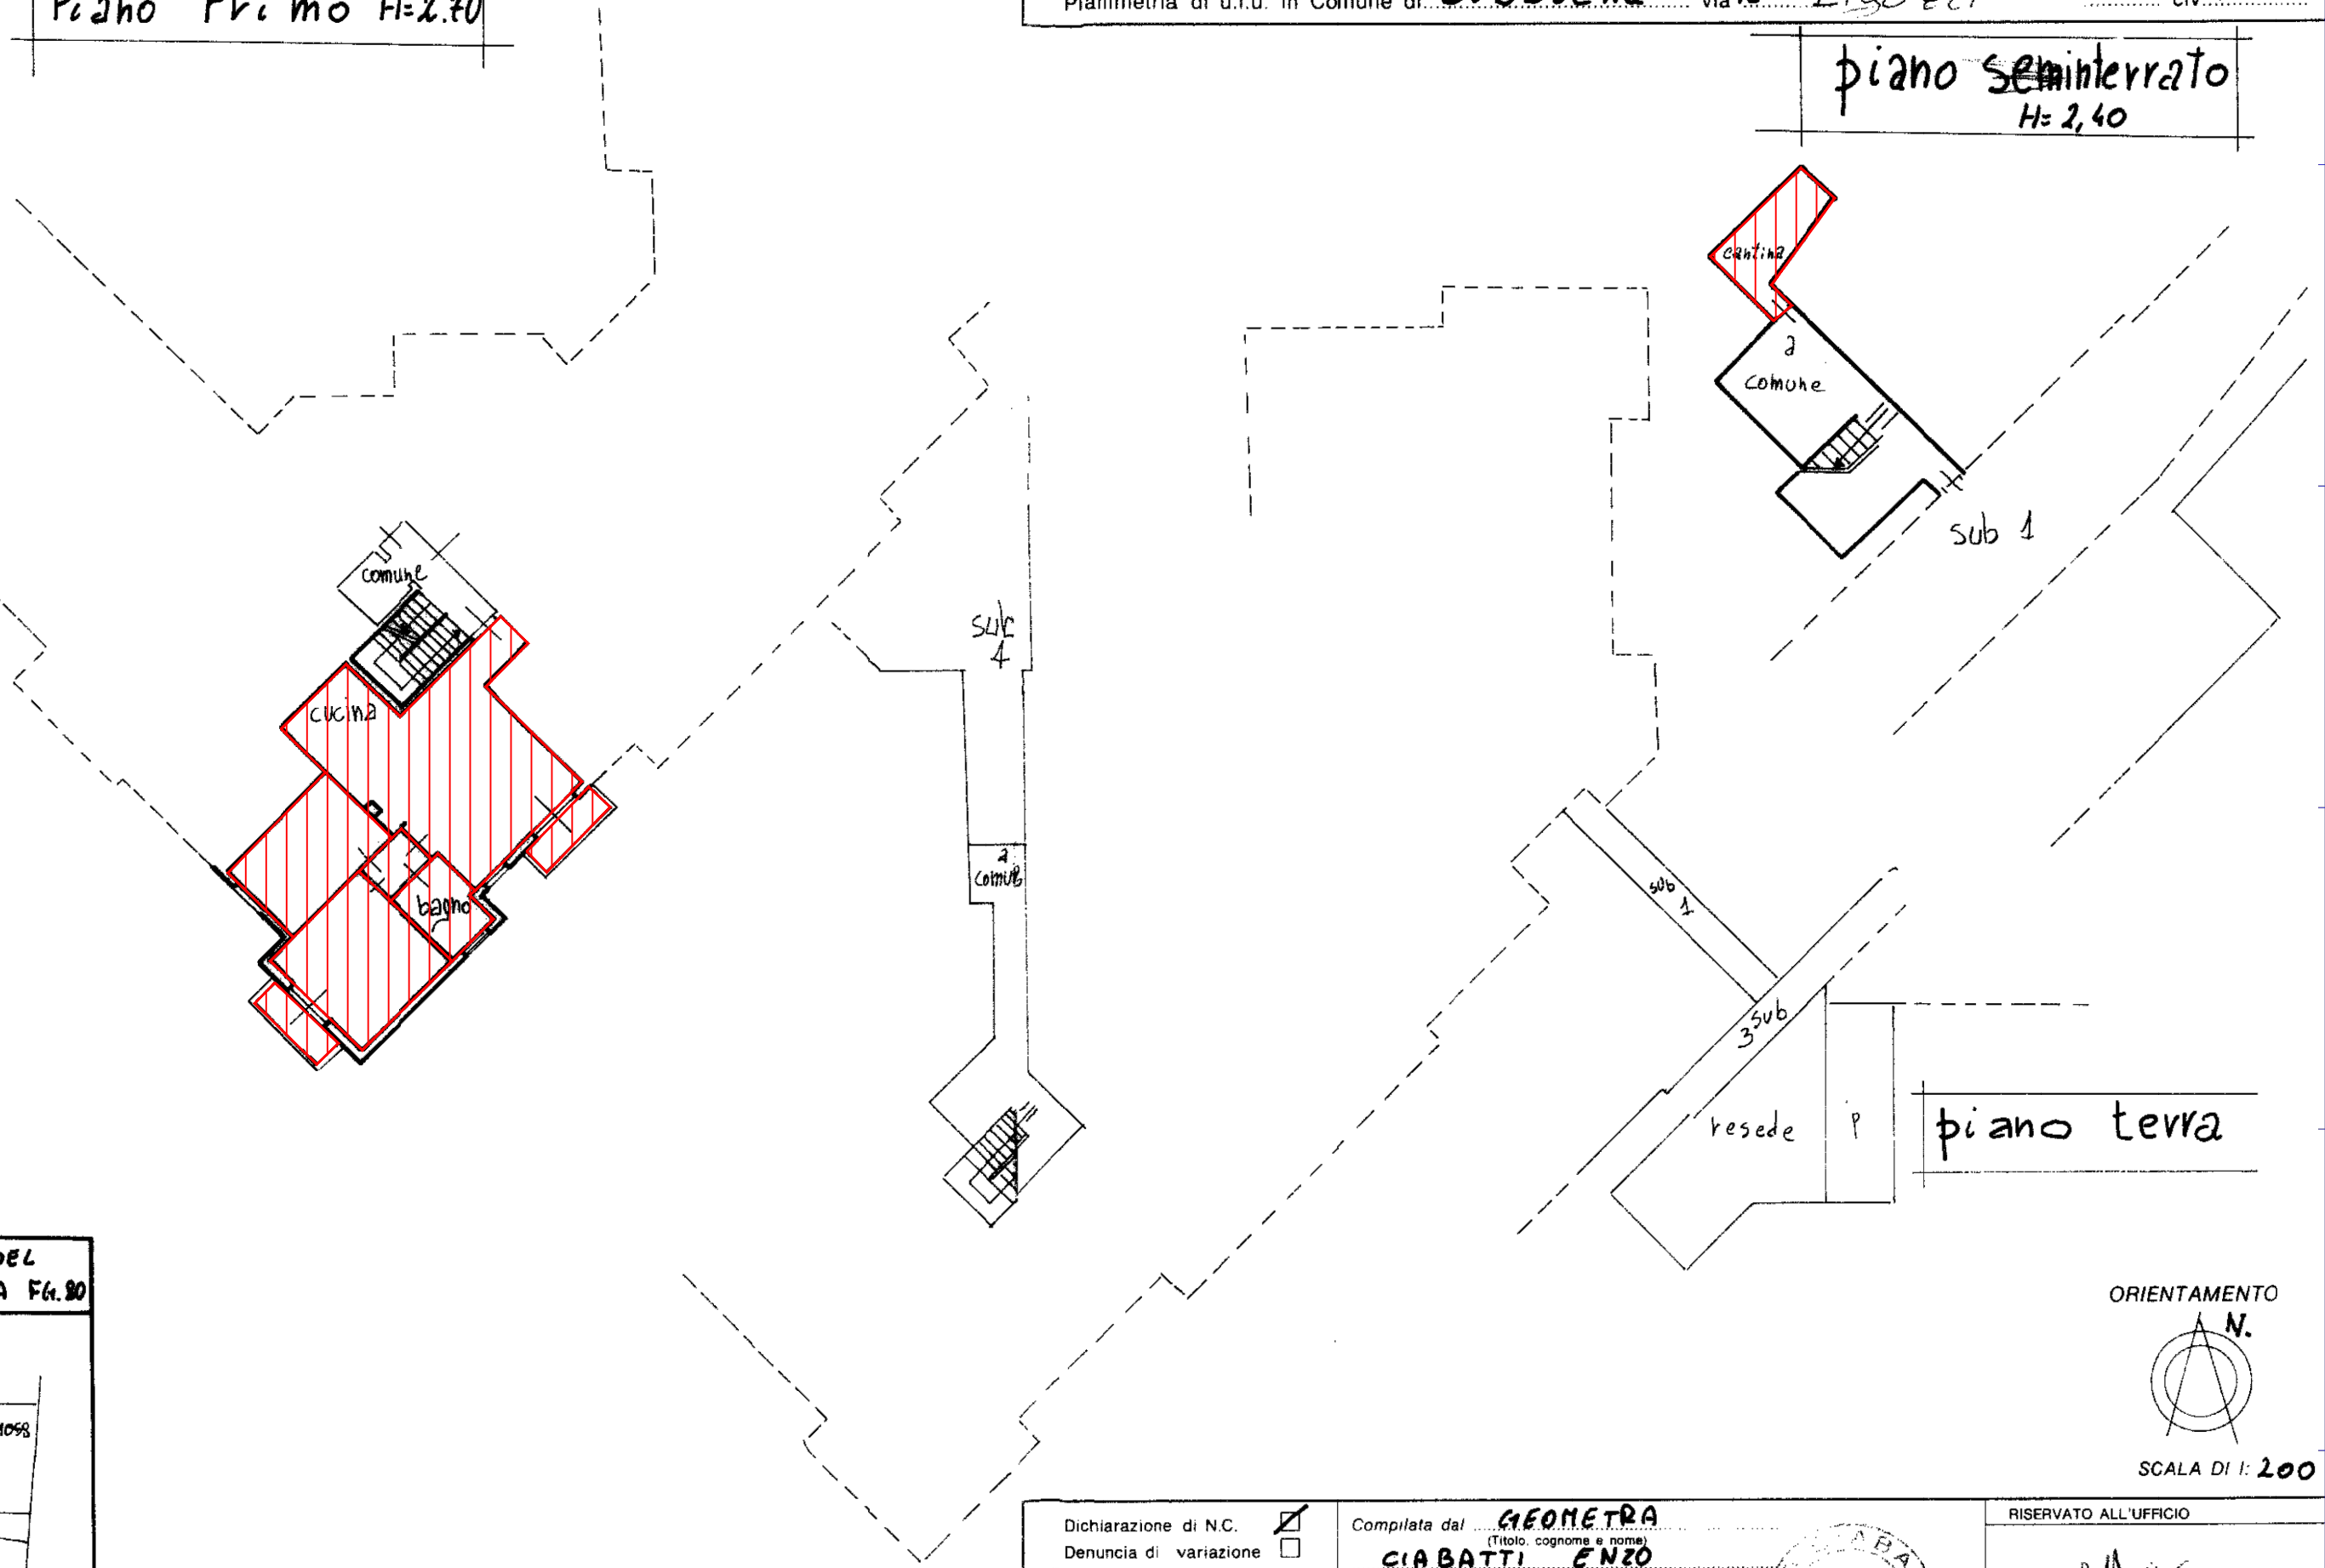

ORIENTAMENTO

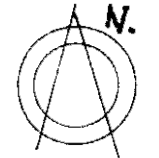

SCALA DI 1:200

Dichiarazione di N.C. ☒
Denuncia di variazione ☐

Identificativi catastali
F. 80
n. 35 sub 38

Compilata dal GEOMETRA
(Titolo, cognome e nome)
CIABATTI ENZO
Iscritto all'albo de i GEOMETRI
della provincia di AREZZO n. 683
data 17/10/1995 Firma [Signature]

RISERVATO ALL'UFFICIO
[Signature]
17/10/1995