

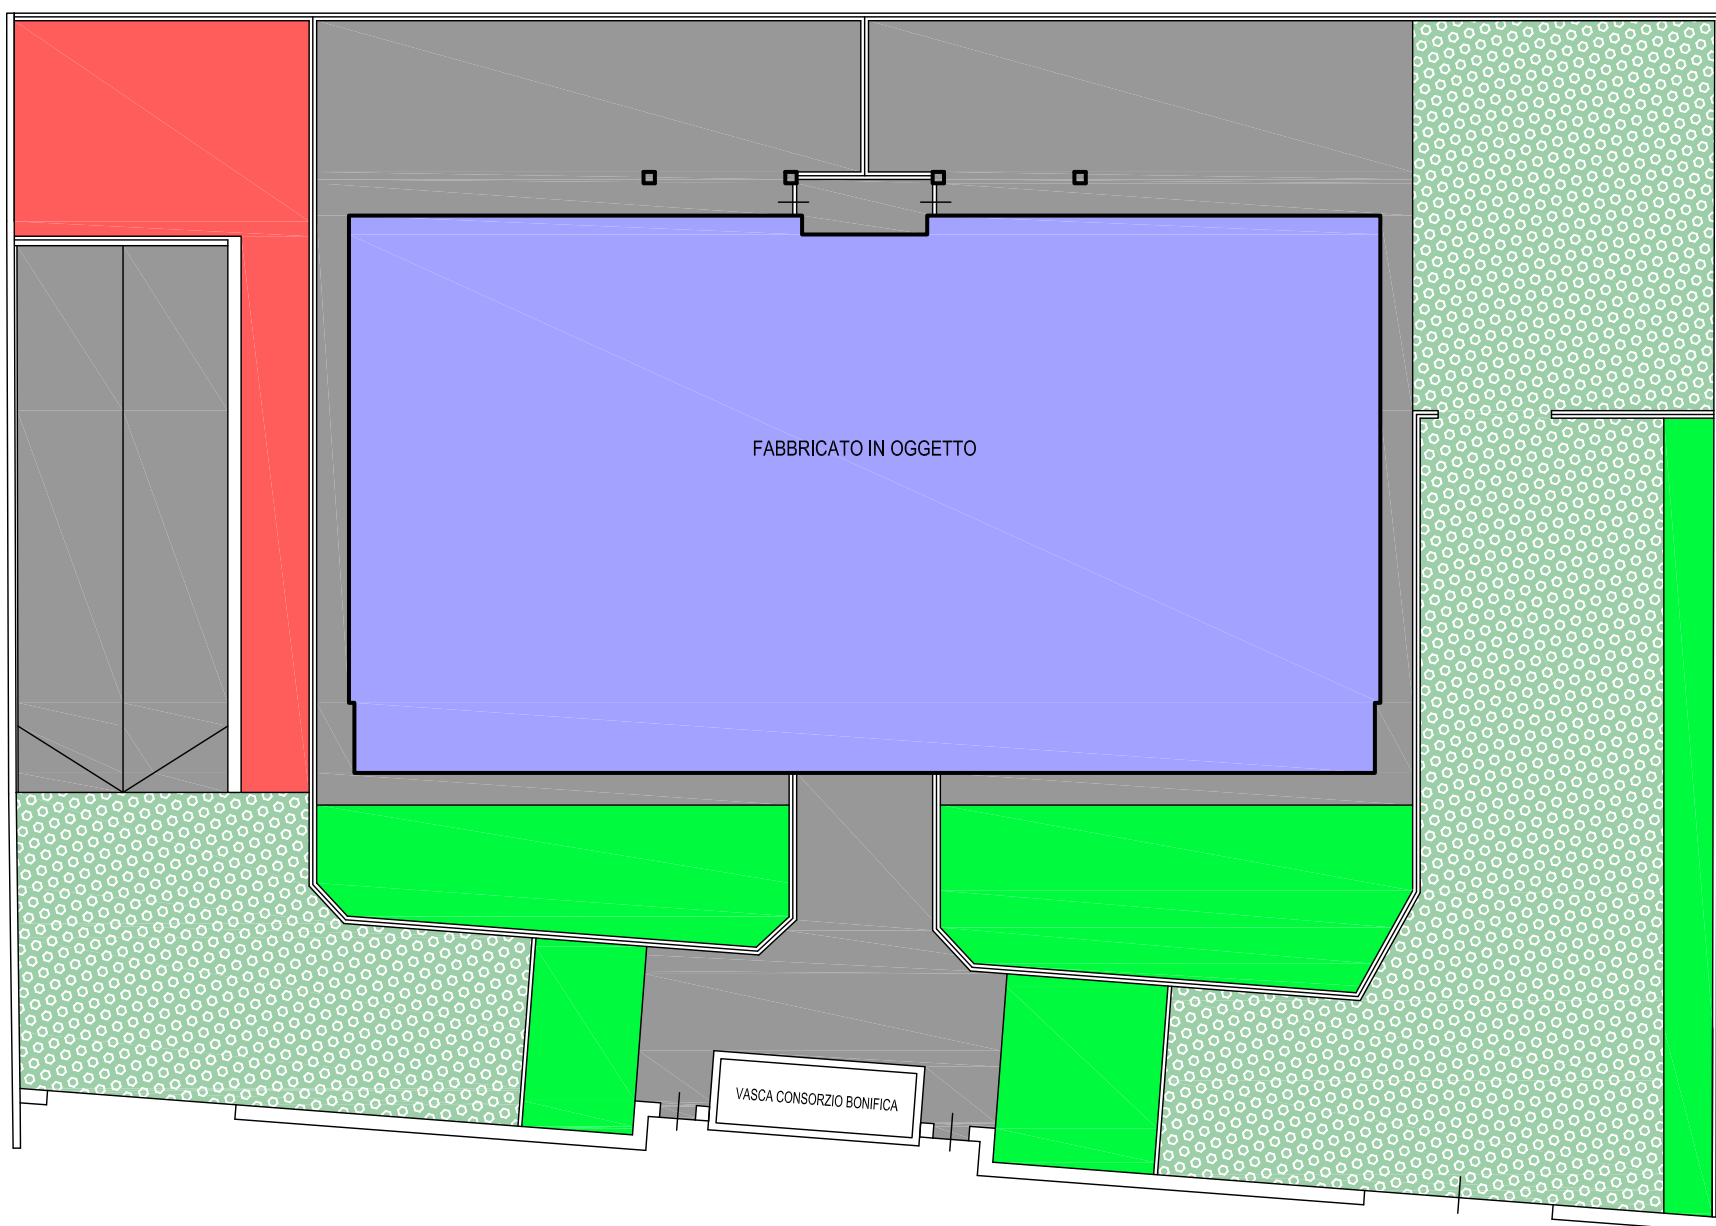


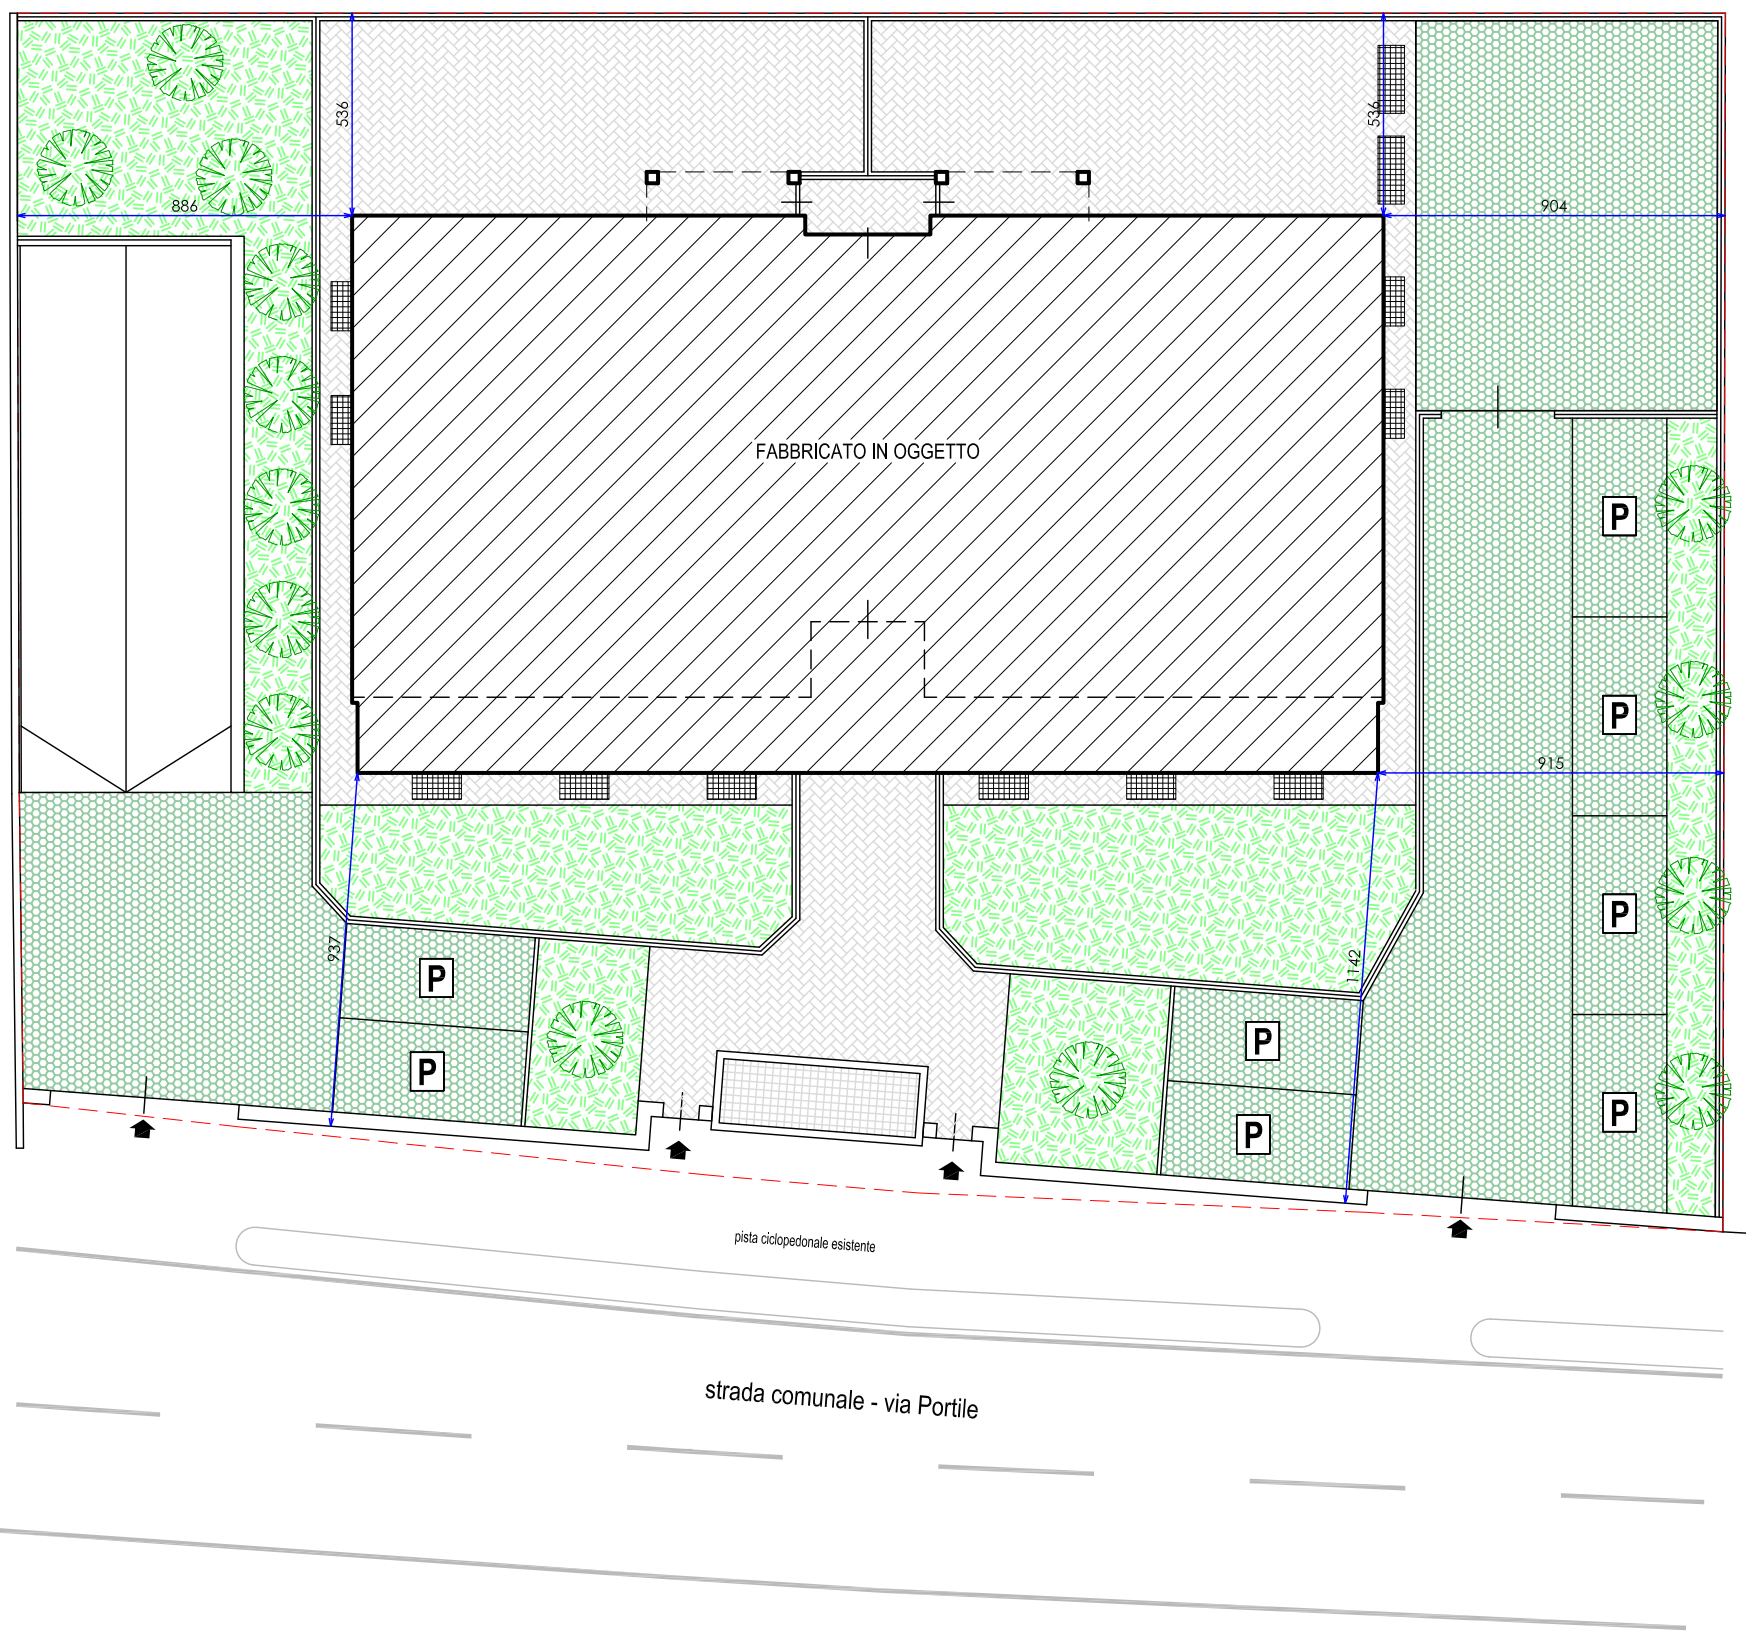


SUPERFICIE PERMEABILI		
SUPERFICIE LOTTO		1362,00 mq
Superficie permeabile (1362,00 x 15%)		204,30 mq
Superficie permeabile In progetto		332,16 mq
Fabbricato		392 mq
Area NON permeabile		344,51 mq
Giardino pensile NON permeabile		70,95 mq
Area verde PERMEABILE		159,78 mq
Area permeabile in grigliato SEMI-PERMEABILE 50%		344,76 mq


DIMOSTRAZIONE DELLA VOLUMETRIA AUTORIZZATA

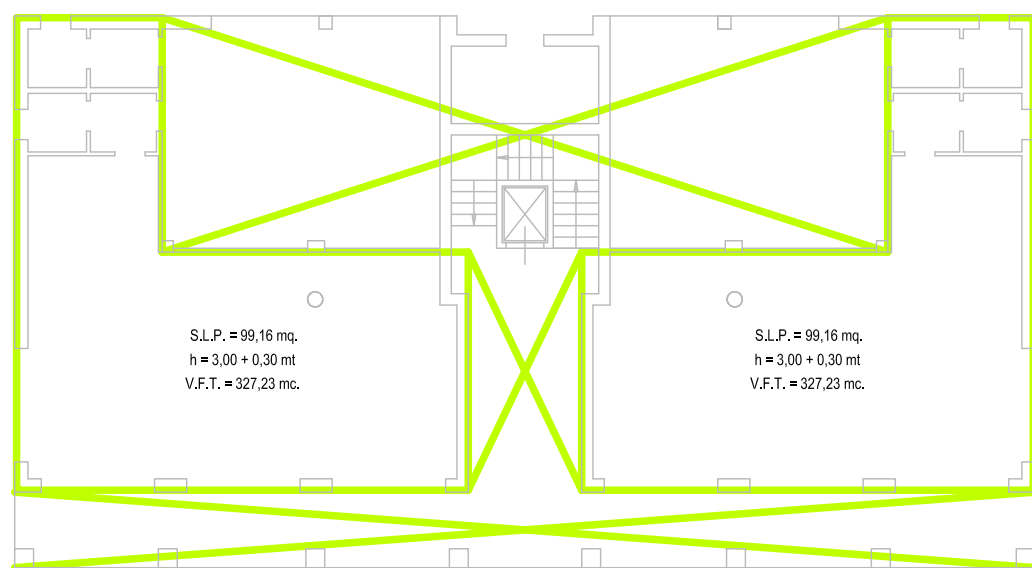

plano terra $\Rightarrow$ V.F.T. = 654,46 m

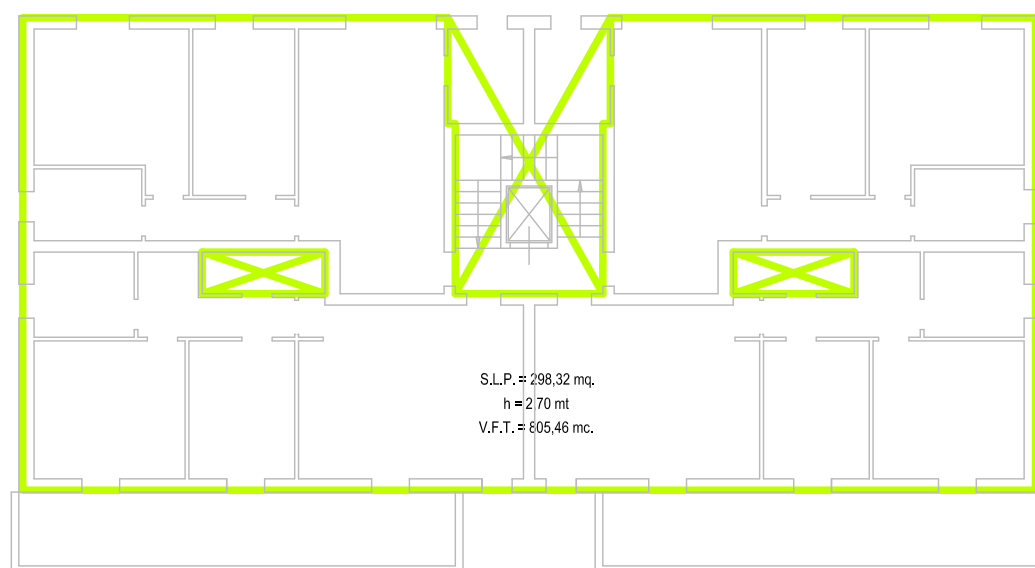


piano primo $\Rightarrow V.F.T. = 805,46 \text{ m}$

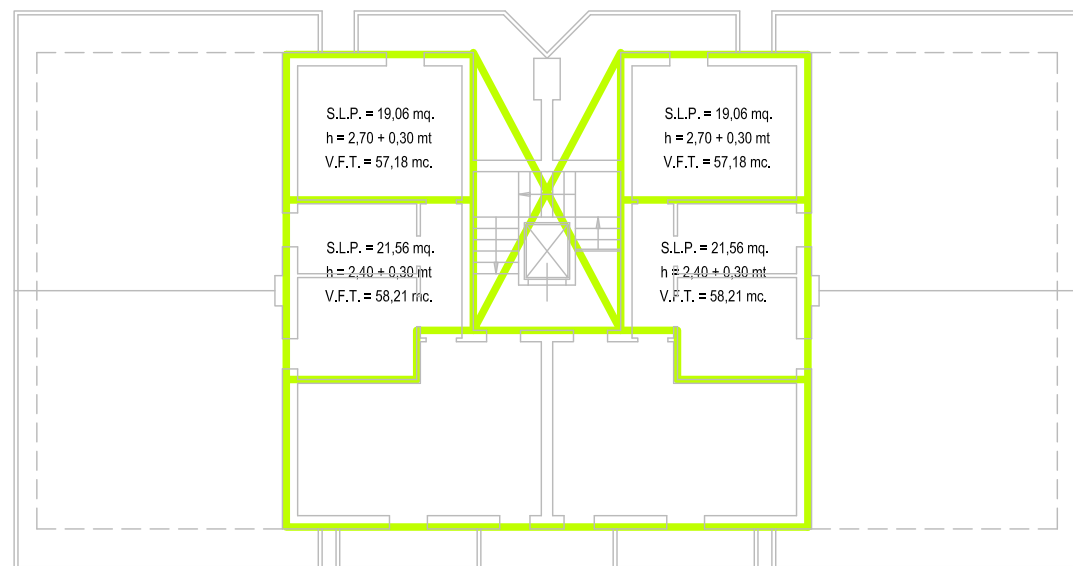


piano secondo $\Rightarrow$ V.F.T. = 419,15 mc

V.F.T. TOTALE = 1879,07 mc

DIMOSTRAZIONE DELLA VOLUMETRIA DI PROGETTO

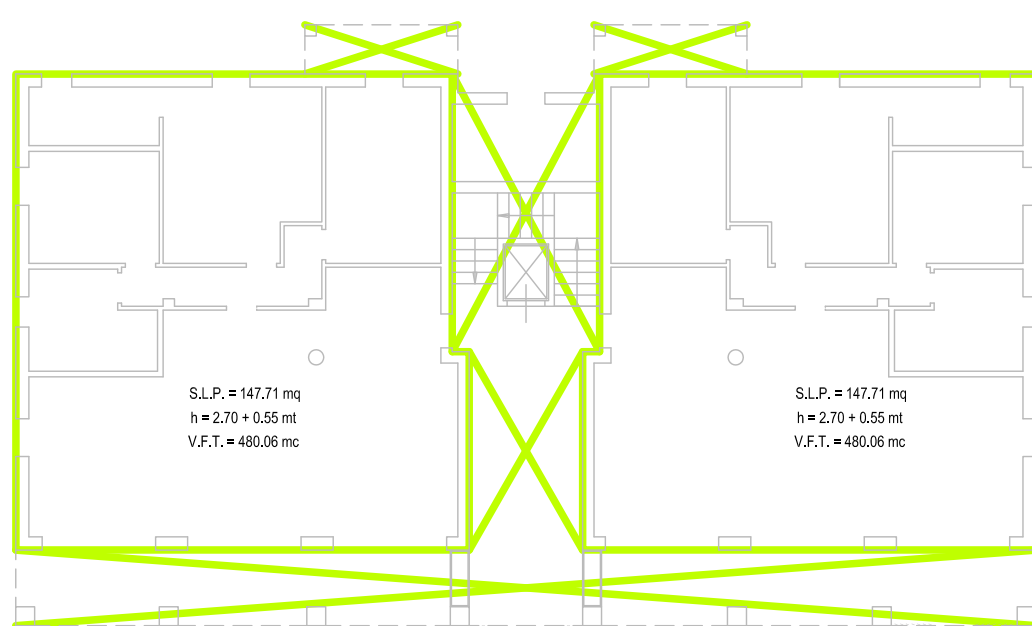

piano terra $\Rightarrow$ V.F.T. = 960.12 m

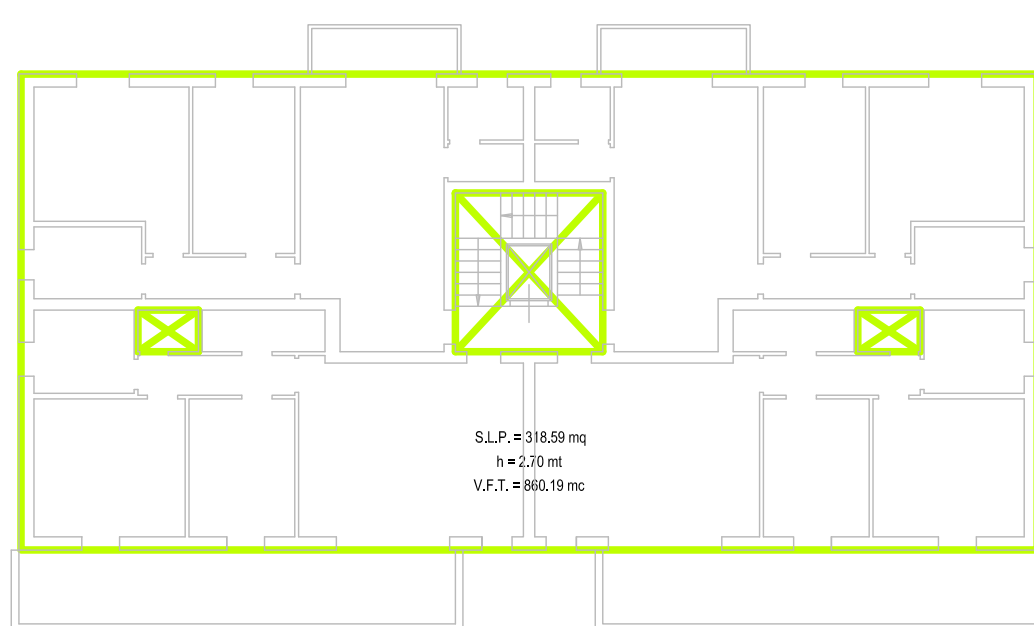

piano primo $\Rightarrow V.F.T. = 860.19 \text{ m}$



piano secondo $\Rightarrow V.F.T. = 432,06 \text{ m}$

V.F.T. TOTALE = 2252.37 mc