

**Agenzia delle Entrate
CATASTO FABBRICATI
Ufficio Provinciale di
Biella**

Dichiarazione protocollata n. BI0033777 del 06/10/2023

Comune di Magnano

Frazione San Sudario

civ. 8-12

Identificativi Catastali:

Sezione:

Foglio: 22

Particella: 260

Subalterno: 6

Compilata da:

Ollearo Alberto

Iscritto all'albo:
Geometri


Prov. Torino

N. 10063

Planimetria

Scheda n. 1

Scala 1:200

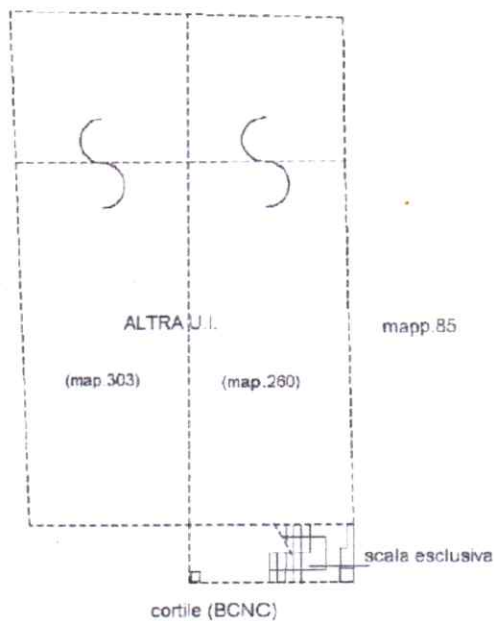


PIANO TERRENO
h. mt. 2,80

map.81



PIANO PRIMO
H. mt.2.80

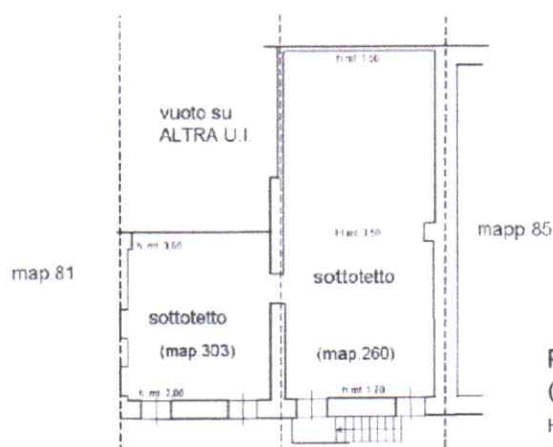

PIANO SECONDO
(sottotetto)

Hmin= 1,70 m.

Hmax= 3,50 m.

Hm= 2,60 m.

