

**Agenzia delle Entrate**  
**CATASTO FABBRICATI**  
Ufficio provinciale di  
L' Aquila

Dichiarazione protocollo n. AQ0058561 del 01/06/2022  
Comune di Raiano  
Via Della Libertà

Scala 1:100


Identificativi Catastali:  
Sezione: 11  
Foglio: 11  
Particella: 1629  
Subalterno: 1

Compilata da:  
Di Felice Annalia  
Iscritto all'albo:  
Architetti  
Prov. Foggia  
N.1334

civ. 8

Ultima planimetria in atti

Data: 21/11/2022 n. T65295 - Richiedente: SBTSFN92T02G482L  
Totale schede: 1 Formato di acquisizione: A3(297x420) - Formato stampa richiesto: A4(210x297)

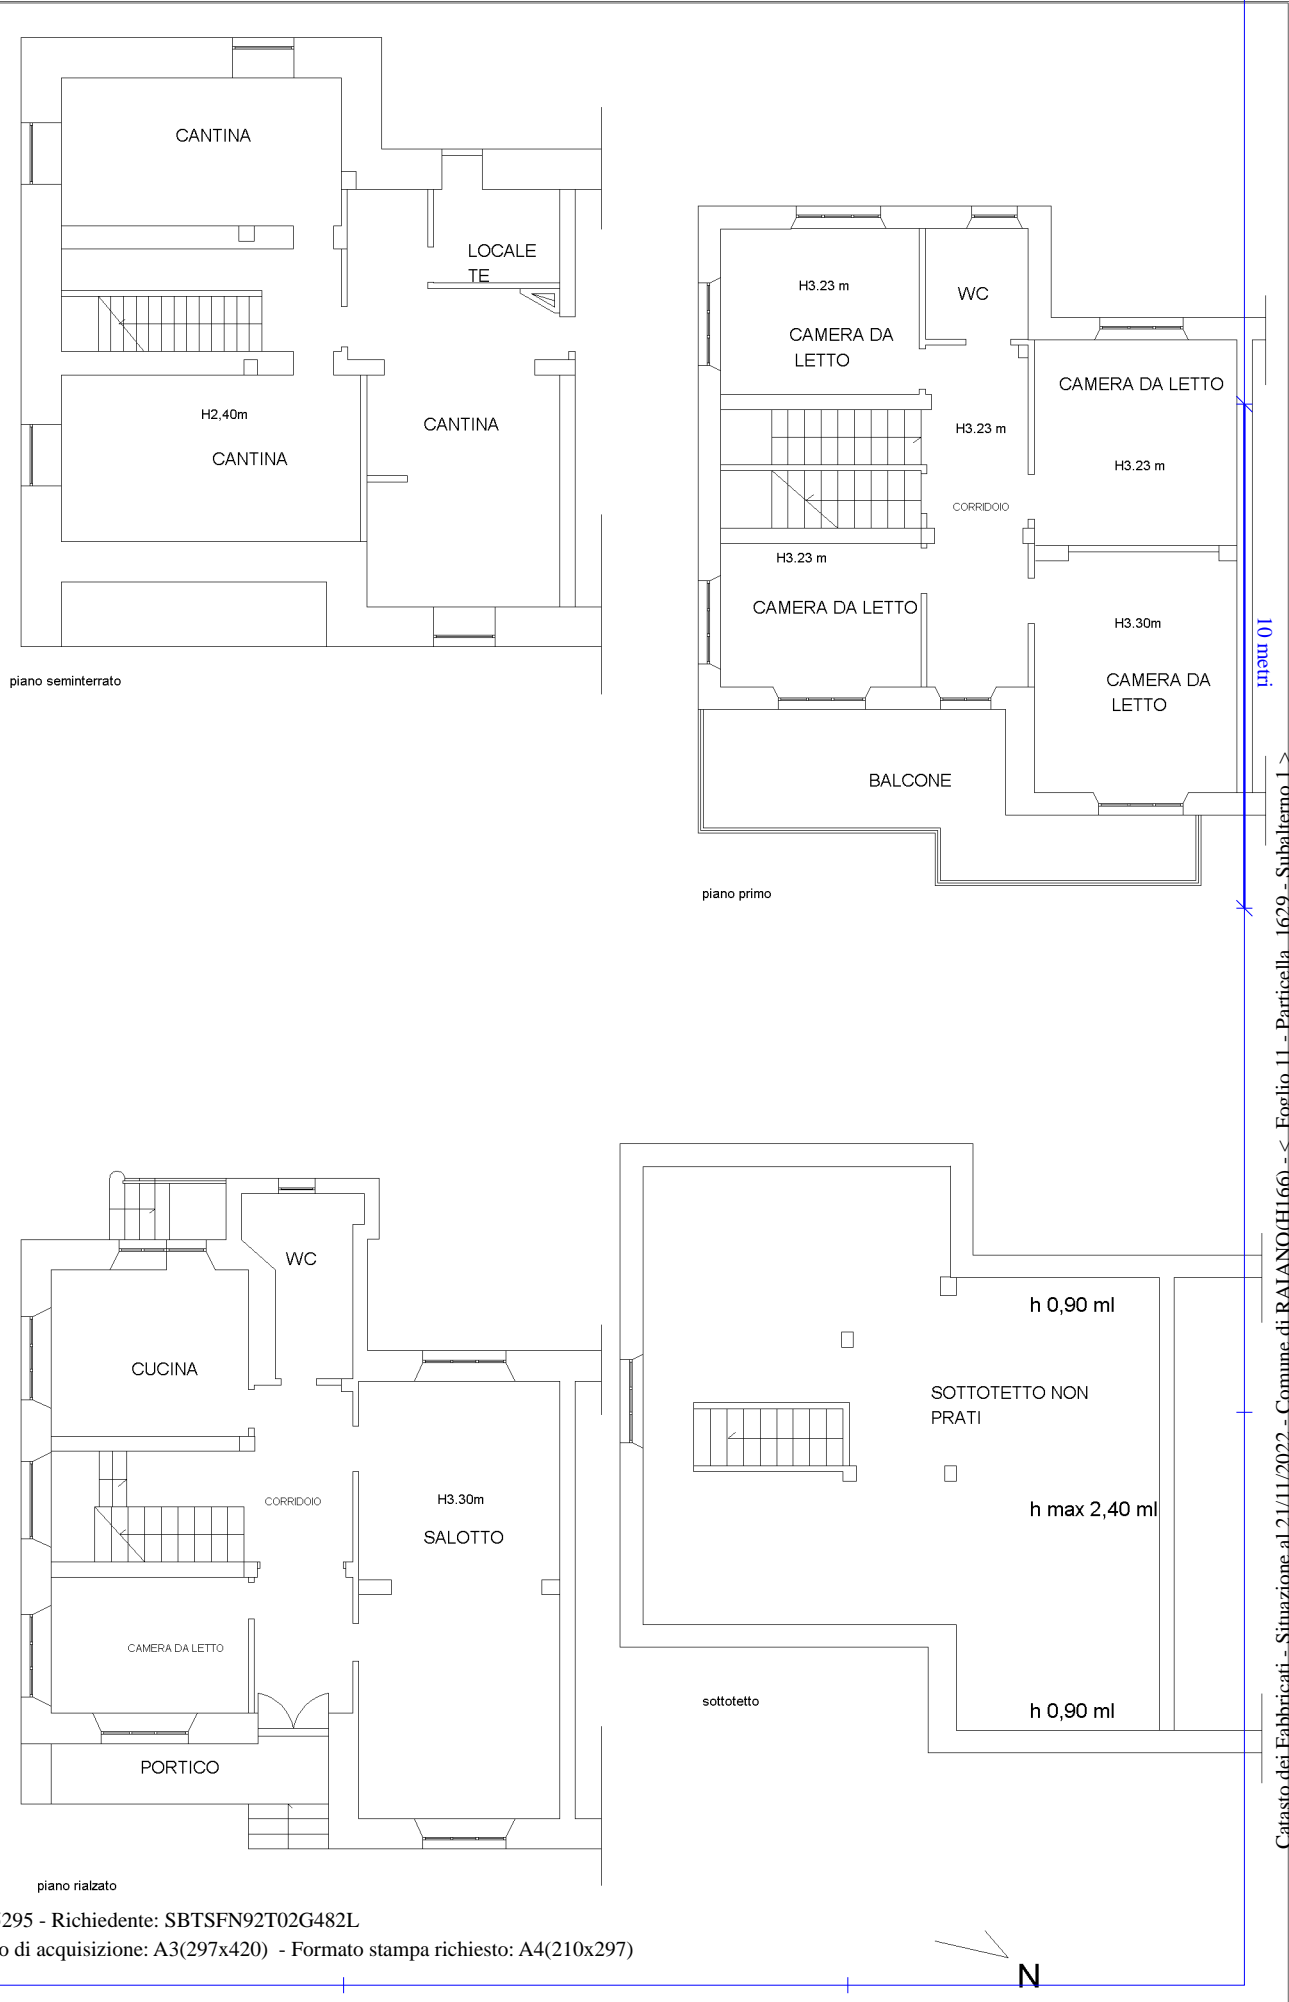

10 metri

Catasto dei Fabbricati - Situazione al 21/11/2022 - Comune di RAIANO(HI.166) - < Foglio 11 - Particella 1629 - Subalterno 1 >  
VIA DELLA LIBERTÀ n. 8 Piano T-1

