

Dichiarazione protocollo n. 000009817 del 21/01/2002

**Agenzia del Territorio  
CATASTO FABBRICATI  
Ufficio Provinciale di  
Ascoli**

Planimetria di u.i.u. in Comune di Montegallo

Frazione Forca

civ. SNC

Identificativi Catastali:

Sezione:

Foglio: 29

Particella: 365

Subalterno: 1

Compilata da:

Tirabassi Teodori Adriano

Iscritto all'albo:


Geometri

Prov. Ascoli


N. 712

Scheda n. 1


Scala 1:200

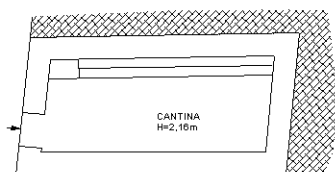


PIANO PRIMO  
SOTTOSTRADA

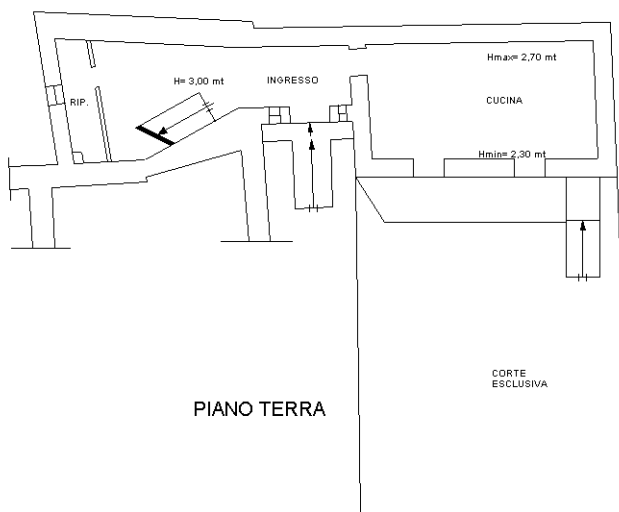

PIANO TERRA

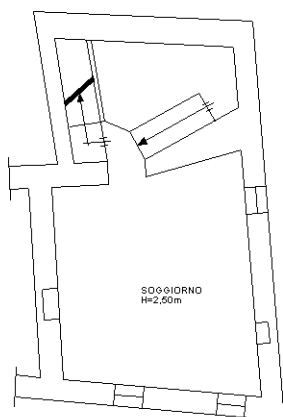

PIANO PRIMO

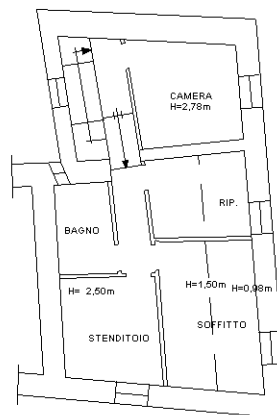

PIANO SECONDO



Ultima planimetria in atti

Catasto dei Fabbricati - Situazione al 15/09/2017 - Comune di MONTEGALLO (F516) - < Foglio: 29 - Particella: 373 - Subalterno: 0 >  
FRAZIONE FORCA SNC piano: S1-T-1-2;