

Identificativi Catastali:

Sezione:

Foglio: 596

Particella: 48

Subalterno: 509


Compilata da:
Pantaleo Antonio
Iscritto all'albo:
Geometri

Prov. Roma

N. 5084

Scala 1:200

PIANO 52
H=3,00
MAGAZZINO

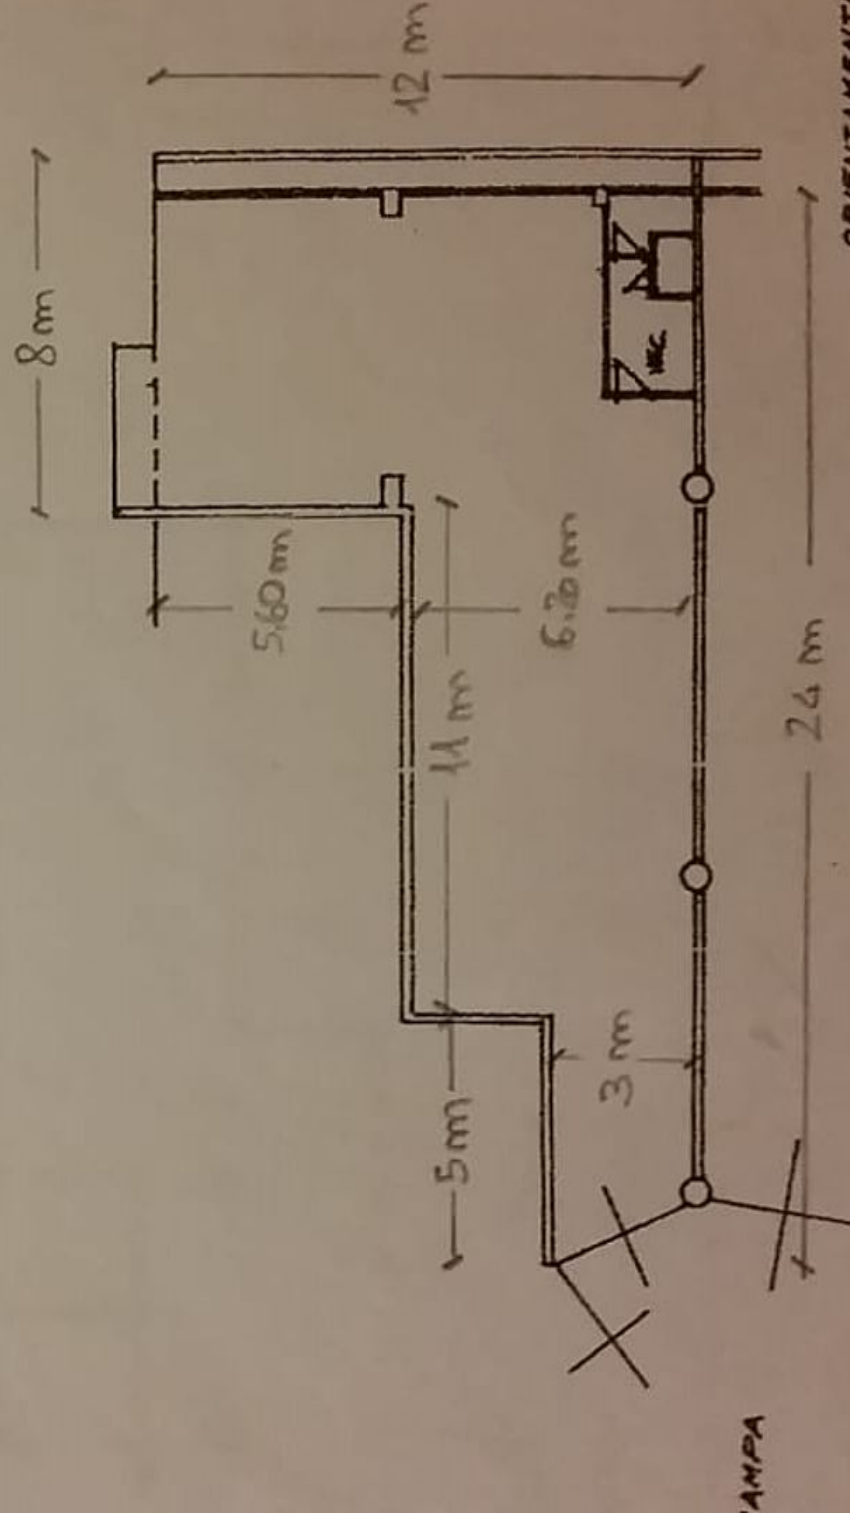

ORIENTAMENTO

N
SCALA 1:200

A. L. Pantaleo