


10 metri

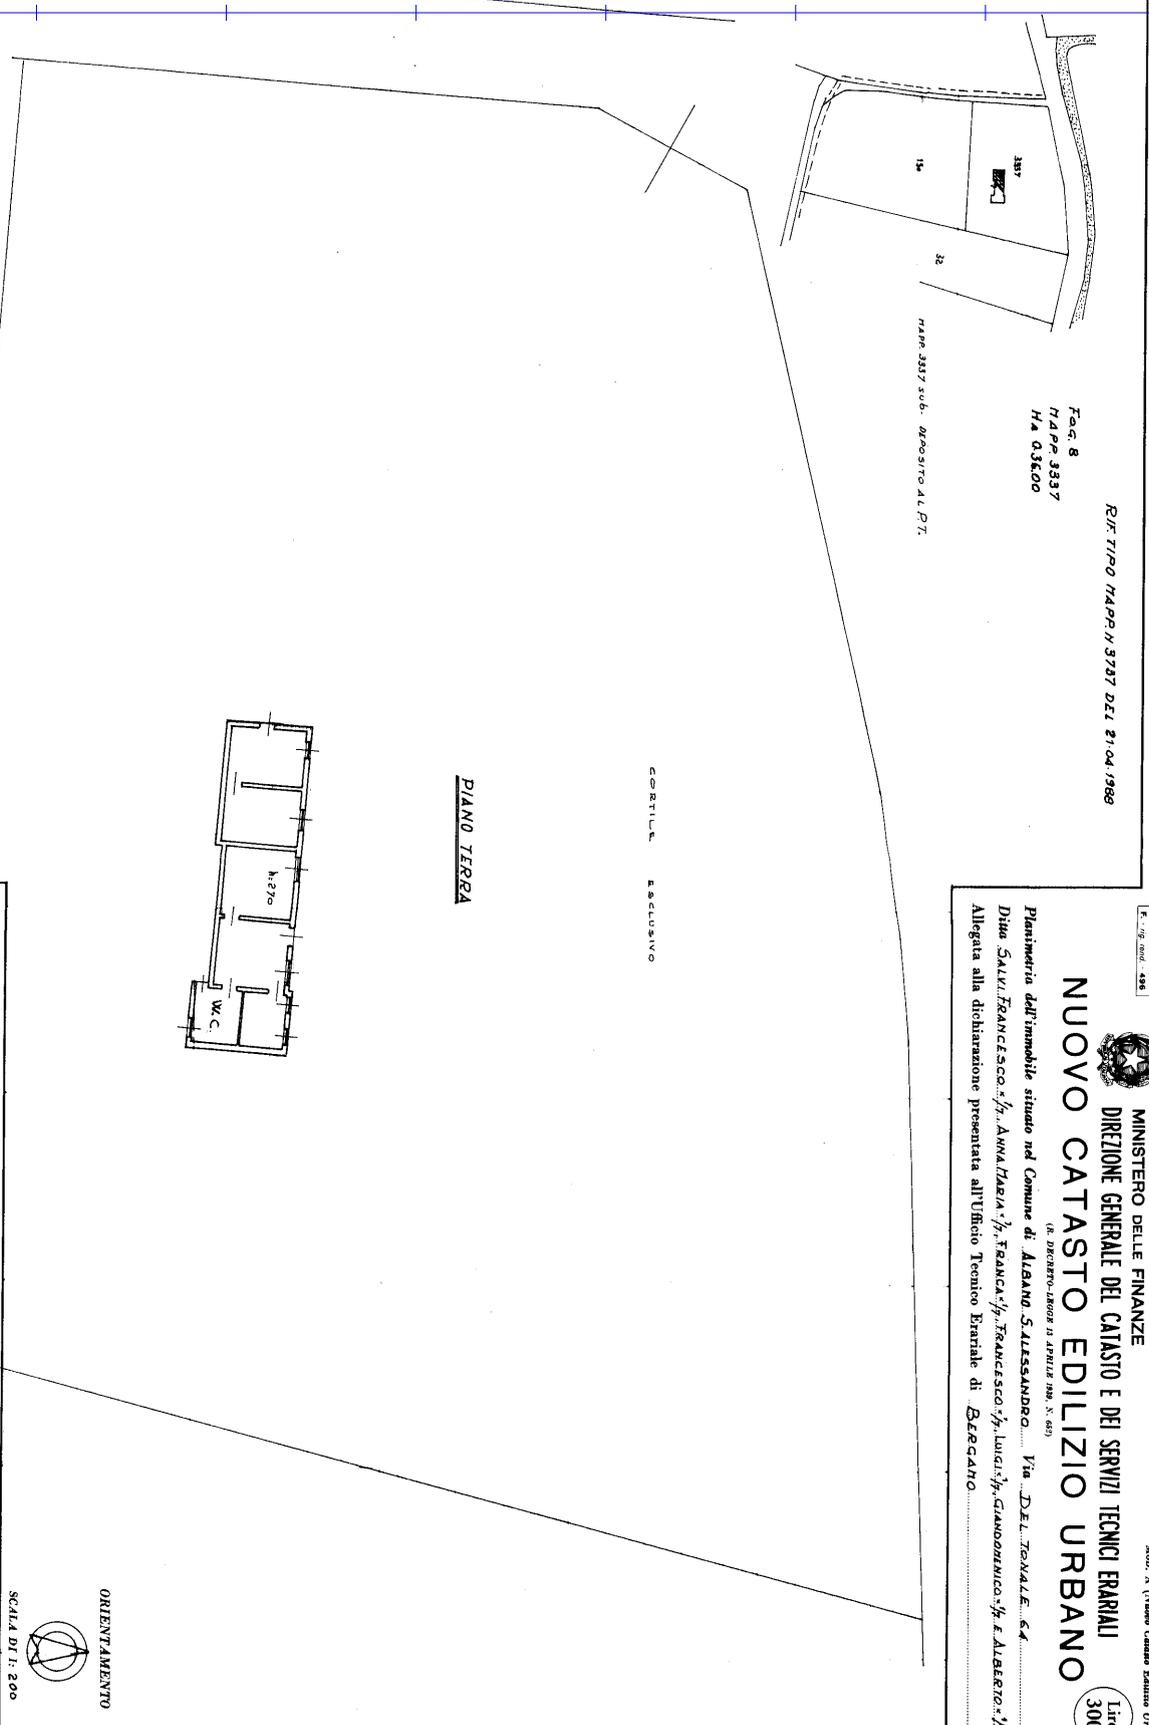

MONITORIO
R. 1/9. art. 158

MINISTERO DELLE FINANZE
DIREZIONE GENERALE DEL CATASTO E DEI SERVIZI TECNICI ERARIAI

NUOVO CATASTO EDILIZIO URBANO

(R. DECRETO-LIBRO 11 APRILE 1984, N. 163)

Planimetria dell'immobile situato nel Comune di **ALBANO S. ALESSANDRO** Via **DEL TONALE, 54**
 Ditta **SALVI, FRANCESCO s.r.l.**, **ANNA MARIA s.r.l.**, **FRANCA s.r.l.**, **FRANCESCO s.r.l.**, **LUIGI s.r.l.**, **GIANNOMINICO s.r.l.** & **ALBERTO s.r.l.**
 Allegata alla dichiarazione presentata all'Ufficio Tecnico Esariale di **REGGANO**.

Mon. A (Nuovo Catasto Edilizio Urbano)
Lit. 300

SPAZIO RISERVATO PER LE ANNOTAZIONI D'UFFICIO

DATA
PROT. N° **21 APR. 1988**
8662

Completata dal **Geo. M. PIETRO BELLINI** (Titolare e responsabile del lavoro)
 Iscritta all'Albo dei **Geo. M. PIETRO BELLINI**
 della Provincia di **Brescia**
 DATA **30.03.1988**
 Firma: **Pietro Bellini**