

**Agenzia del Territorio
CATASTO FABBRICATI
Ufficio Provinciale di
Napoli**

Dichiarazione protocollo n. NA0626036 del 12/07/2011

Planimetria di u.i.u. in Comune di Serrara Fontana

Via Schiappa Fondolillo

civ. SNC

Identificativi Catastali:

Sezione:
Foglio: 21
Particella: 175
Subalterno: 4

Compilata da:
Francescon Maurizio

Iscritto all'albo:
Ingegneri

Prov. Napoli

N. 7029

Scheda n. 1

Scala 1:200


Piano Primo

h= 2,80

Fg. 23
p.lla 1

p.lla 364

Fg. 23
p.lla 409
sub 2

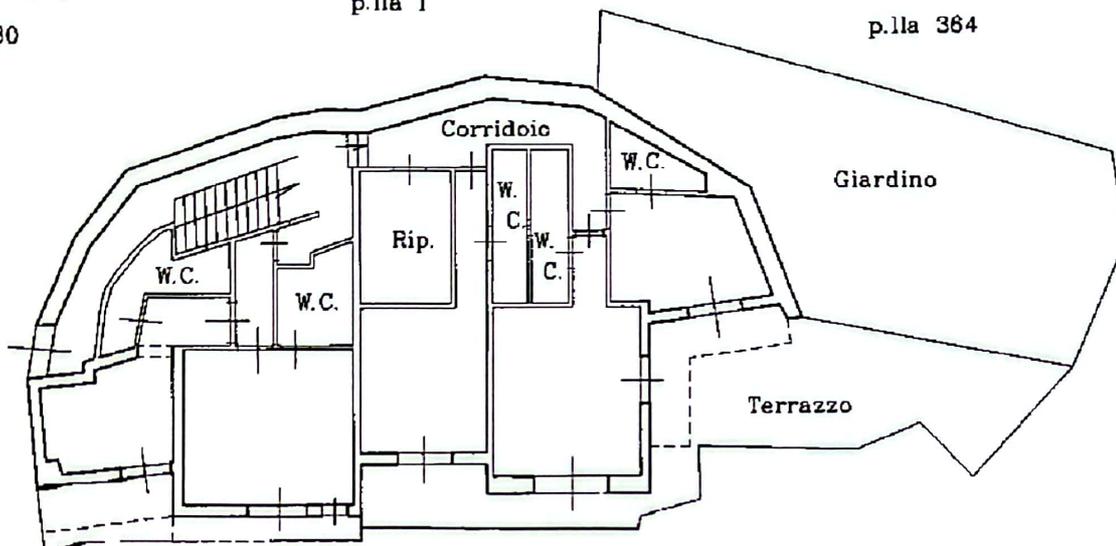


sub 3

Piano Terra

h= 3,20

Fg. 23
p.lla 1

Fg. 23
p.lla 409
sub 2

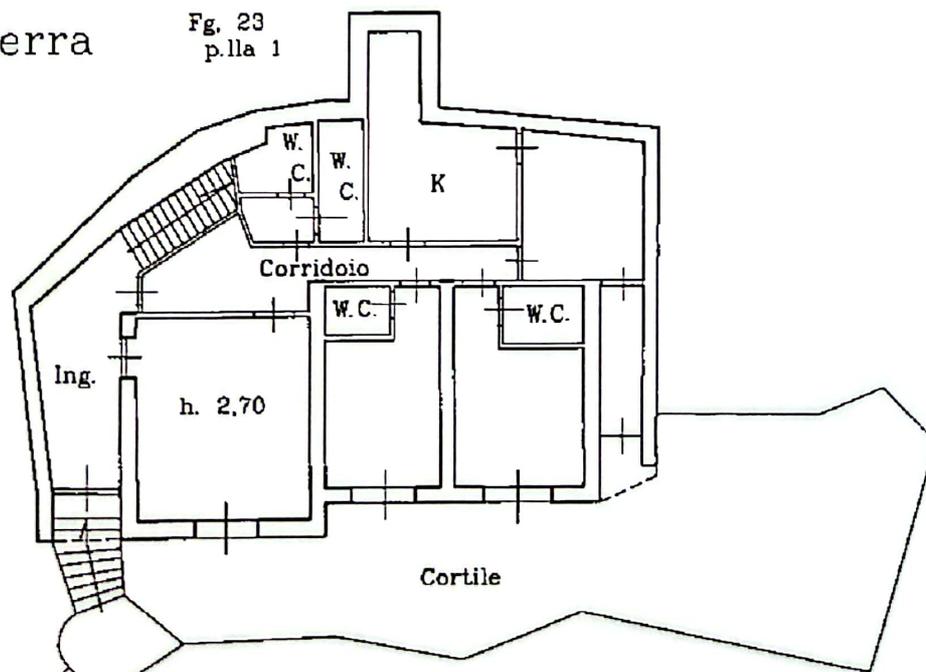

p.lla
242

Via Schiappa
Fondolillo



Ultima planimetria in atti