

Agenzia del Territorio
CATASTO FABBRICATI
Ufficio Provinciale di
Perugia

Dichiarazione protocollo n. PG0115071 del 12/05/2005

Planimetria di u.i.u. in Comune di Perugia

Vocabolo San Fortunato Della Collina

civ. SNC

Identificativi Catastali:

Sezione:

Foglio: 326

Particella: 283

Subalterno: 6

Compilata da:
Cambula Elisa

Iscritto all'albo:
Geometri


Prov. Perugia

N. 4616

Scheda n. 1

Scala 1:100

PIANO TERRA

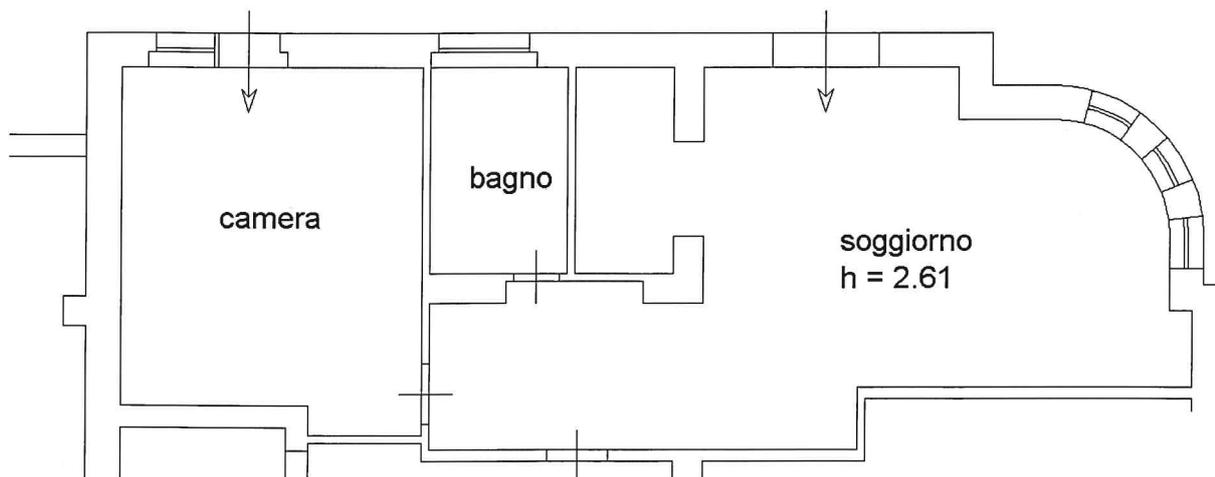

nord

Catasto dei Fabbricati - Situazione al 31/08/2020 - Comune di PERUGIA(G478) - < Foglio: 326 Particella: 283 - Subalterno 6 >
VOCABOLO SAN FORTUNATO DELLA COLLINA SNC piano: T;