

MODULARIO
F. - Cat. S. T. - 315



MINISTERO DELLE FINANZE

DIREZIONE GENERALE DEL CATASTO E DEI SERVIZI TECNICI ERARIALI

NUOVO CATASTO EDILIZIO URBANO

(R. DECRETO-LEGGE 13 APRILE 1939, N. 652)


MOD. B (Nuovo Catasto Edilizio Urbano)

Lire
20

Planimetria dell'immobile situato nel Comune di ORTA NOVA Via VIA CIRCONVALLAZIONE N° 46

Ditta COMUNE DI ORTA NOVA

Allegata alla dichiarazione presentata all'Ufficio Tecnico Erariale di FOGGIA

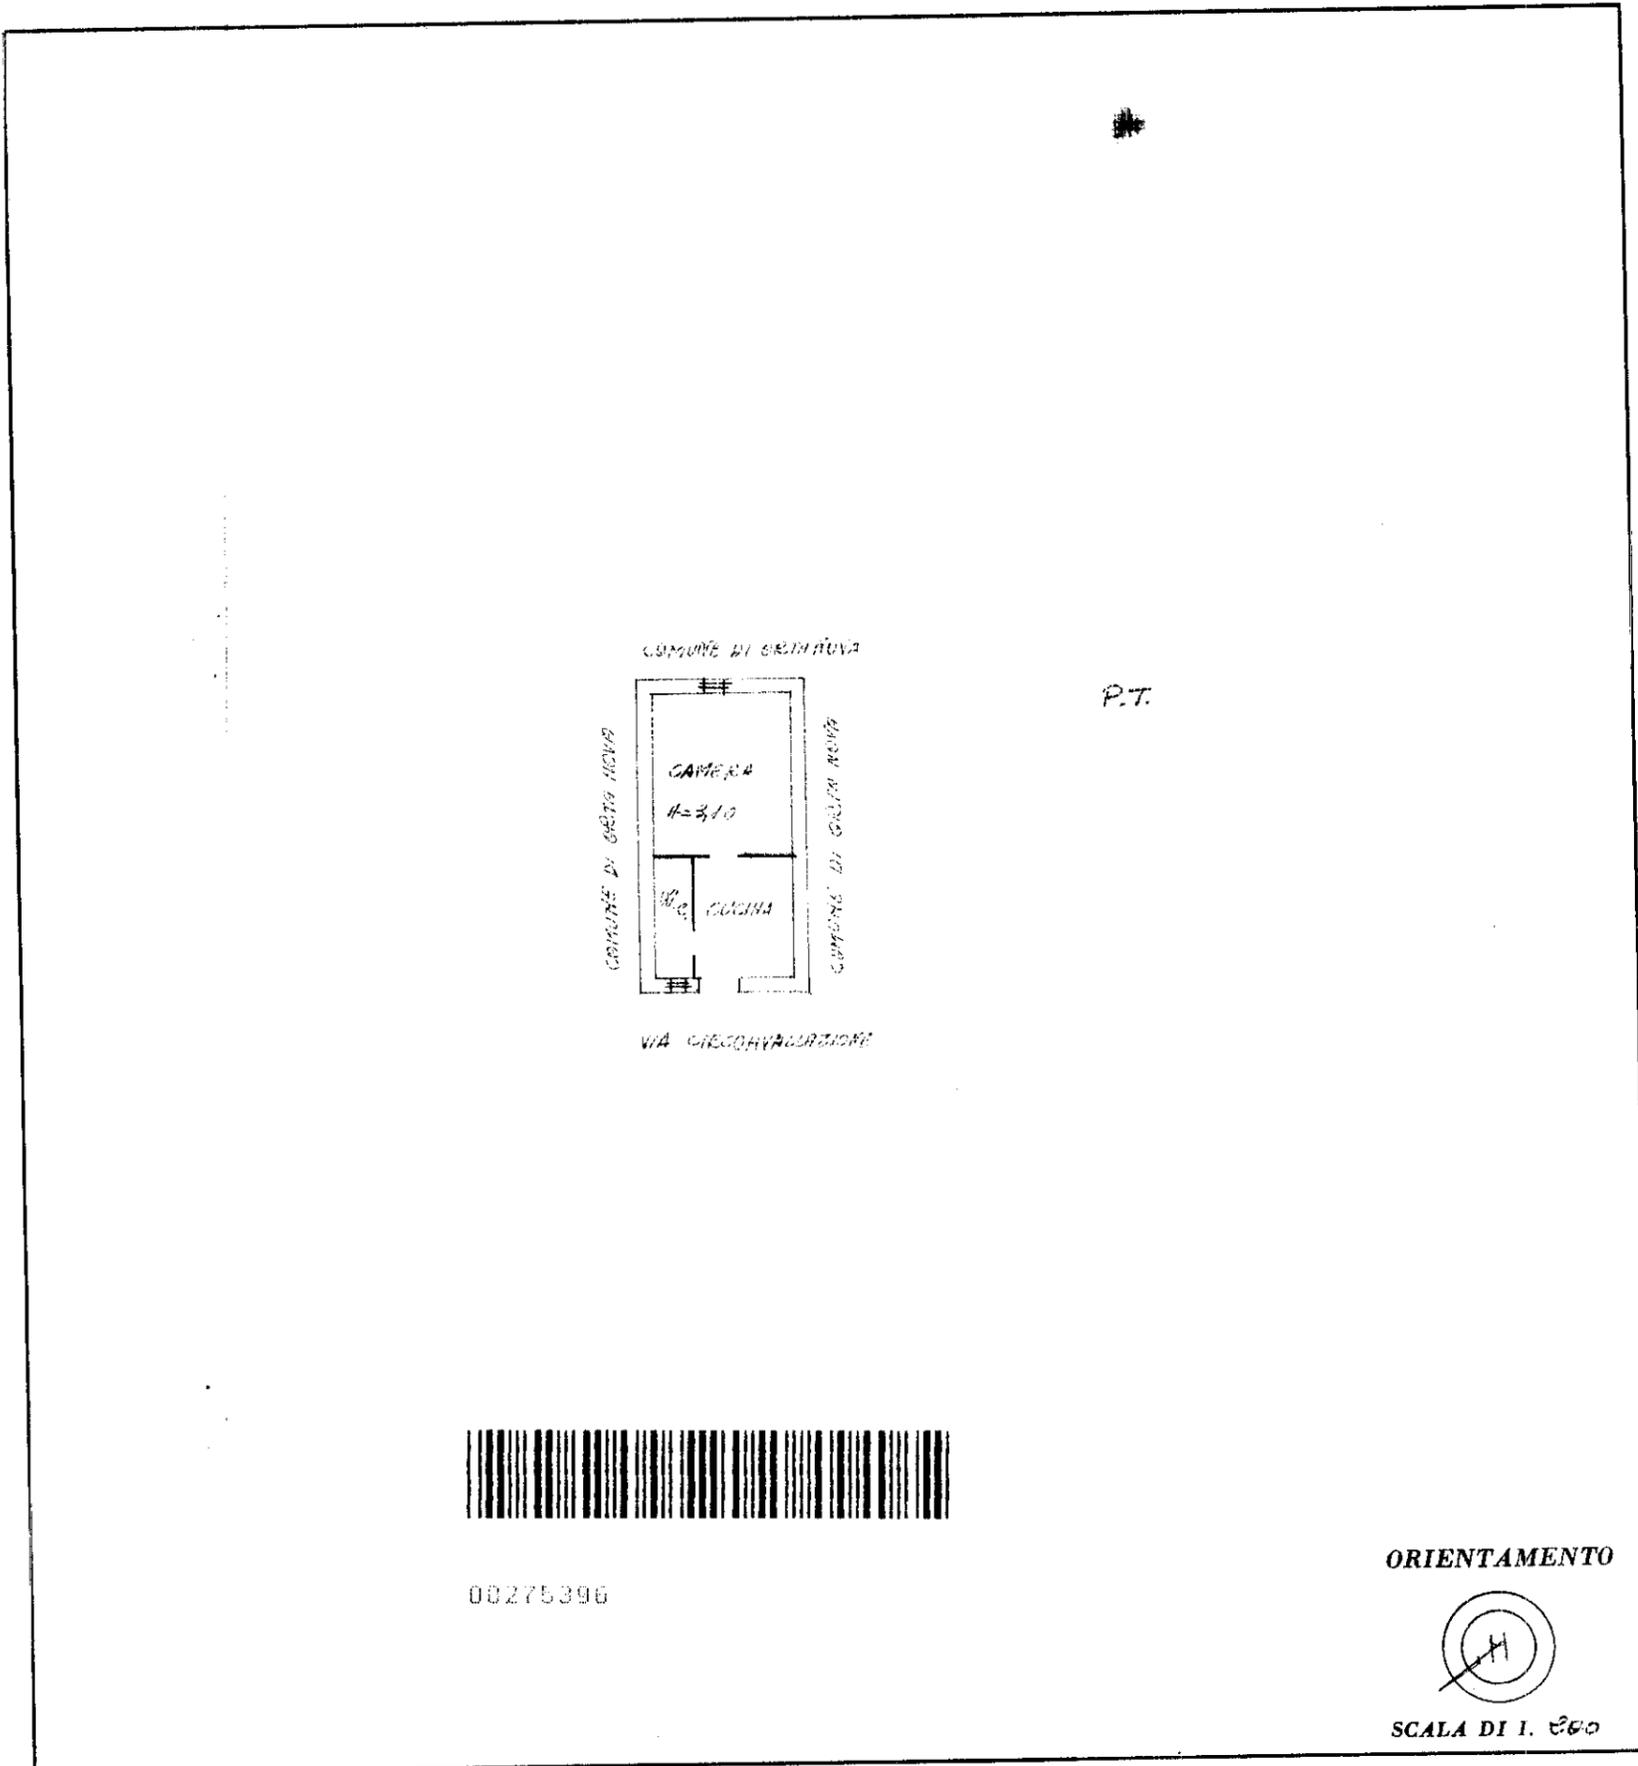

00275396

ORIENTAMENTO



SCALA DI 1: 200

SPAZIO RISERVATO PER LE ANNOTAZIONI D'UFFICIO

DATA

PROT. N°

SCHEDE NUMERO

0

N° 0416000

Compilata dal GEOMETRA
(Titolo, nome e cognome del tecnico)

ITALO DI GENNARO

Iscritto all'Albo de

Provincia di

ORTA NOVA 16 AGOSTO 1967

Firma: Italo di Gennaro



ISTITUTO POLIGRAFICO DI LO STATO