


NUOVO CATASTO EDILIZIO



(R. DECRETO-LEGGE 13 APRILE 1939, N. 693)

Via LA ROSA, 10 PROP.

Planimetria dell'immobile situato nel Comune di Foggia
 Ditta DE COSTANZO GIUSEPPE NATO A FOGGIA IL 25-10-1920 USUR-
GOERREI ANTONIA NATA A FOGGIA IL 23-10-1920 Ufficio Tecnico Erariale di FOGGIA
 Allegata alla dichiarazione presentata all'Ufficio

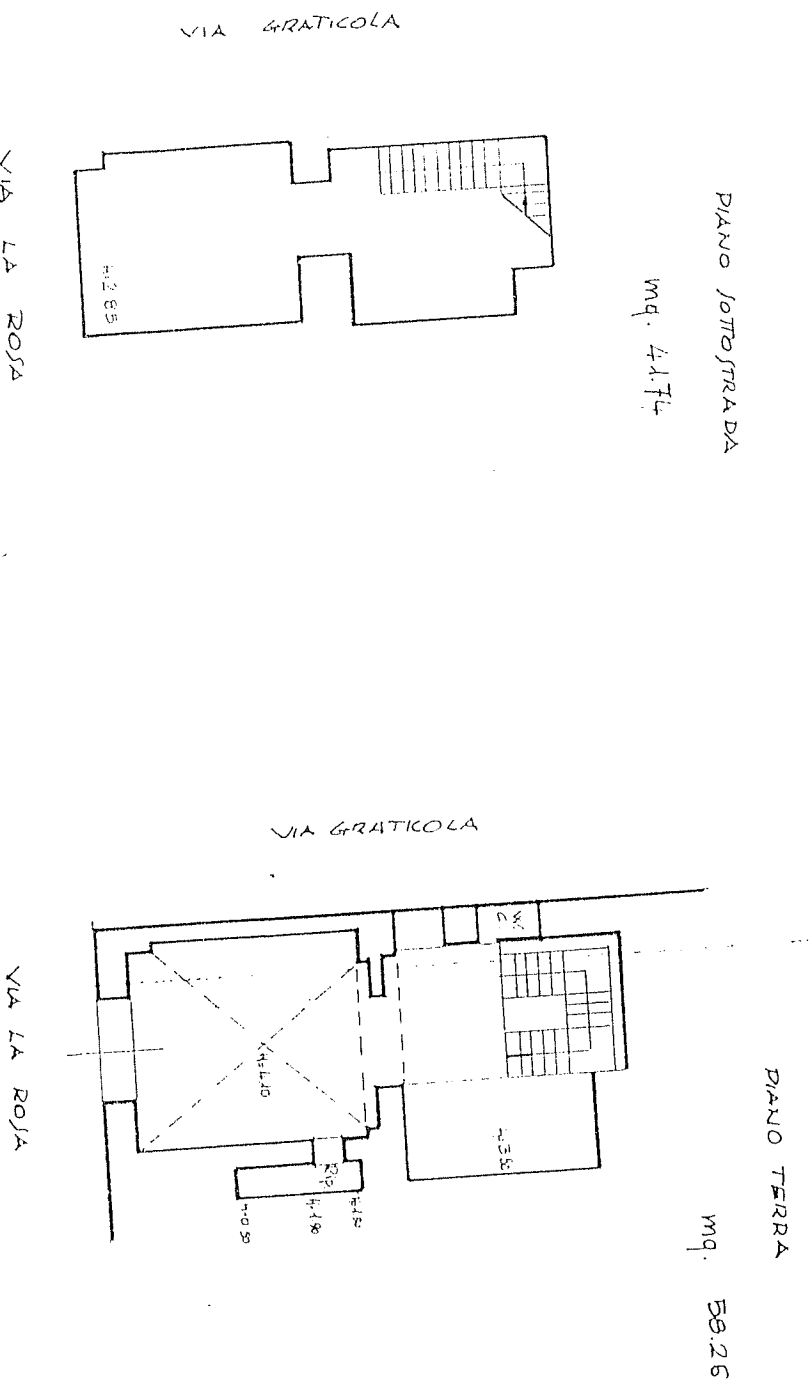

COMUNE DI FOGGIA
 FOGLIO 96 ALL. E
 Scala 1:1000

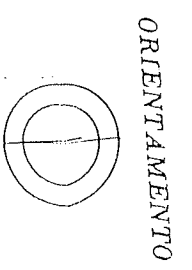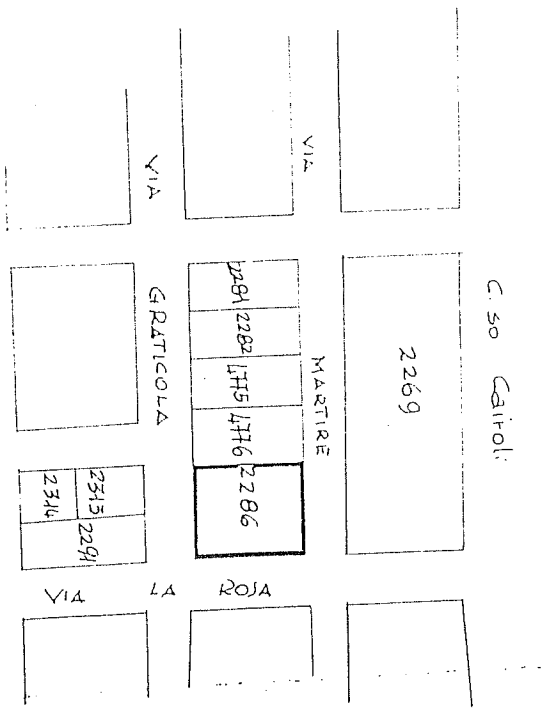

SCALA DI 1:200

SPAZIO RISERVATO PER LE ANNOTAZIONI D'UFFICIO

DATA
 PROT. N°

Foglio 96 Allegato E
 part. 2286
 sub-8

Compilata dal Geom. Cece Ruffele
 (Titolo, nome e cognome del tecnico)

Iscritto all'Albo dei Geometri
 della Provincia di Foggia

DATA 28-5-86
 Firma: Cece Ruffele

