

**Agenzia del Territorio  
CATASTO FABBRICATI  
Ufficio Provinciale di  
Taranto**

Dichiarazione protocollo n. TA0185403 del 02/10/2008

Planimetria di u.i.u. in Comune di Taranto

Via Monsignor Capecelatro

civ. 16

Identificativi Catastali:

Sezione:

Foglio: 244

Particella: 454

Subalterno: 14

Compilata da:  
Diamante Cosimo


Iscritto all'albo:  
Geometri

Prov. Taranto

N. 1259

Scheda n. 1


Scala 1:200

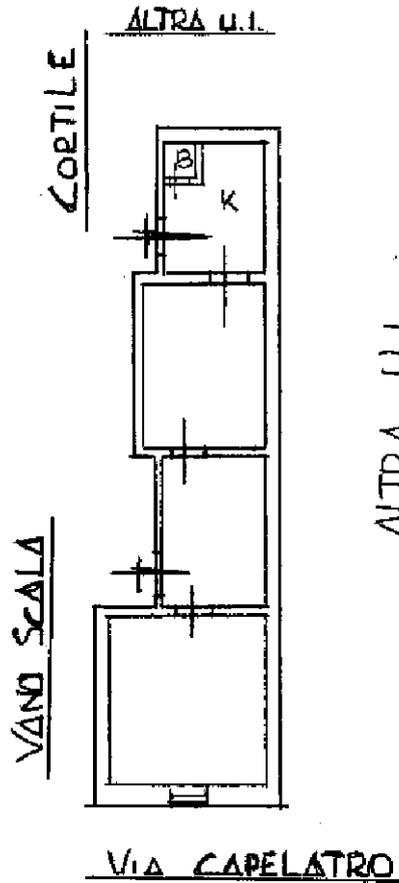

PIANO TERRA

H: 3.00

scala 1:200

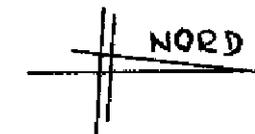

Catasto dei Fabbricati - Situazione al 06/09/2024 - Comune di TARANTO(L049) - < Foglio 244 - Particella 454 - Subalterno 14 >  
VIA MONSIGNOR GIUSEPPE CAPECELATRO n. 16 Piano T

Ultima planimetria in atti