

Agenzia delle Entrate
CATASTO FABBRICATI
Ufficio Provinciale di
Pesaro

Dichiarazione protocollo n. PS0049398 del 12/10/2021

Comune di Vallefoglia - Colbordolo

Ca' Golino

civ. 1

Identificativi Catastali:

Sezione:

Foglio: 12

Particella: 386

Subalterno: 4

Compilata da:

Magi Marco

Iscritto all'albo:

Geometri


Prov. Pesaro

N. 1362


Planimetria

Scheda n. 1

Scala 1:500

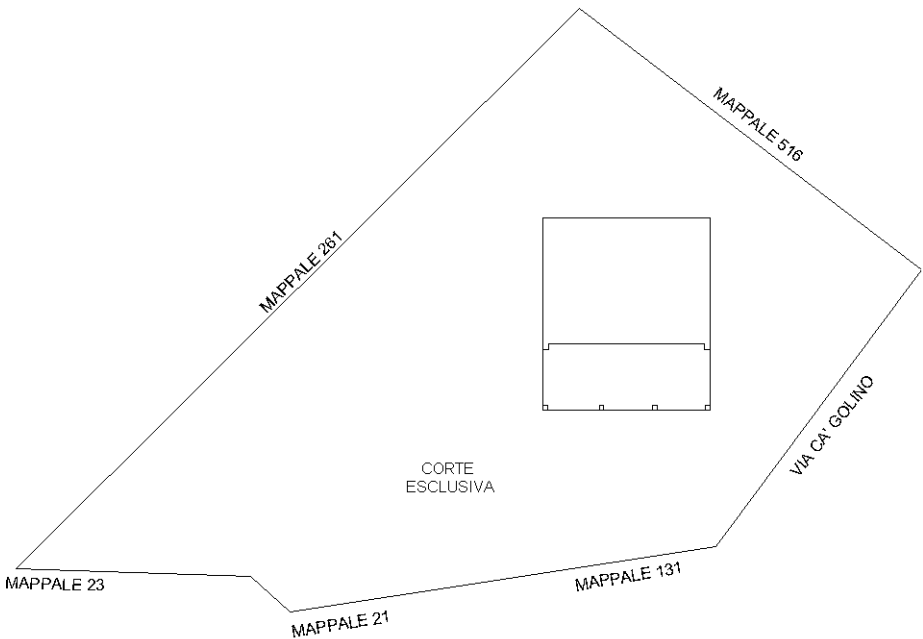

PIANO TERRA

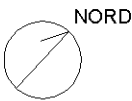

Ultima planimetria in atti

Data: 18/10/2021 - n. T157262 - Richiedente: MGAMRC60D13G479Q

Totale schede: 2 - Formato di acquisizione: A4(210x297) - Formato stampa richiesto: A4(210x297)

Catasto dei Fabbricati - Situazione al 18/10/2021 - Comune di VALLEFOGLIA/A (M331) - < Foglio: 12 - Particella: 386 - Subalterno: 4 >
CA' GOLINO n. 1 piano: T-1;

Agenzia delle Entrate
CATASTO FABBRICATI
Ufficio Provinciale di
Pesaro

Dichiarazione protocollo n. PS0049398 del 12/10/2021

Comune di Vallefoglia - Colbordolo

Ca' Golino

civ. 1

Identificativi Catastali:

Sezione:

Foglio: 12

Particella: 386

Subalterno: 4

Compilata da:

Magi Marco

Iscritto all'albo:

Geometri


Prov. Pesaro

N. 1362


Planimetria

Scheda n. 2


Scala 1:200

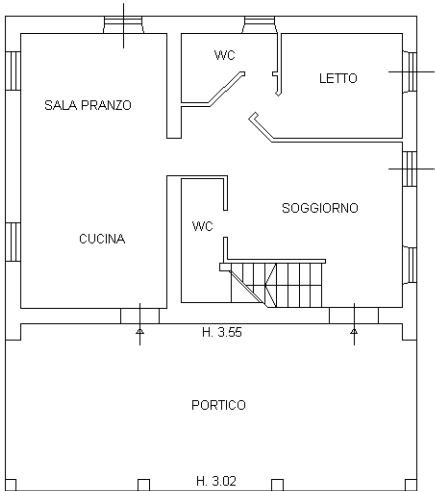

PIANO TERRA H. 2.70

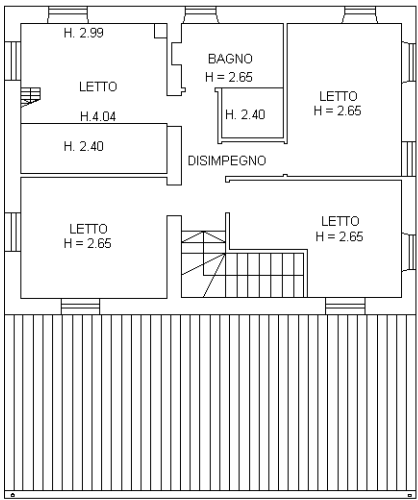

PIANO PRIMO

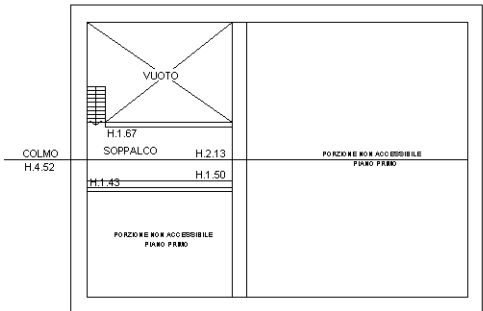

PIANO PRIMO
SOPPALCO



Ultima planimetria in atti

Data: 18/10/2021 - n. T157262 - Richiedente: MGAMRC60D13G479Q

Totale schede: 2 - Formato di acquisizione: A4(210x297) - Formato stampa richiesto: A4(210x297)