


Pianta Stato di Fatto

Scala 1:100

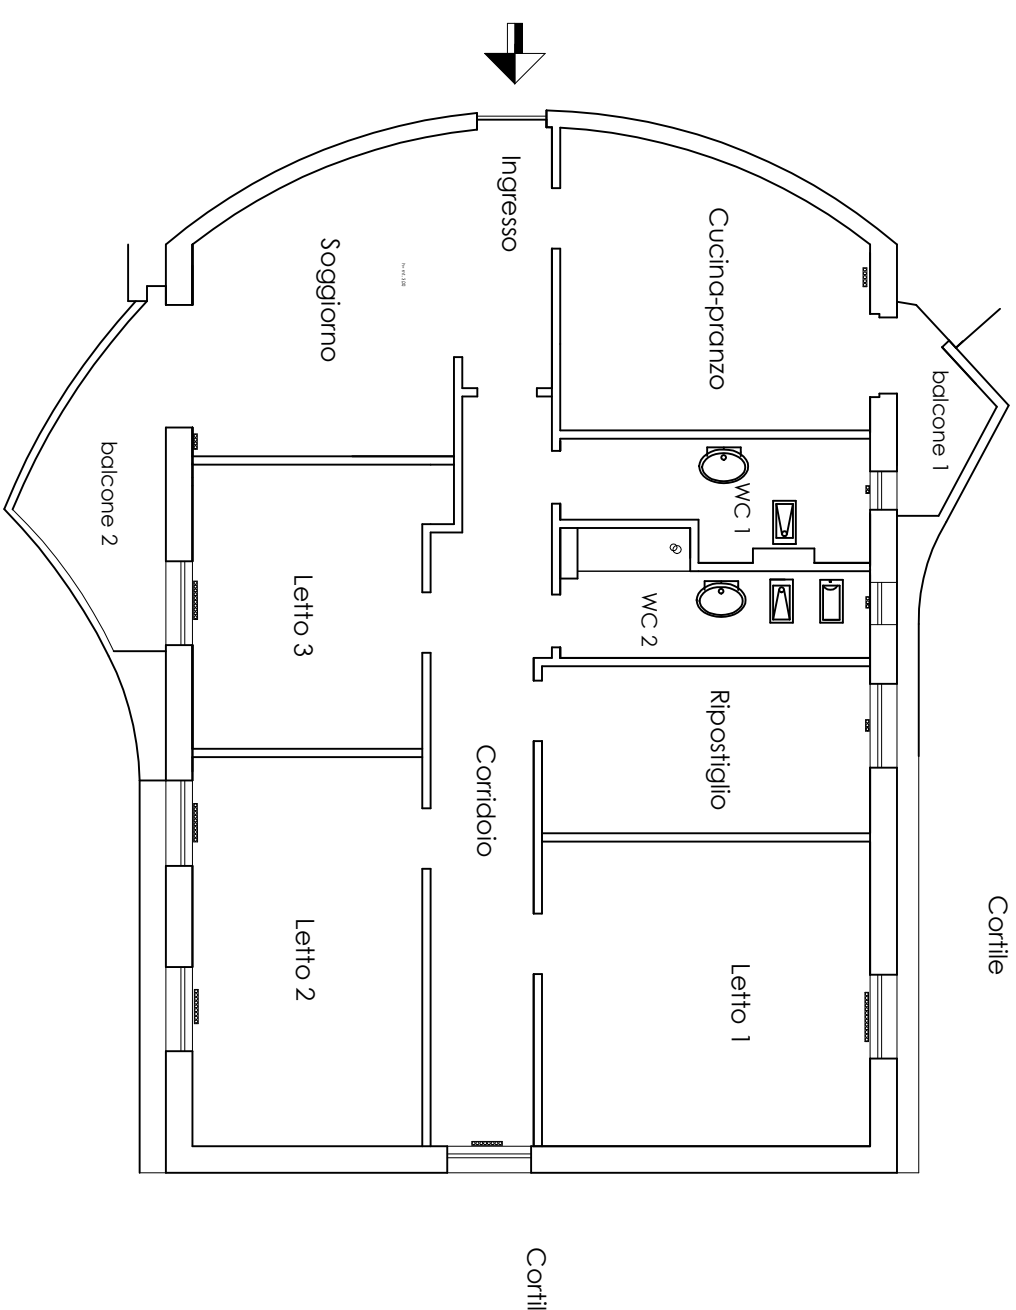

COMUNE DI MATERA

LAVORI DI MANUTENZIONE STRAORDINARIA
di un unità immobiliare ubicata in via Don Luigi Sturzo n. 10

STATO DI FATTO
PIANTA


DATA	ELABORATO
Novembre 2023	1
AGG.	SCALA
	1:100

COMMITTENTE: Saraceno Paola - via S. Vito n. 30 - 75100 MATERA

IL PROGETTISTA ARCHITETTONICO:

Pianta Stato di Progetto

Scala 1:100

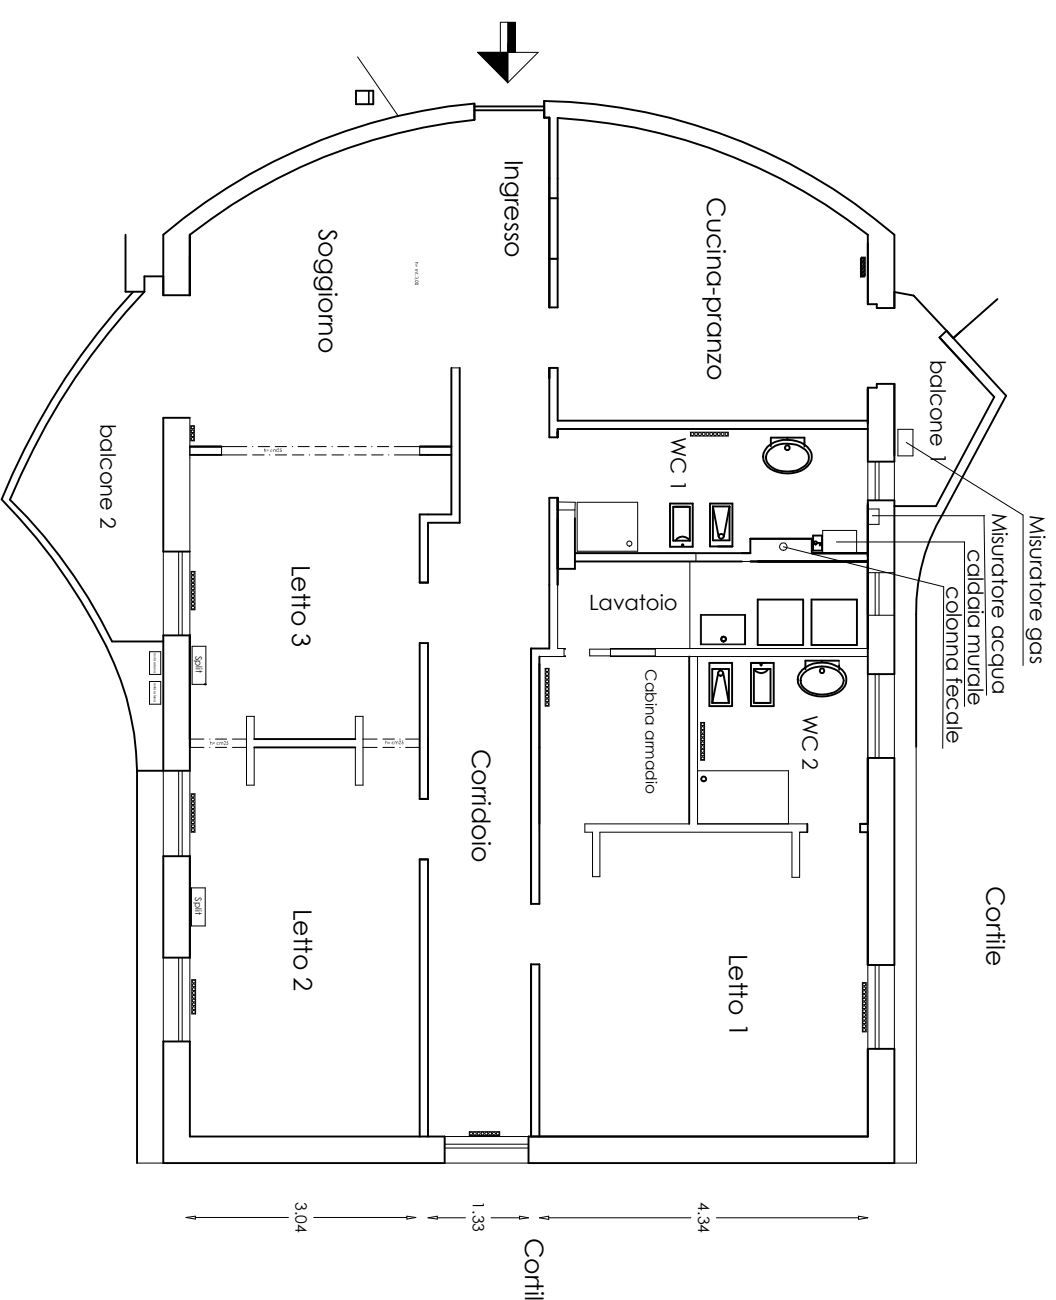

COMUNE DI MATERA

LAVORI DI MANUTENZIONE STRAORDINARIA
di un unità immobiliare ubicata in via Don Luigi Sturzo n. 10

STATO DI PROGETTO

PIANTA

DATA	ELABORATO
Gennaio 2024	2
AGG.	SCALA
	1:100

COMMITTENTE: Saraceno Paola - via S. Vito n. 30 - 75100 MATERA

IL PROGETTISTA ARCHITETTONICO: