


Pianta piano terra

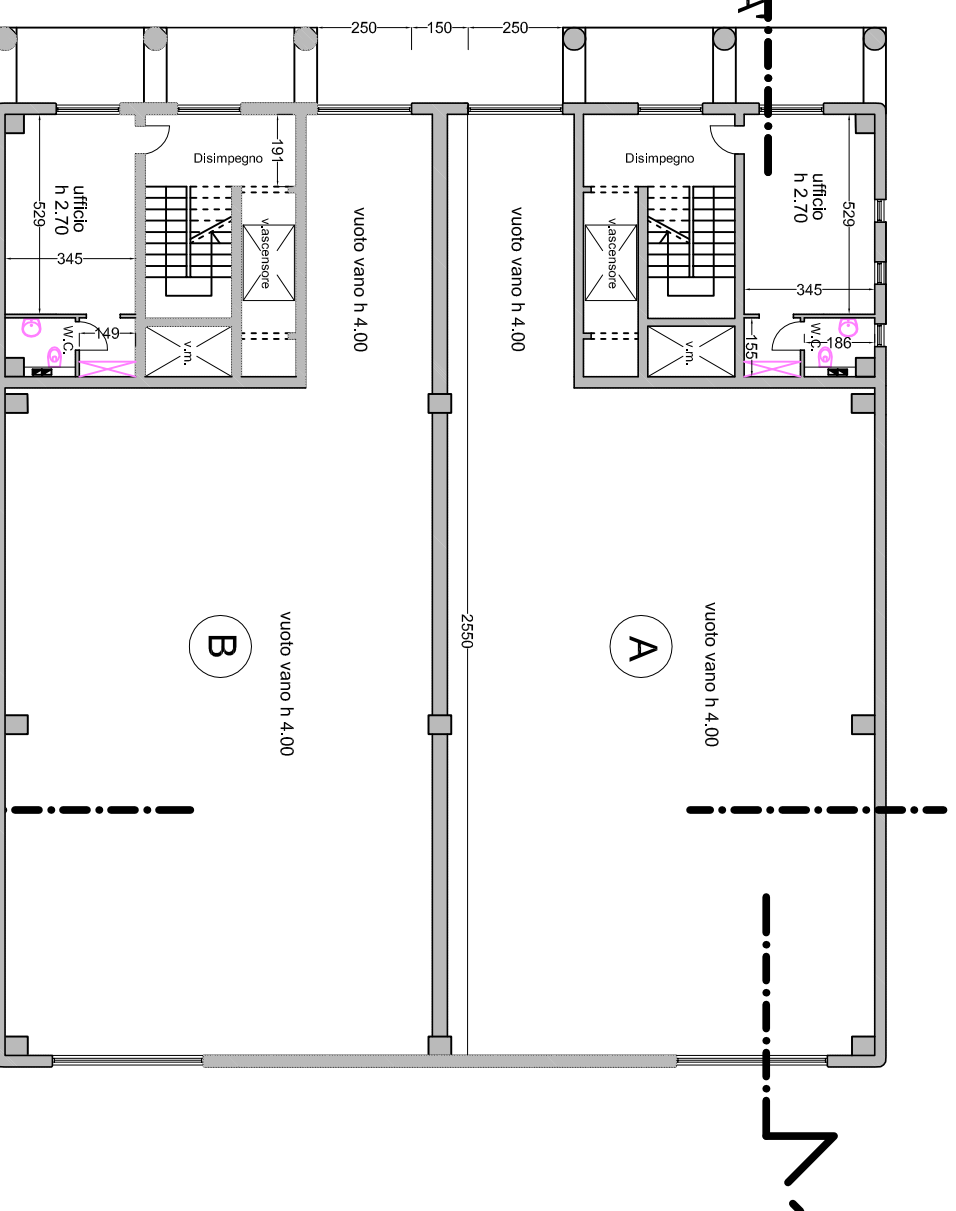


Pianta piano primo

Piano Terra A/B			
Destinazione d'uso	Superficie	Altezza	Volume
spogliatoio	17,8 mq	3,05 m	54,29 mc
wc	1,94 mq	3,05 m	5,91 mc
wc	1,94 mq	3,05 m	5,91 mc
doccia	1,54 mq	3,05 m	4,69 mc
ingresso	7,64 mq	3,05 m	23,30 mc
laboratorio	222,77 mq	4,45 m	991,32 mc
vano scale	8 mq	3,05 m	24,4 mc
Tot mq piano terra: 261,63 Tot mc piano terra: 1.109,82			

Piano Secondo A/B			
Destinazione d'uso	Superficie	Altezza	Volume
disimpegno	7,64 mq	2,70 m	20,62 mc
ufficio	23,43 mq	2,70 m	63,26 mc
disimpegno	2,66 mq	2,70 m	7,18 mc
wc	2,99 mq	2,70 m	8,07 mc
wc	2,16 mq	2,70 m	5,84 mc
doccia	1,94 mq	2,70 m	5,23 mc
spogliatoio	10,92 mq	2,70 m	29,48 mc
vano scale	8 mq	2,70 m	21,60 mc
disimpegno	1,95 mq	2,70 m	5,26 mc
laboratorio	198,52 mq	4,03 m	800,03 mc
Tot mq piano terra: 262,15 Tot mc piano terra: 971,81			

TOTALE S.U.N. (A + B) 562,69 X 2 = 1125,39 MQ
 TOTALE VOLUME (A + B) 2.200,29 X 2 = 4.400,58 MC

Tot mq piano primo: 38,91 Tot mc piano primo: 118,66

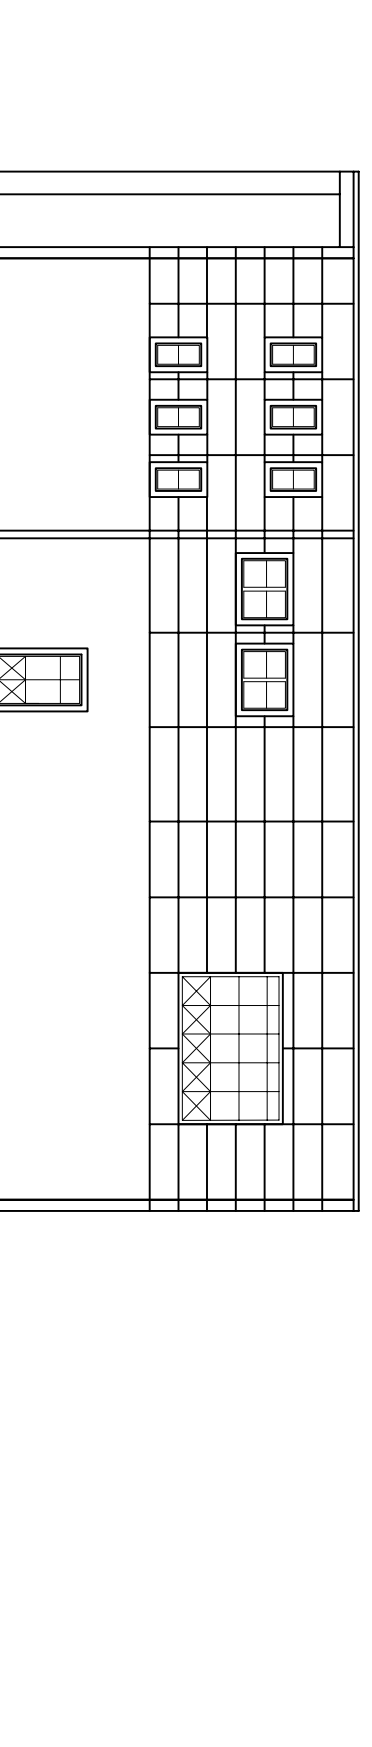

Prospetto Sud