



Comune: (MO) MODENA
Foglio: 37
1 Particella: 9
Scala originale: 1:2000
Dimensione cornice: 534.000 x 378.000 metri
Protocollo pratica T33787/2024
9-Mag-2024 8:50:49

**Agenzia delle Entrate
CATASTO FABBRICATI
Ufficio Provinciale di
Modena**


ELABORATO PLANIMETRICO	
Compilato da:	
Iscritto all'albo: Geometri	
Prov. Modena	N. 2779

Comune di Modena		Protocollo n. MO0071508 del 29/06/2022	
Sezione:	Foglio: 37	Particella: 9	Tipo Mappale n. del
Dimostrazione grafica dei subalterni			Scala 1 : 500

PIANO TERRA


STRADA BATTAGLIA

MAPPALE 8

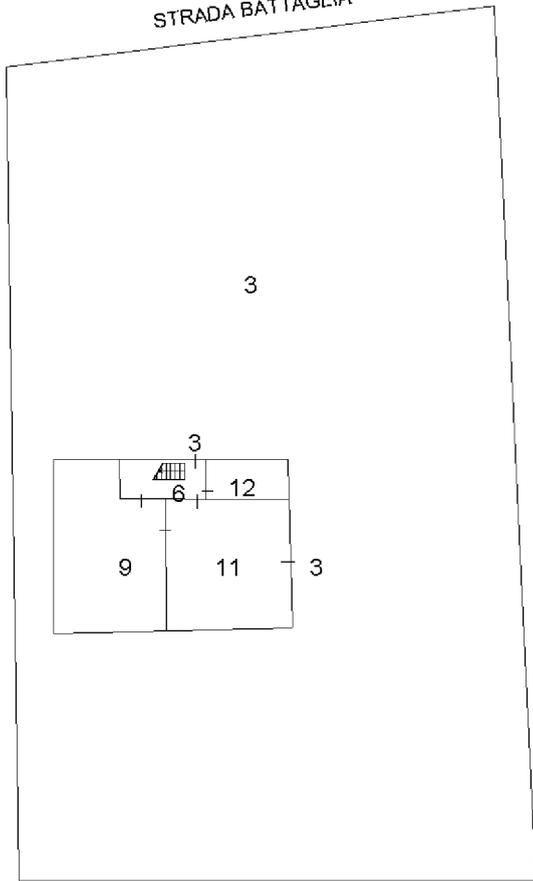


MAPPALE 129

PIANO PRIMO

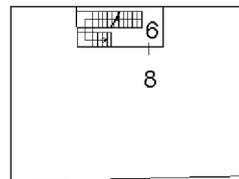

PIANO SECONDO

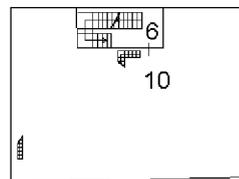

MAPPALE 128

Elaborato Planimetrico - Catasto dei Fabbricati - Situazione al 09/05/2024 - Comune di MODENA (F257) - < Foglio 37 Particella 9 >

Ultima planimetria in atti



**Agenzia delle Entrate
CATASTO FABBRICATI
Ufficio Provinciale di
Modena**

Dichiarazione protocollo n. MO0071507 del 29/06/2022	
Comune di Modena	
Strada Battaglia	civ. 116
Identificativi Catastali:	Compilata da:
Sezione:	Iscritto all'albo:
Foglio: 37	Geometri
Particella: 9	Prov. Modena
Subalterno: 8	N. 2779

Planimetria
Scheda n. 1 Scala 1:100


PIANO PRIMO

STRADA BATTAGLIA


ALTRA U.I.U.

ALTRA U.I.U.

ALTRA U.I.U.

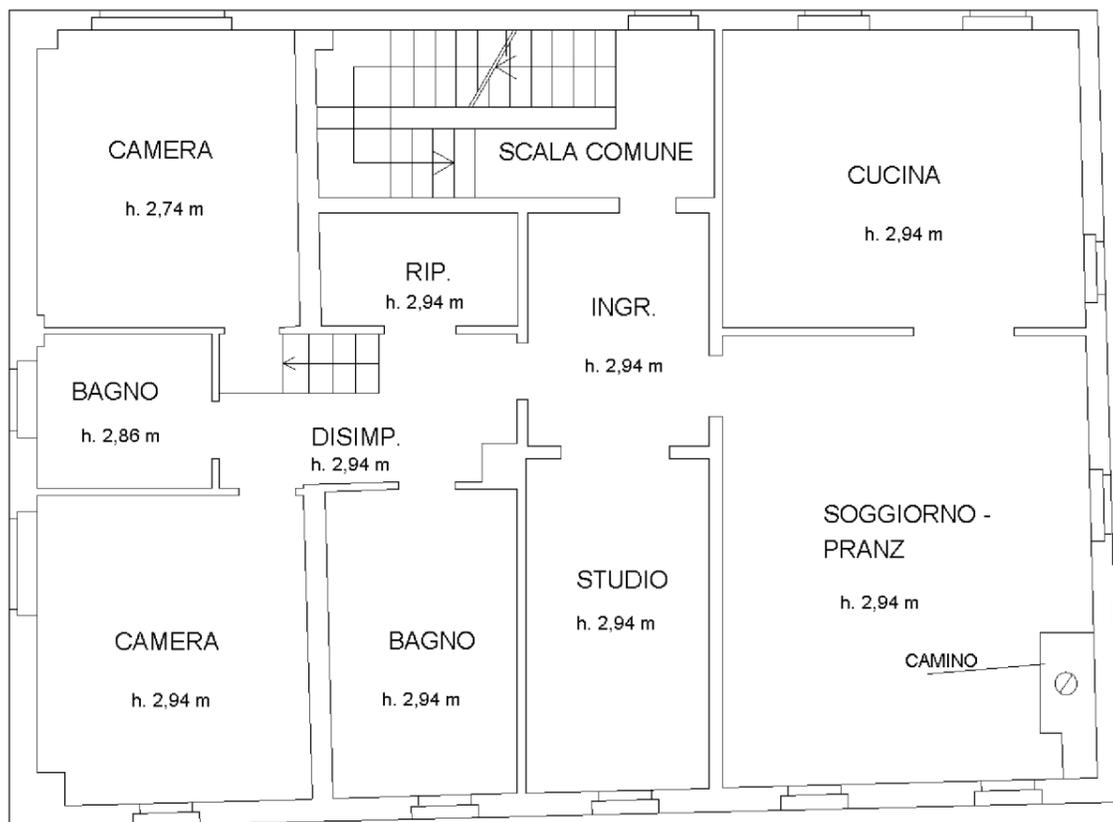

ALTRA U.I.U.

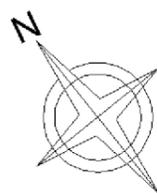

11m01

Catasto dei Fabbricati - Situazione al 09/05/2024 - Comune di MODENA(F257) - < Foglio 37 - Particella 9 - Subalterno 8 >
STRADA BATTAGLIA n. 116 Piano 1

**Agenzia delle Entrate
CATASTO FABBRICATI
Ufficio Provinciale di
Modena**

Dichiarazione protocollo n. MO0014231 del 20/02/2024	
Comune di Modena	
Strada Battaglia	civ. 116
Identificativi Catastali:	Compilata da:
Sezione:	Iscritto all'albo:
Foglio: 37	Ingegneri
Particella: 9	Prov. Modena
Subalterno: 9	N. 2696

Planimetria
Scheda n. 1 Scala 1:200

PIANO TERRA

STRADA BATTAGLIA

