

Agenzia delle Entrate
CATASTO FABBRICATI
Ufficio Provinciale di
Pescara

Dichiarazione protocollo n. PE0085248 del 21/12/2022

Comune di Pescara

Via Nicola Fabrizi

civ. 106

Identificativi Catastali:

Sezione:

Foglio: 23

Particella: 61

Subalterno: 85

Compilata da:

Trabucco Ermanno

Iscritto all'albo:

Ingegneri

Prov. Pescara


N. 381

Planimetria


Scheda n. 1

Scala 1:200

PIANO TERRA

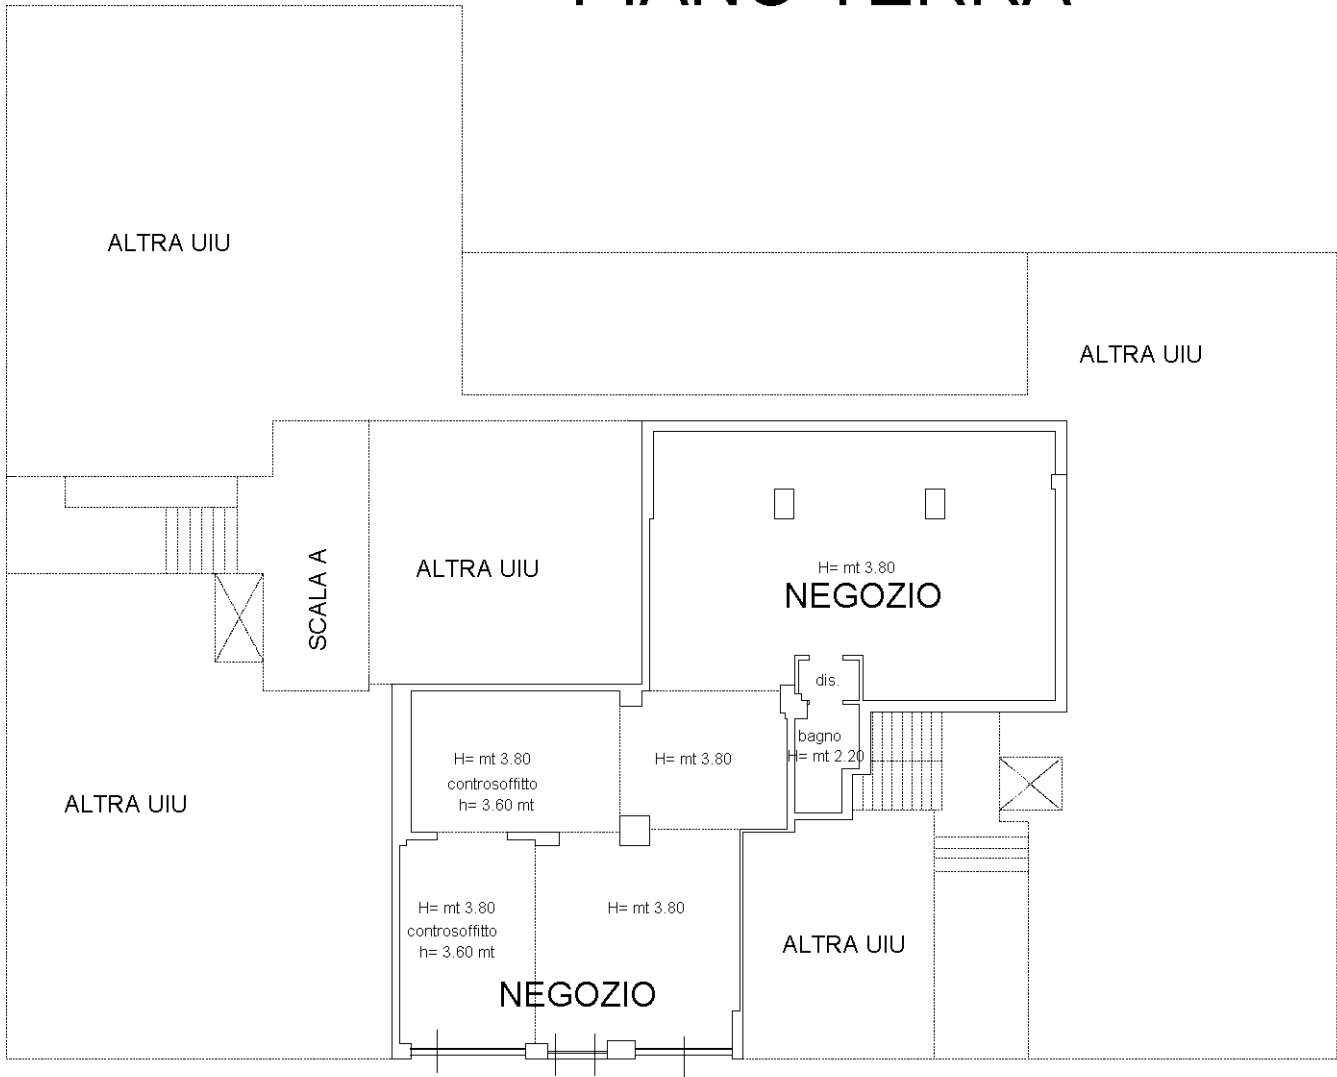

VIA NICOLA FABRIZI

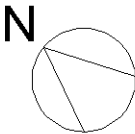

Ultima planimetria in atti