

Dichiarazione protocollo n. 959060 del 12/12/2002

**Agenzia del Territorio
CATASTO FABBRICATI
Ufficio Provinciale di
Milano**

Planimetria di u.i.u. in Comune di Sesto San Giovanni

Via Pisa

civ. 200

Identificativi Catastali:

Sezione:

Foglio: 34

Particella: 299

Subalterno:

Compilata da:

Perego Marco

Iscritto all'albo:


Geometri

Prov. Milano


N. 9241

Scheda n. 1


Scala 1: 200

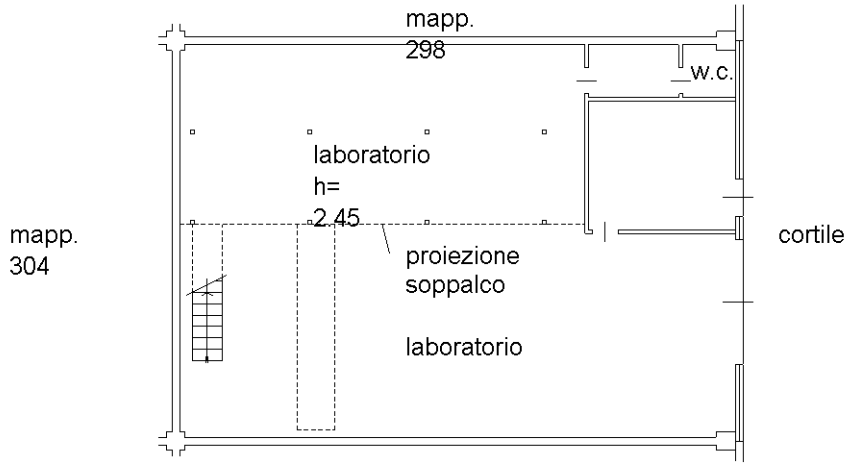

mapp. 300
**piano terra-
H=5.00**

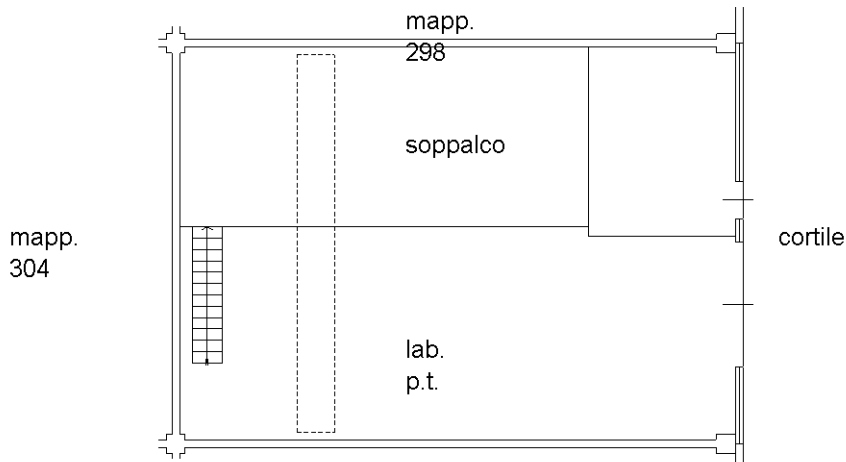

mapp. 300
**piano soppalco
H=2.45**

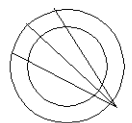

Ultima planimetria in atti