


NUOVO CATASTO EDILIZIO URBANO

(R. DECRETO-LEGGE 13 APRILE 1989, N. 652)

Planimetria dell'immobile situato nel Comune di Badia Polesine Via Riviera Balzan 205

Ditta CONSTRUZIONI SACCARATI S.R.L.

Allegata alla dichiarazione presentata all'Ufficio Tecnico Erariale di ROVIGO

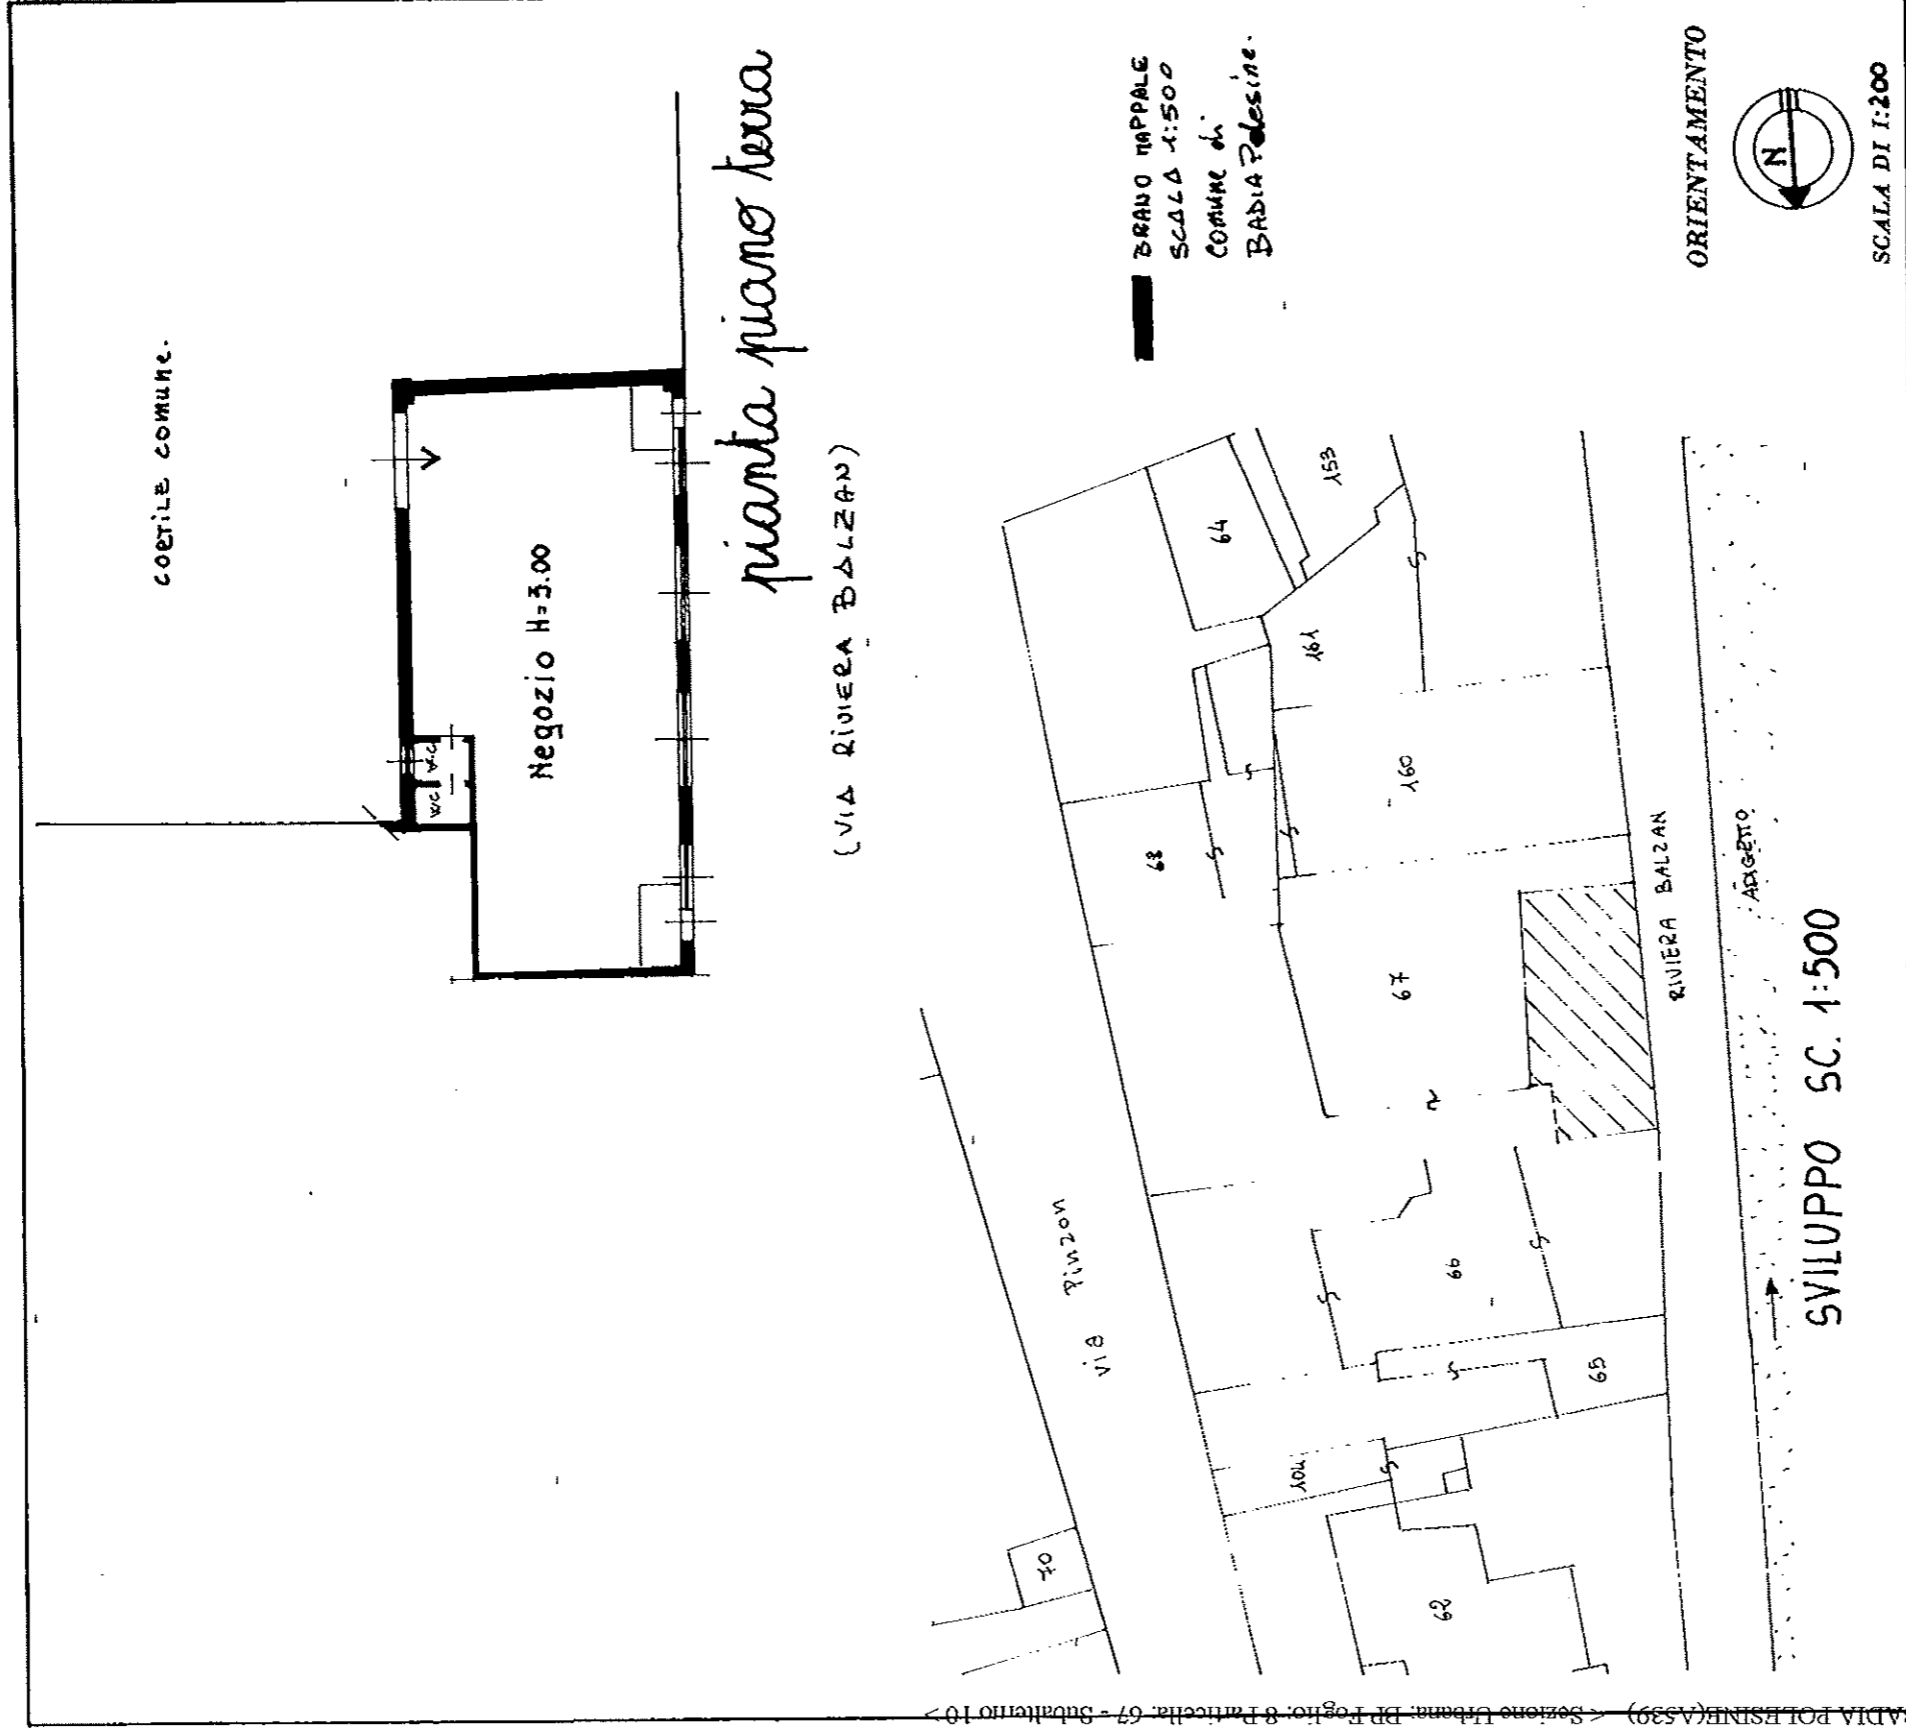

SPAZIO RISERVATO PER LE ANNOTAZIONI D'UFFICIO.	
DATA 15.02.89	VIII
PROT. N° 58	67
	10
	1200

Compilata dal GEOMETRA
(Titolo, nome e cognome del tecnico)
ALESSANDRO HALERBA
Iscritto all'Albo dei Geometri
della Provincia di ROVIGO N° 1057
DATA 30-04-1989
Firma: Alessandro Halerba