

**Agenzia delle Entrate**  
**CATASTO FABBRICATI**  
**Ufficio Provinciale di**  
**Rieti**

Dichiarazione protocollo n. \_\_\_\_\_ del \_\_\_\_\_

Comune di Contigliano

Via Valle

civ. 16

Identificativi Catastali:

Sezione:  
Foglio: 29  
Particella: 645  
Subalterno: 4

Compilata da:  
Sgrulloni Mario  
Iscritto all'albo:  
Geometri



Prov. Roma

N. 08583

Planimetria  
scheda n. 1      Scala 1:100

CANTINA

Piano Terra  
Hm=2.68m

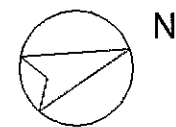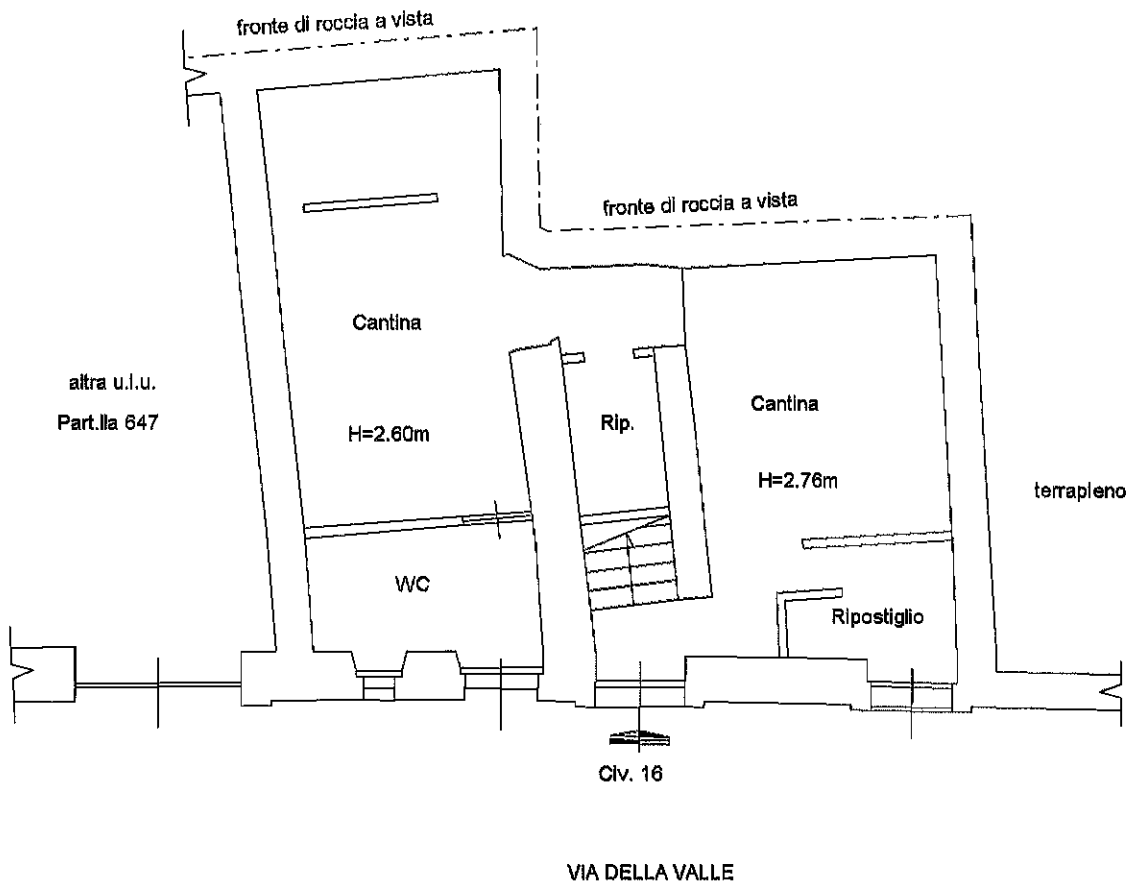

**Agenzia delle Entrate**  
**CATASTO FABBRICATI**  
**Ufficio Provinciale di**  
**Rieti**

Dichiarazione protocollo n. \_\_\_\_\_ del \_\_\_\_\_

Comune di Contigliano

Via Valle

civ. 16

Identificativi Catastali:

Sezione:

Foglio: 29

Particella: 645

Subalterno: 4

Compilata da:  
Sgrulloni Mario

Iscritto all'albo:  
Geometri

Prov. Roma

N. 08583

Planimetria

scheda n. 2


Scala 1:100

**ABITAZIONE**

Piano Primo

Hm=2.70m


Lato Part.lla 646

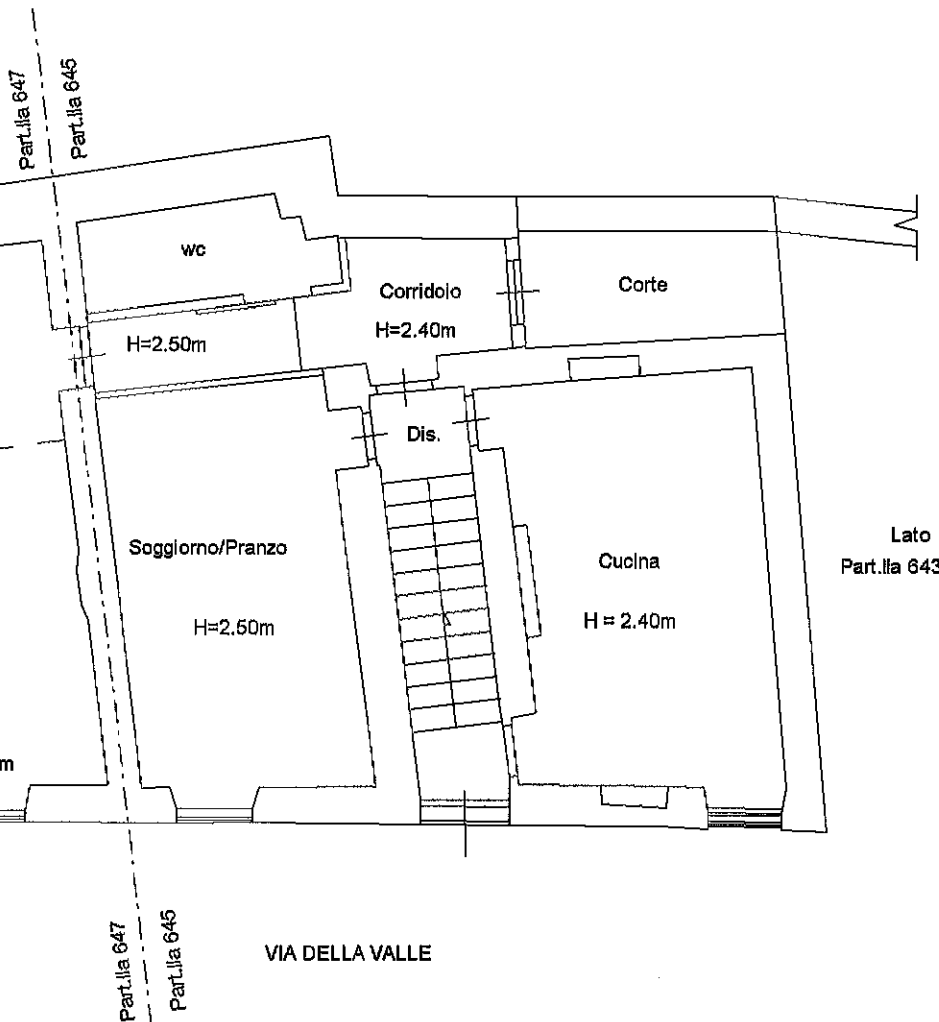

altra u.l.u.  
Part.lla 648

Lato  
Part.lla 643

VIA DELLA VALLE

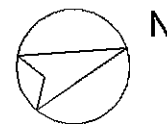

**Agenzia delle Entrate**  
**CATASTO FABBRICATI**  
**Ufficio Provinciale di**  
**Rieti**

Dichiarazione protocollo n. \_\_\_\_\_ del \_\_\_\_\_

Comune di Contigliano

Via Valle

civ. 16

Identificativi Catastali:

Sezione:

Foglio: 29

Particella: 645

Subalterno: 4

Compilata da:  
 Sgrulloni Mario

Iscritto all'albo:  
 Geometri

Prov. Roma

N. 08583

Planimetria

Carta n. 3

Scala 1:100

**ABITAZIONE**

Piano Secondo

Hm=2.84m

Lato Part.lla 646

altra u.i.u.

Part.lla 648

Lato

Part.lla 643

