



ELABORATO PLANIMETRICO		Agenzia delle Entrate CATASTO FABBRICATI Ufficio Provinciale di Alessandria	
Compilato da: Cora' Alberto			
Iscritto all'albo: Geometri			
Prov. Torino		N. 08462	
Comune di Casale Monferrato		Protocollo n. AL0098417 del 27/12/2022	
Sezione:	Foglio: 22	Particella: 207	Tipo Mappale n. del
Dimostrazione grafica dei subalterni			Scala 1 : 500


PIANO TERRA

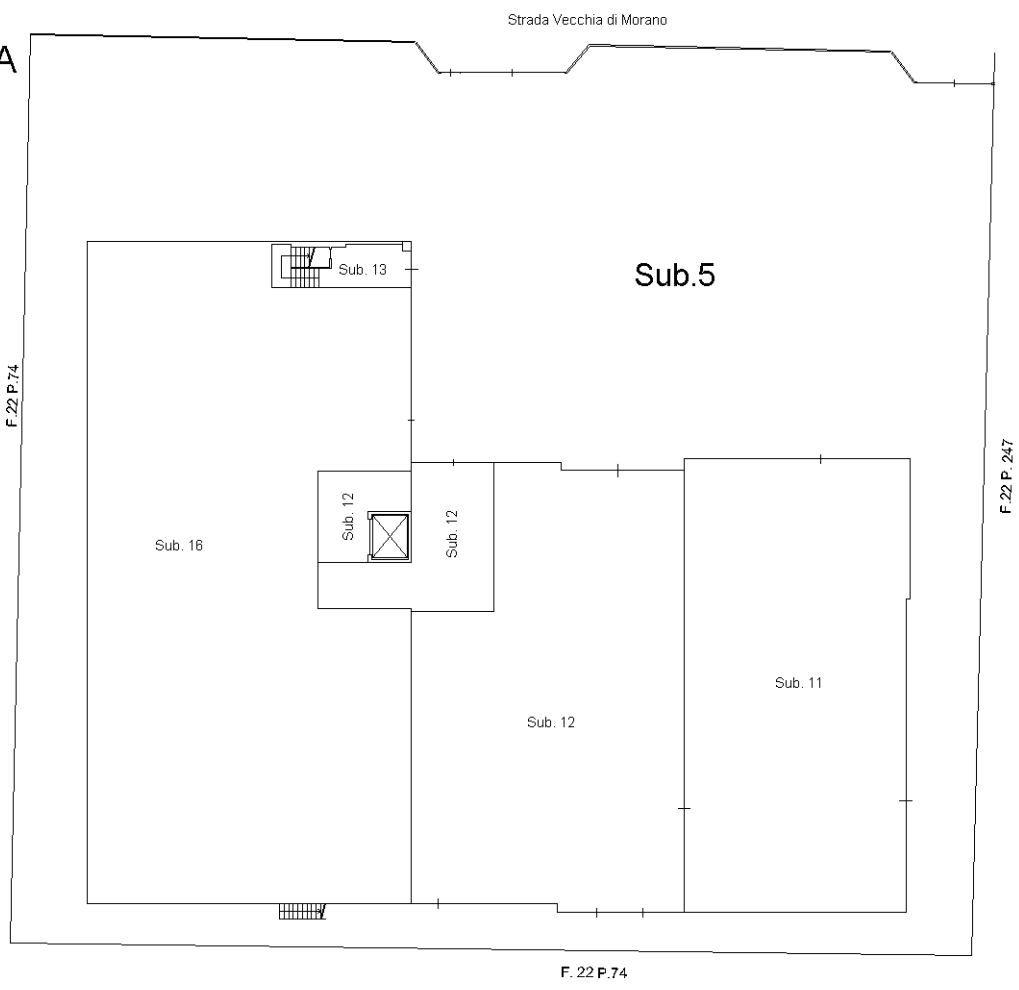

PIANO PRIMO

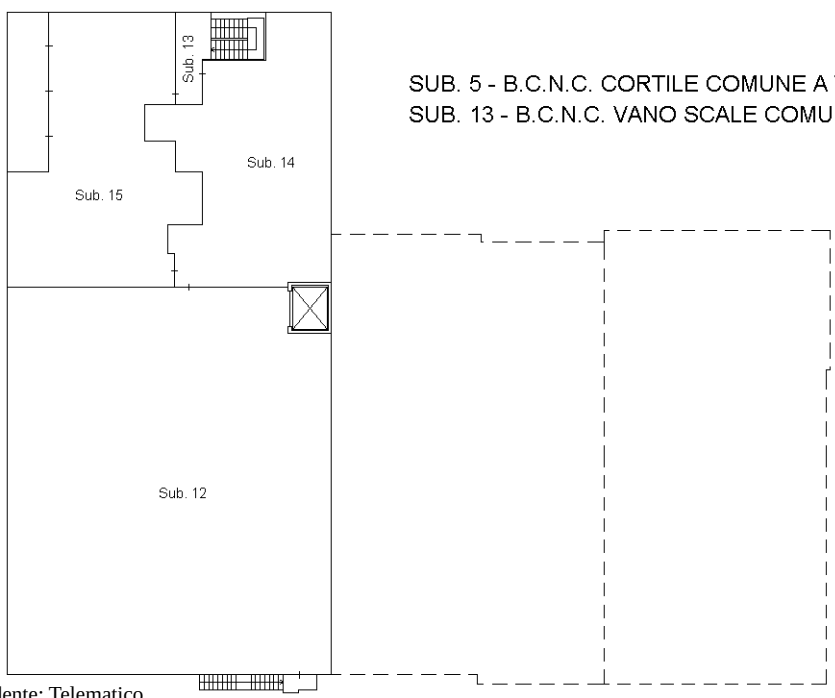

SUB. 5 - B.C.N.C. CORTILE COMUNE A TUTTI I SUBALTERNI
SUB. 13 - B.C.N.C. VANO SCALE COMUNE AI SUB. 14, 15

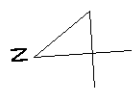

Ultima planimetria in atti

Agenzia delle Entrate
CATASTO FABBRICATI
Ufficio Provinciale di
Alessandria

Dichiarazione protocollo n. AL0098417 del 27/12/2022

Comune di Casale Monferrato

Strada Per Morano

civ. 2

Identificativi Catastali:

Sezione:

Foglio: 22

Particella: 207

Subalterno: 12

Compilata da:

Cora' Alberto

Iscritto all'albo:

Geometri

Prov. Torino

N. 08462


Planimetria

Scheda n. 1

Scala 1:500


PIANO TERRA

H = mtl 5,00

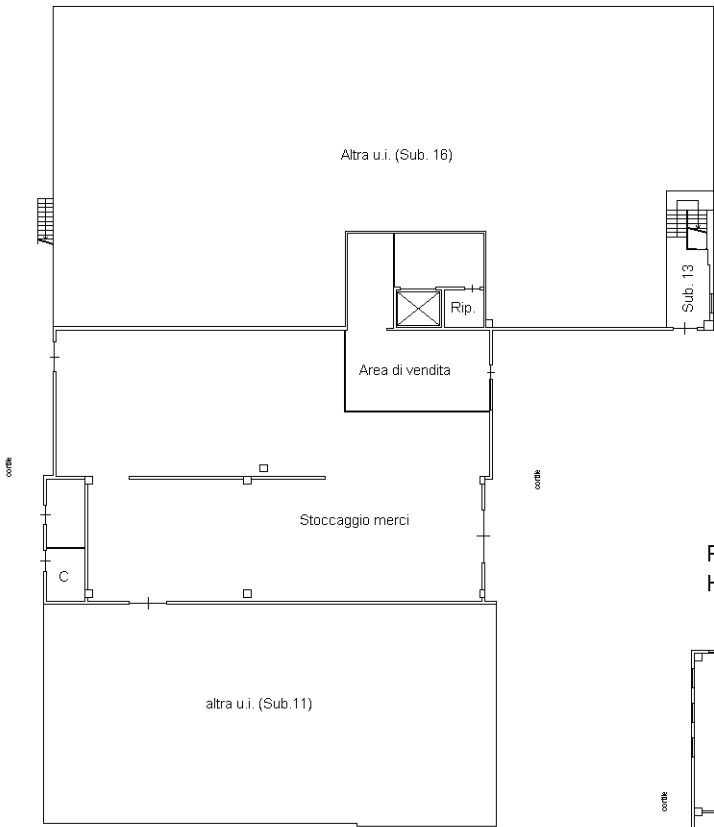

PIANO PRIMO

H = mtl 3,20

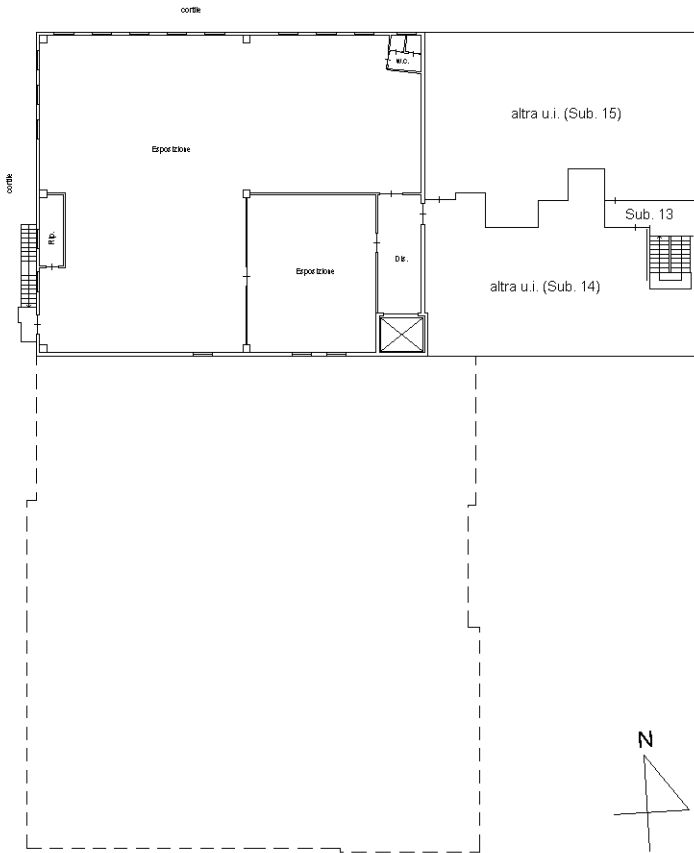

Ultima planimetria in atti


PIANO PRIMO
H = mtl 2,77

Agenzia delle Entrate
CATASTO FABBRICATI
Ufficio provinciale di
Alessandria

Dichiarazione protocollo n. AL0098417 del 27/12/2022
Comune di Casale Monferrato
Strada Per Morano civ. 2

Identificativi Catastali:
Sezione:
Foglio: 22
Particella: 207
Subalterno: 14

Compilata da:
Cora' Alberto
Iscritto all'albo:
Geometri
Prov. Torino N. 08462

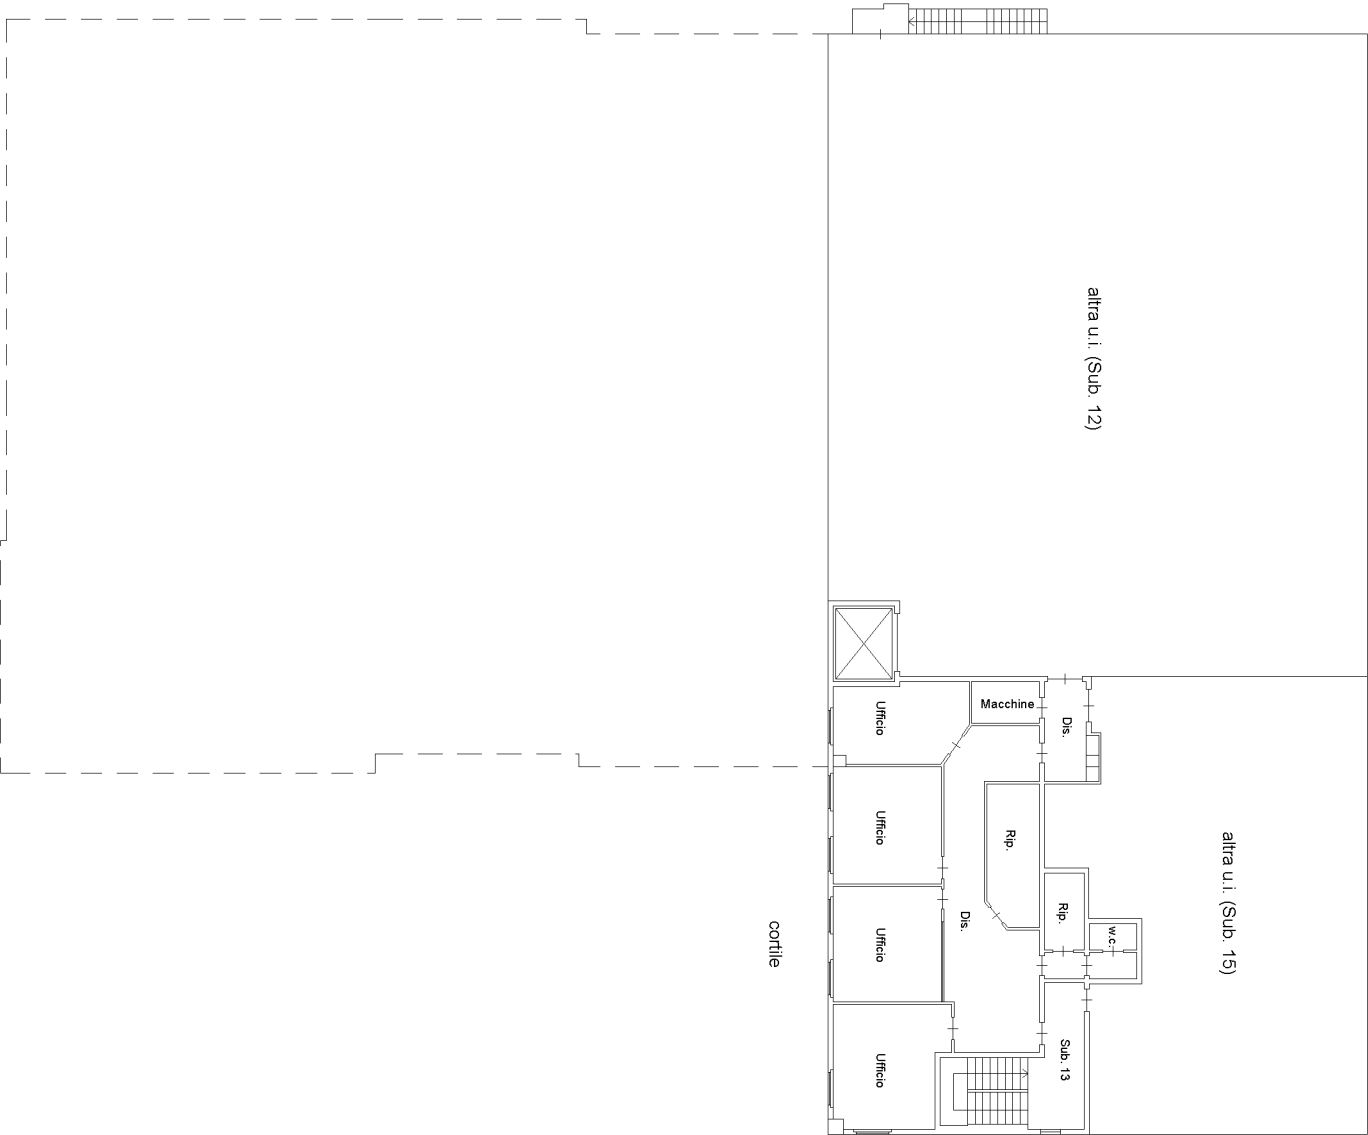

10 metri

Planimetria	
Scheda	Scala 1: 200

Ultima planimetria in atti

Agenzia delle Entrate
CATASTO FABBRICATI
Ufficio provinciale di
Alessandria

Dichiarazione protocollo n. AL0098417 del 27/12/2022
Comune di Casale Monferrato
Strada Per Morano

civ. 2

Identificativi Catastali:
Sezione: 22
Foglio: 22
Particella: 207
Subalterno: 15

Compilata da:
Cora' Alberto
Iscritto all'albo:
Geometri
Prov. Torino
N. 08462

Planimetria
Scala 1: 200

PIANO PRIMO

H = mtl 2,77

