

Dichiarazione protocollo n. _____ del _____
Planimetria di u.i.u. in Comune di Turbigo
Via Europa

civ. SNC

Identificativi Catastali:
Sezione:
Foglio: 9
Particella: 670
Subalterno: 96

Compilata da:
Zanoni Angelo
Iscritto all'albo:
Architetti


Prov. Milano

N. 2821

Scheda n. 1

Scala 1:200

PIANO CANTINA

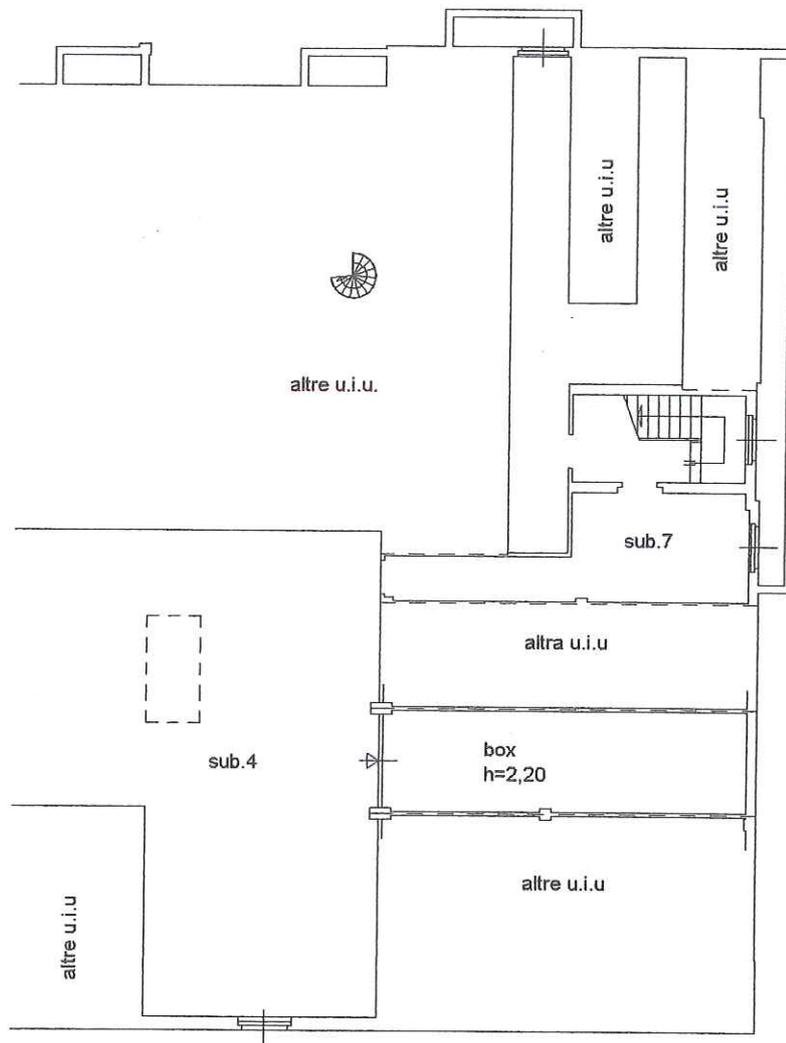

A. Zanoni
ZANONI ANGELO
architetto
2821

