

Agenzia delle Entrate
CATASTO FABBRICATI
Ufficio Provinciale di
Latina

Dichiarazione protocollo n. LT0221745 del 20/11/2015

Planimetria di u.i.u. in Comune di Aprilia

Via Campo Leone Scalo

civ. 63

Identificativi Catastali:

Sezione:

Foglio: 8

Particella: 1012

Subalterno: 8

Compilata da:

Santangelo Giuseppe

Iscritto all'albo:
Geometri



Prov. Latina

N. 1020

Scheda n. 1

Scala 1:100

PIANO SECONDO - H=cm.270

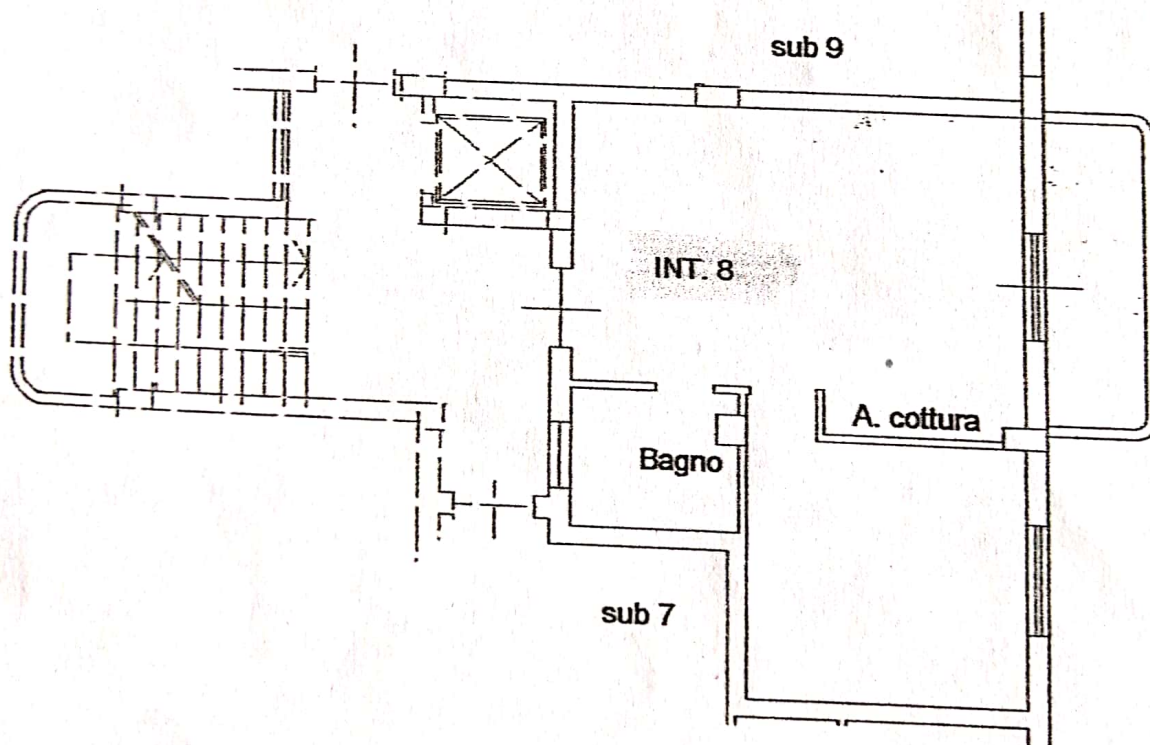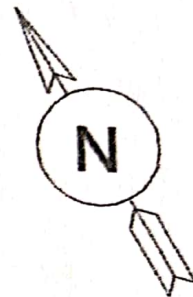

distacco verso part. 49

Catasto dei fabbricati - Situazione al 21/11/2015 - Comune di APRILIA (AS41) - S. Foglio: 8 - Particella: 1012 - Subalterno: 8 -
VIA CAMPO LEONE SCALO n. 63 piano: 2 interno: 8;

Ultima planimetria in atti

Data: 21/11/2015 - n. T57080 - Richiedente: SNTGPP51C22A341W

Totale schede: 1 - Formato di acquisizione: A4(210x297) - Formato stampa richiesto: A4(210x297)