

**Agenzia delle Entrate**  
**CATASTO FABBRICATI**  
Ufficio Provinciale di  
**Torino**

Dichiarazione protocollo n. TO0039284 del 12/02/2018

Planimetria di u.i.u. in Comune di Beinasco

Piazza Vittorio Veneto

civ. 22

Identificativi Catastali:

Sezione:  
Foglio: 16  
Particella: 455  
Subalterno: 1

Compilata da:  
Gerbaudo Mauro  
Iscritto all'albo:  
Geometri

Prov. Torino


N. 07449

Scheda n. 1


Scala 1:200

## PIANO TERRENO

h=3.42m

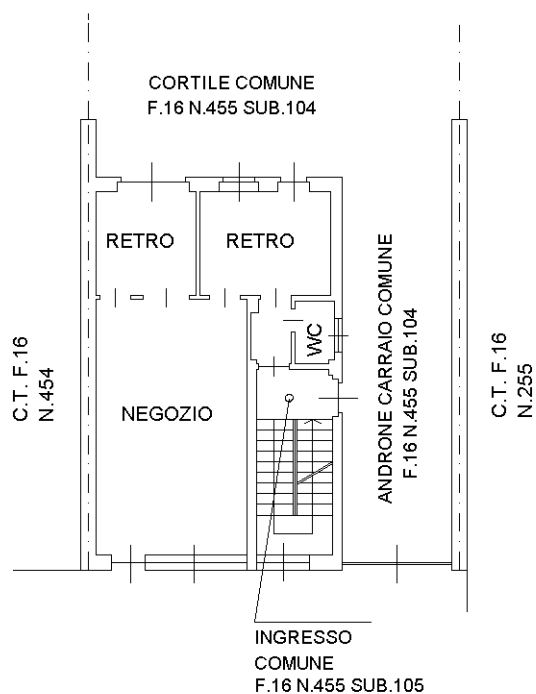

PIAZZA V. VENETO

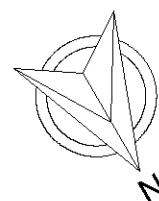

Catasto dei Fabbricati - Situazione al 15/03/2018 - Comune di BEINASCO (A734) - < Foglio: 16 - Particella: 455 - Subalterno: 1 >  
PIAZZA VITTORIO VENETO n. 22 piano: T;

Ultima planimetria in atti