

Agenzia delle Entrate
CATASTO FABBRICATI
Ufficio provinciale di
Roma


Dichiarazione protocollo n. RM0143415 del 16/03/2023
Comune di Roma
Via Dei Rudereri Di Torrenova
civ. 55

Compilata da:
Gori Piergiorgio
Iscritto all'albo:
Geometri
Prov. Roma
N. 9140

Identificativi Catastali:
Sezione:
Foglio: 1019
Particella: 2482
Subalterno: 517

Planimetria
Scala 1: 200

PIANO TERRA
COMMERCIALE
CORPO DI FABBRICA A3
H = 5,80 m

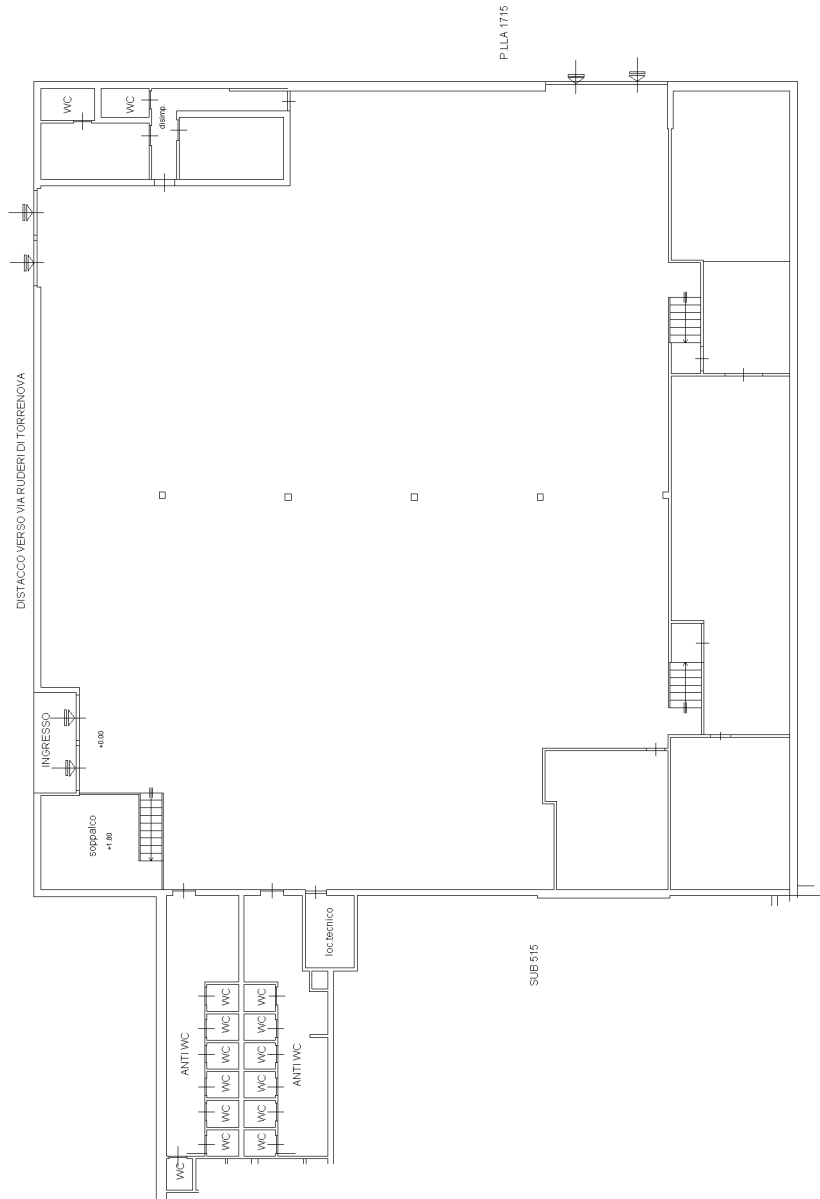

invari 01