

Agenzia delle Entrate
CATASTO FABBRICATI
 Ufficio Provinciale di
 Padova

Dichiarazione protocollo n. _____ del _____

Comune di Teolo

Via Euganea Bresseo

civ. 23

Identificativi Catastali:

Sezione:

Foglio: 15

Particella: 802

Subalterno: 32

Compilata da:

Cora' Silvano

Iscritto all'albo:
 Geometri


Prov. Padova

N. 2509

planimetria

gheda n. 1

Scala 1:200

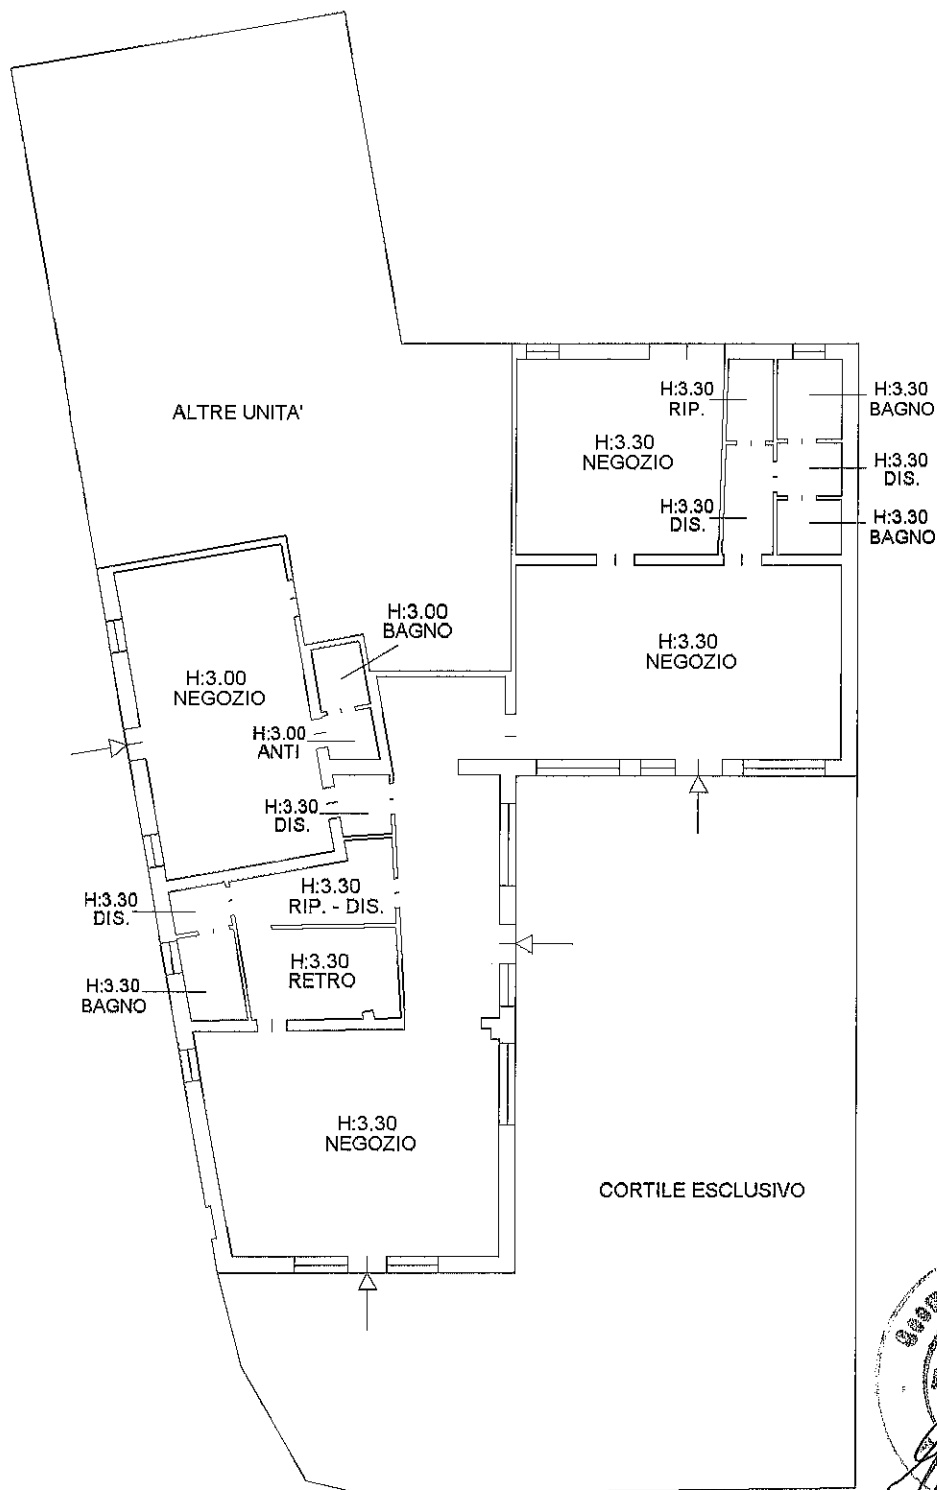

PIANO TERRA

