



Strada Provinciale n°64 Pandino - Soncino


Fascia di Rispetto Stradale

Fascia di Rispetto Stradale

EX BICA
Unicredit
Leasing
Sup.
capannone
mq. 1.069

TOT. Sup. Coperta
mq. 8.500
H. mt. 15.00

Parking mq. 4.500

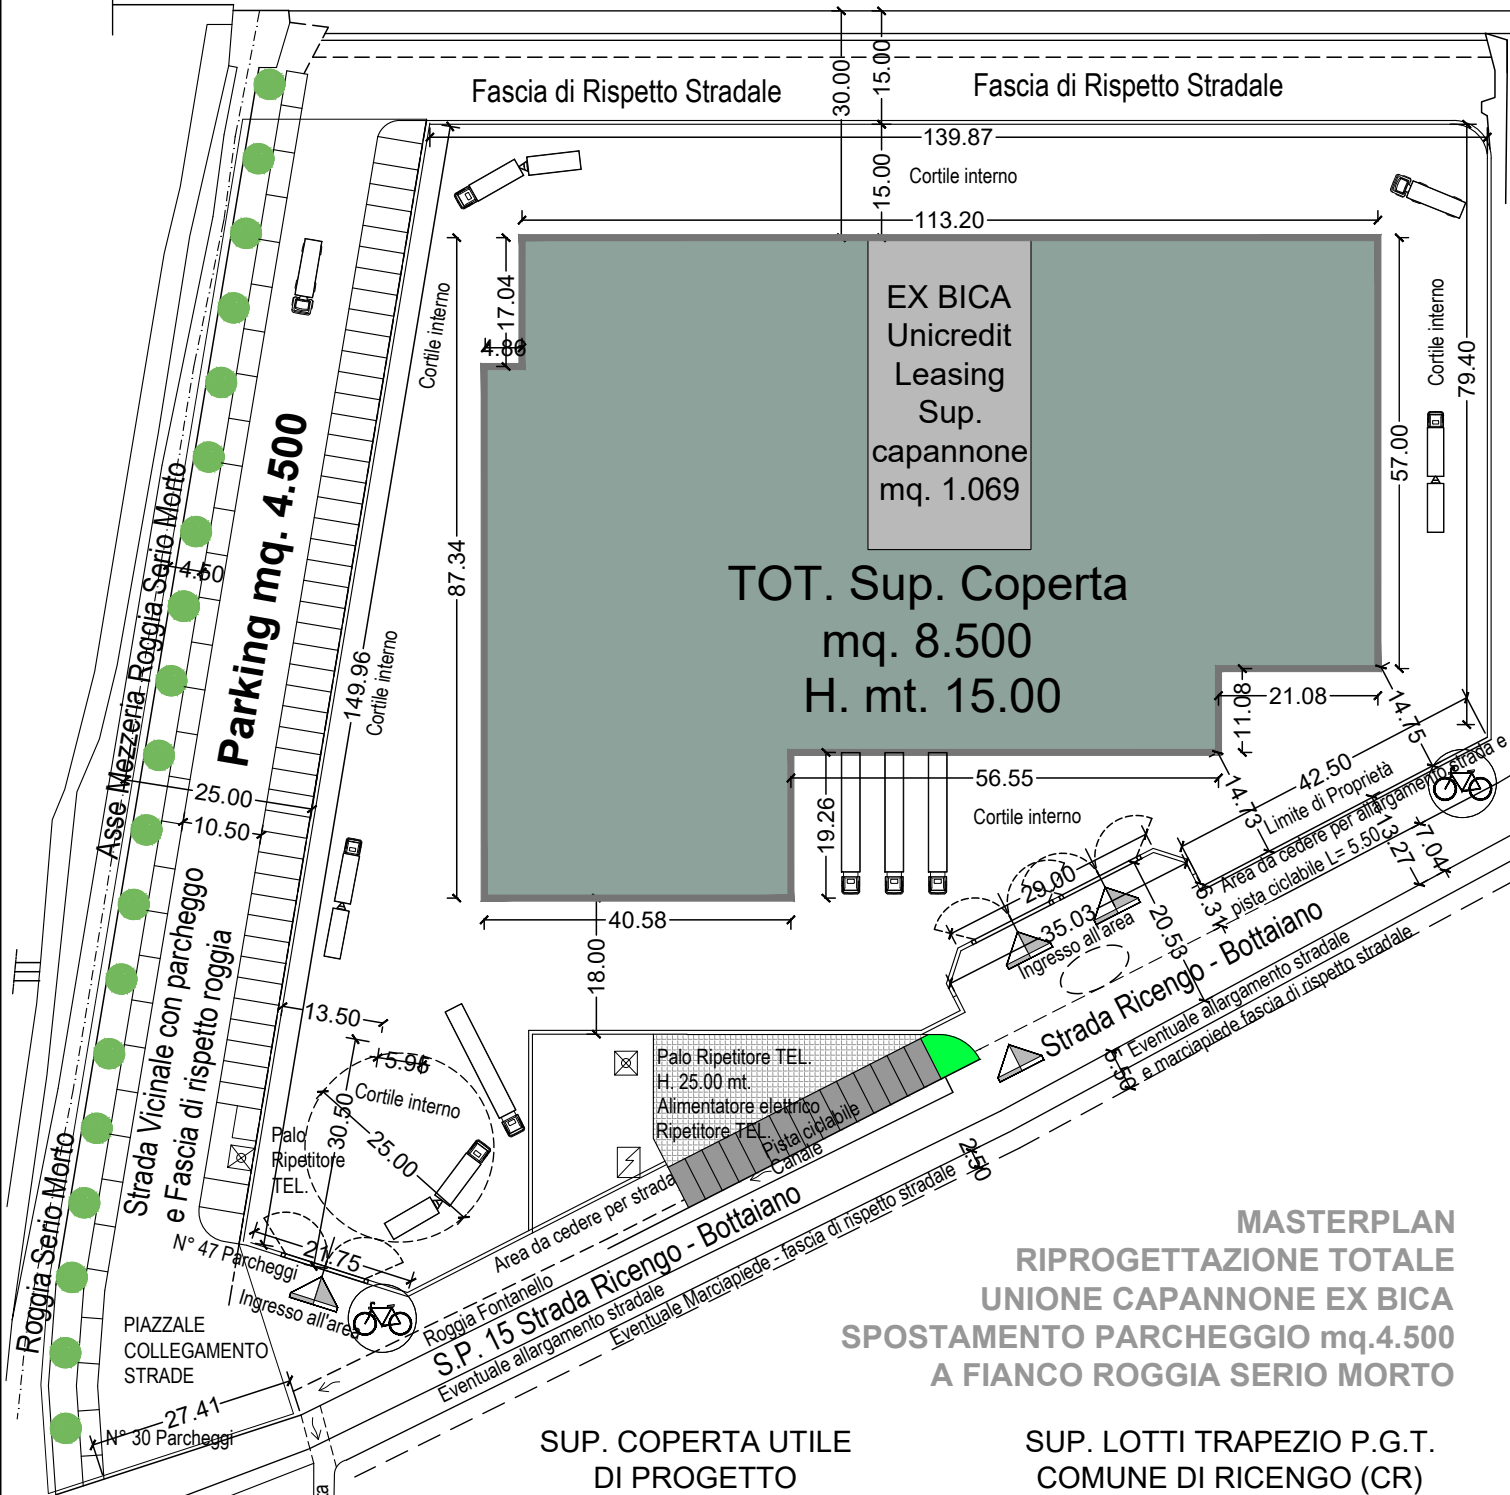

MASTERPLAN
RIPROGETTAZIONE TOTALE
UNIONE CAPANNONE EX BICA
SPOSTAMENTO PARCHEGGIO mq.4.500
A FIANCO ROGGIA SERIO MORTO

SUP. COPERTA UTILE
DI PROGETTO

SUP. LOTTI TRAPEZIO P.G.T.
COMUNE DI RICENGO (CR)

EDIFICI EX BICA
UNICREDIT SUP. mq. 1.069 circa
EDIFICI LOTTO 1-2 SUP. mq. 7.431
TOTALE MAGAZZINO mq. 8.500 mq.

Sup. Lotto 1 Est 4.716 mq.
Sup. Lotto EX BICA mq. 3.430
Sup. Lotto 2 Ovest 11.166 mq.
SUP.TOTALE CATASTALE mq. 19.312

Scala 1:1000