

Agenzia delle Entrate
CATASTO FABBRICATI
Ufficio Provinciale di
Siracusa

Dichiarazione protocollo n. SR0058743 del 07/11/2023

Comune di Augusta

Via Catania

civ. 2/B

Identificativi Catastali:

Sezione:

Foglio: 55

Particella: 403

Subalterno: 2

Compilata da:

Saraceno Giulia

Iscritto all'albo:
Architetti

Prov. Siracusa

N. 1276



Planimetria

Scheda n. 1

Scala 1:200

Piano Primo

h 2.90

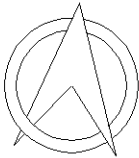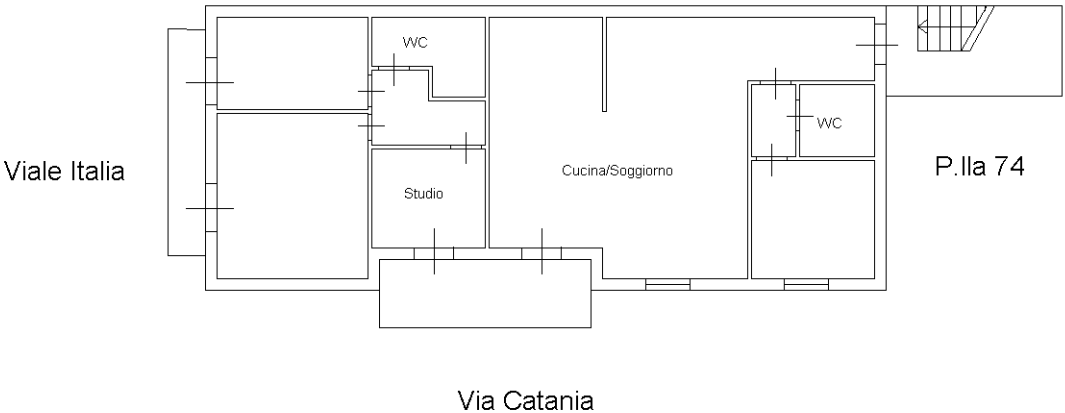

Ultima planimetria in atti