




COMUNE DI LEONESSA
PROVINCIA DI RIETI

INTERVENTI DI RIPARAZIONE LOCALE DEL FABBRICATO SITO IN LEONESSA,
VIA MASTROZZI n°98 FG.96 PART.318 A SEGUITO DEGLI EVENTI SISMICI
AVVENUTI A PARTIRE DAL 24 AGOSTO 2016 _ESITO"B" DANNI LIEVI E
ESTENSIONE DEI LAVORI IN FORZA DELL'ORDINANZA COMMISSARIALE n°111 E
RISOLUZIONE N. 28/E DELL'AGENZIA DELLE ENTRATE

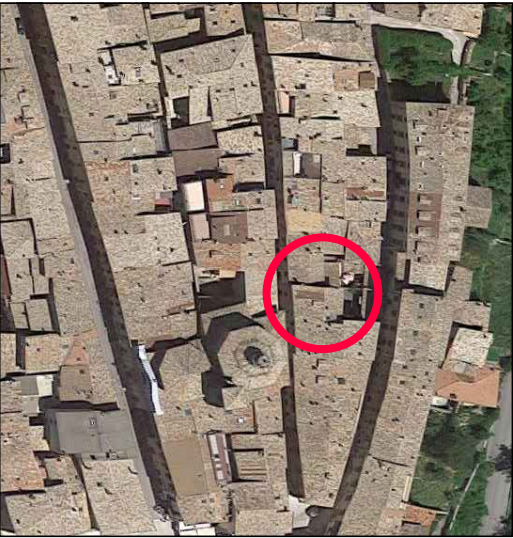

A
0 4

OGGETTO:

Calcolo del contributo

Scala:
1:100

Il Progettisti:



Dott. Ing. Gianluca DI LORENZO
Dott. Ing. Ivan GENTILI

La Committenza:

Luca Romolo

I dati contenuti nel progetto, sono di proprietà esclusiva dell'autore;
l'utilizzo non consentito del materiale è punibile in forza della legge sul
diritto d'autore (art.99 lda) ed il codice civile (art.2578 cc).

Settembre 2021

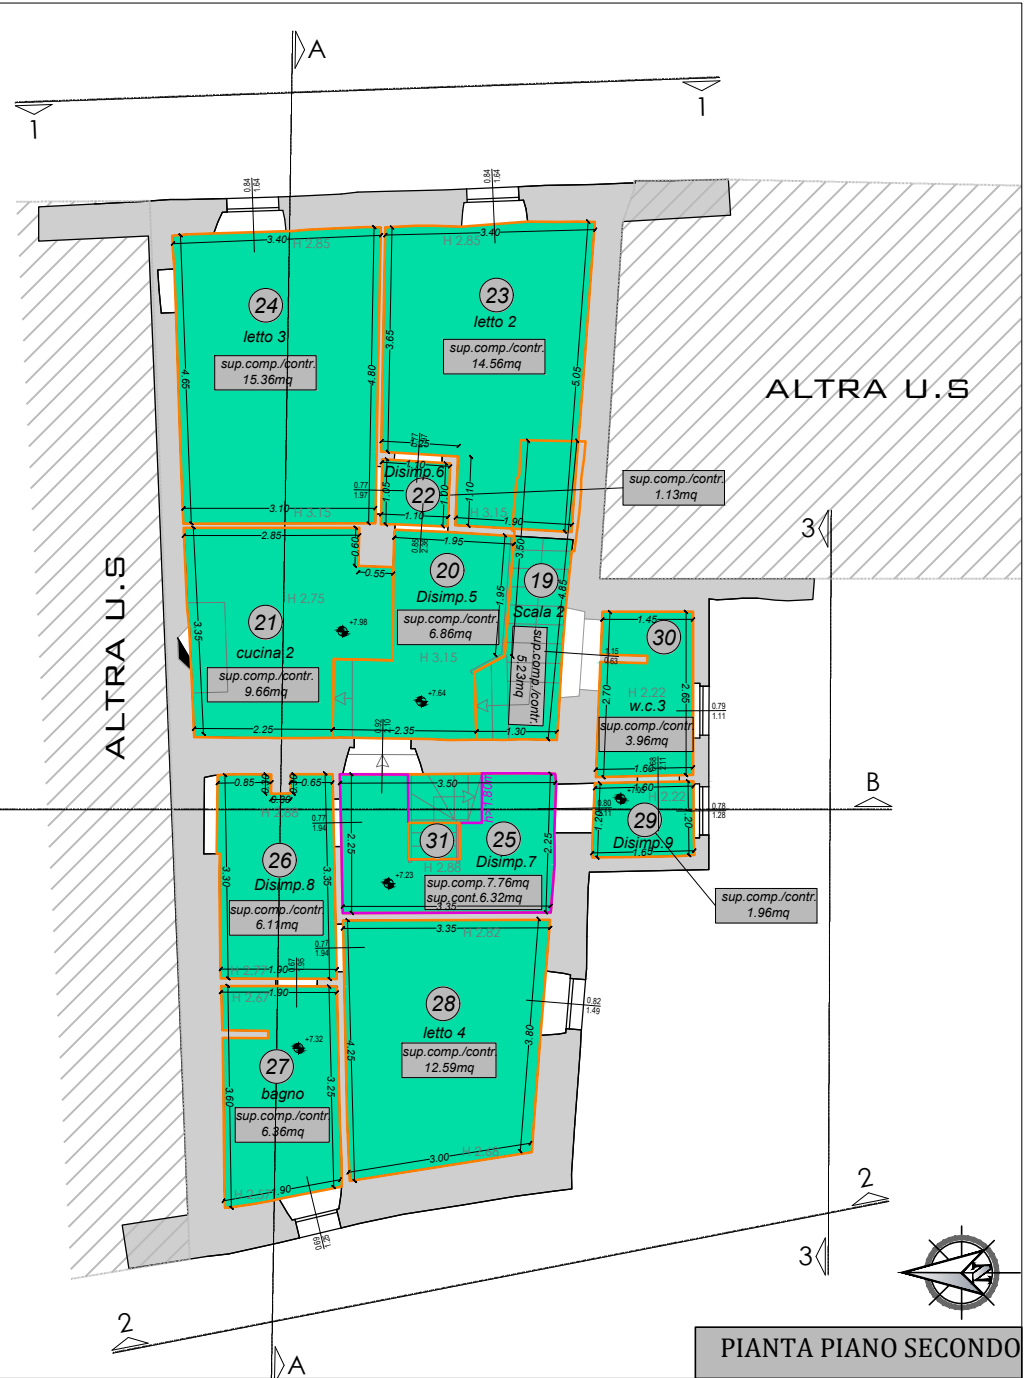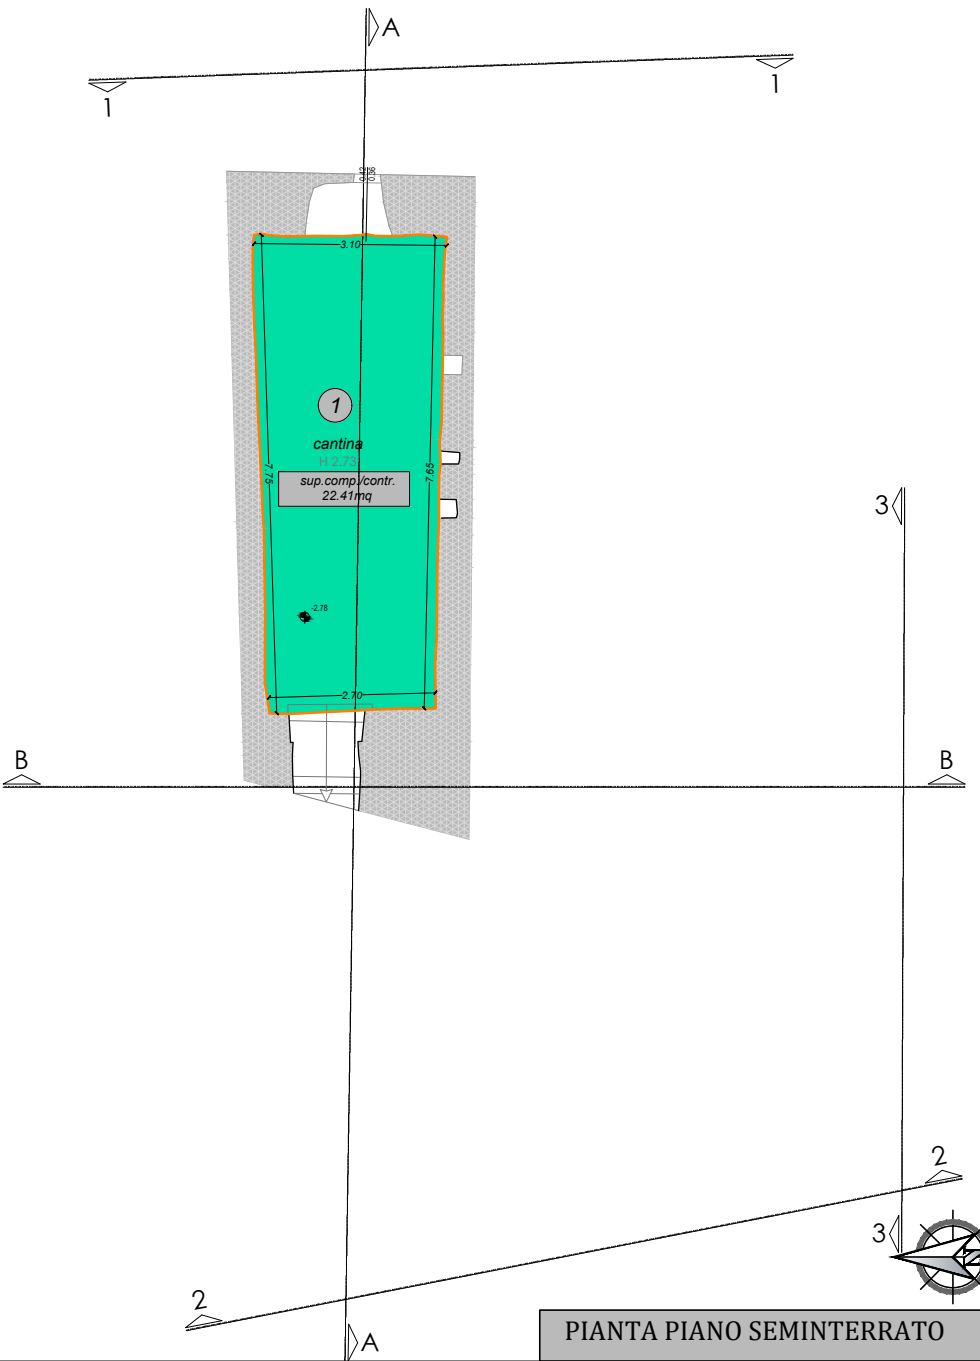

LEGENDA DELLE PROPRIETÀ

Proprietà Luca Romolo