


CORTE
ESCLUSIVA
GIARDINO
PIANO TERRA
92 mq

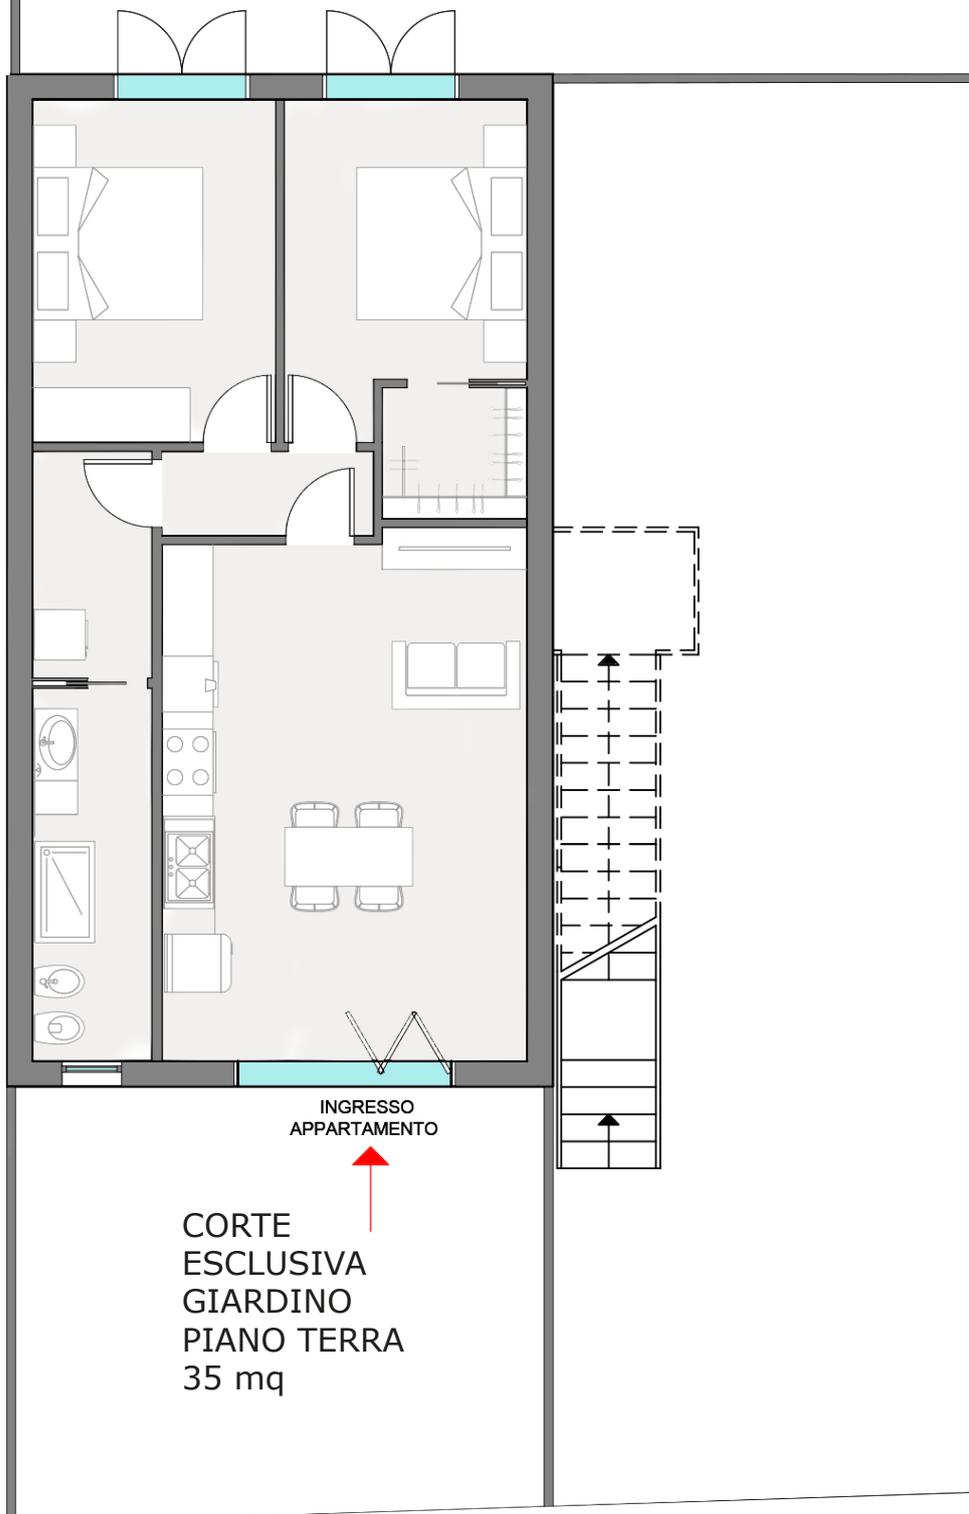

Appartamento Piano Terra
65,83 mq

Corte esclusiva totale
Piano Terra 127 mq

- Corte Giardino
- Piano Calpestio
- Aperture Esterno
- Muratura