

**Agenzia del Territorio  
CATASTO FABBRICATI  
Ufficio Provinciale di  
Caserta**

Dichiarazione protocollo n. CE0005890 del 10/01/2013

Planimetria di u.i.u. in Comune di Macerata Campania

Vicolo Viii Di Via San Lorenzo

civ. 5

Identificativi Catastali:

Sezione:

Foglio: 3

Particella: 5251

Subalterno: 1

Compilata da:

Natale Nicola

Iscritto all'albo:

Geometri

Prov. Caserta


N. 1892

Scheda n. 1

Scala 1:200


### PIANO SOTTOSTRADA

Hm= 2,50

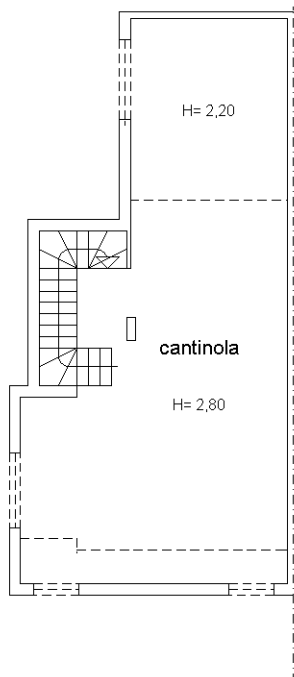

### PIANO TERRA


H= 2,70

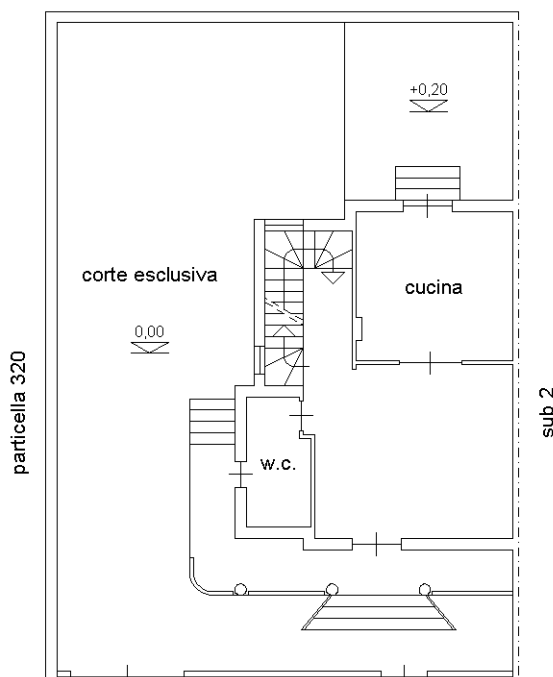

VICOLO 8 DI VIA SAN LORENZO


### PIANO PRIMO

H= 2,75

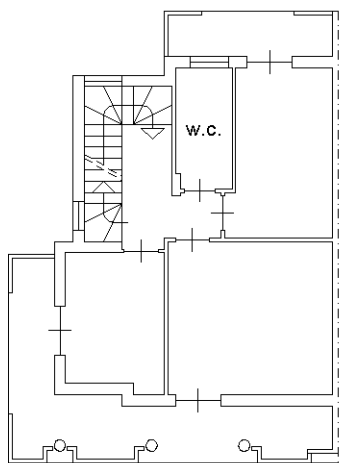

### PIANO SECONDO

Hm= 2,10

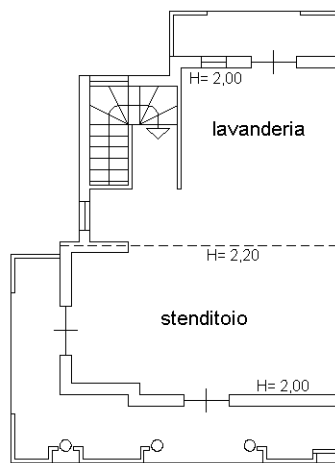

Ultima planimetria in atti

Catasto dei Fabbricati - Situazione al 20/01/2022 - Comune di MACERATA CAMPANIA (E784) - Foglio: 3 - Particella: 5251 - Subalterno: 1 >  
VICO VIII DI VIA SAN LORENZO n. 5 piano: T-1-2-S1;