

MODULARIO
F. rig. rend. 497




MINISTERO DELLE FINANZE
DIREZIONE GENERALE DEL CATASTO E DEI SS.TT.EE.
CATASTO EDILIZIO URBANO (RDL 13-4-1939, n. 652)

MOD **BN** (CEU)


LIRE
250

Planimetria di u.i.u. in Comune di **RIVARA** via **BORNENGHI** civ.

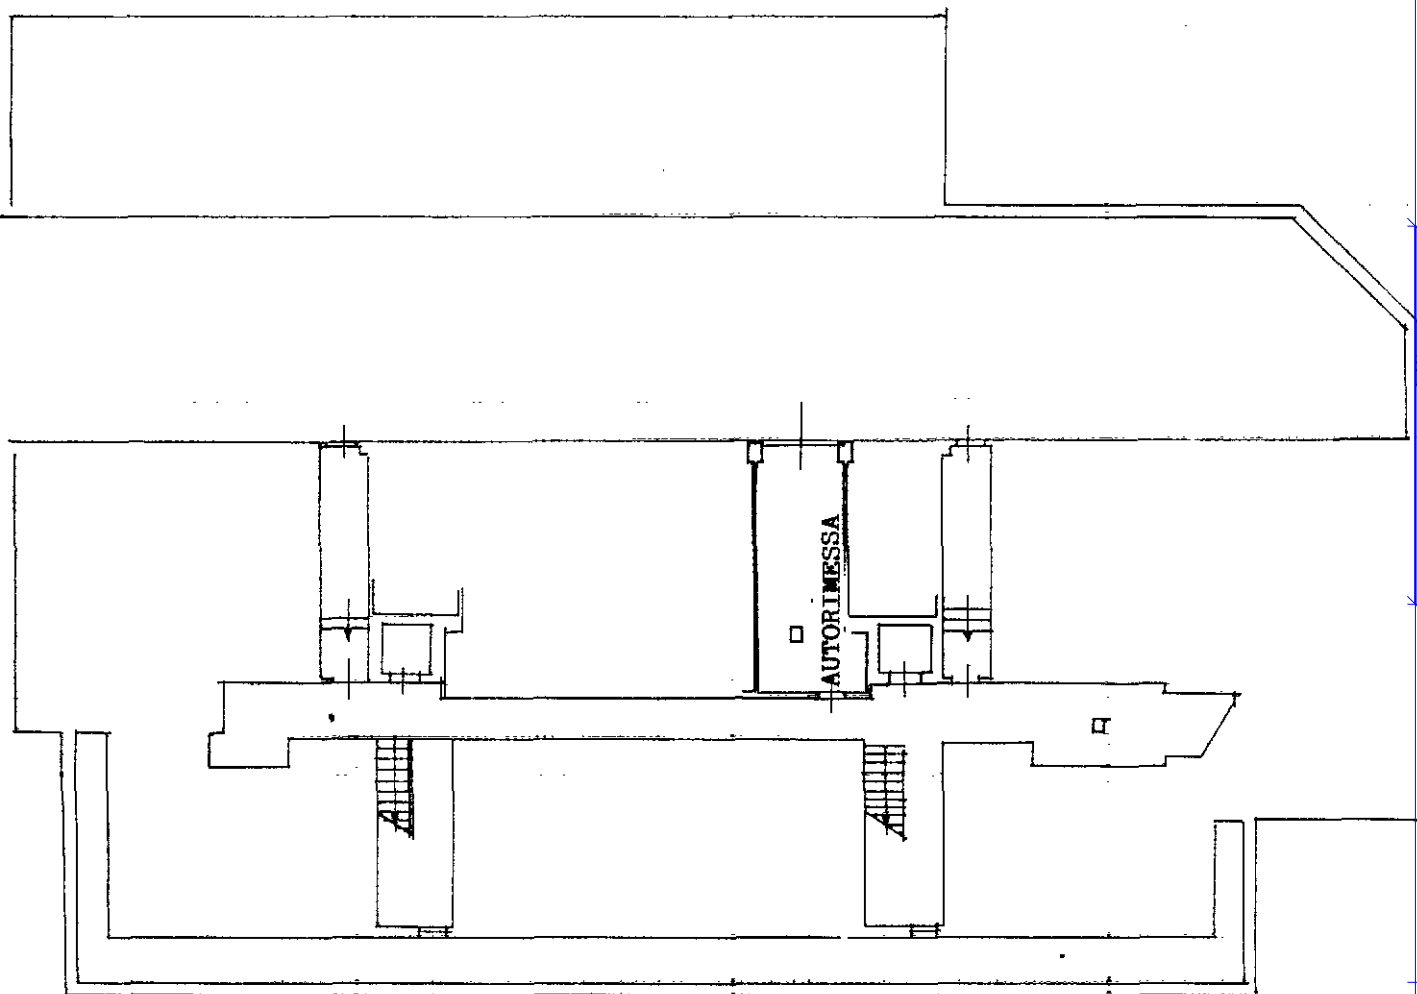

PIANTA PIANO SEMINTERRATO H.250

ORIENTAMENTO

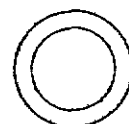

SCALA DI 1: 200

Dichiarazione di N.C. ☒

Denuncia di variazione ☐

Ultima planimetria in atti

Data presentazione: 03/05/1991 - Data: 20/09/2022 - n. T347109 - Richiedente: BNNNGL67C04A053R

Totale schede: 4 - Formato di acquisizione: A4(210x297) - Formato di stampa: A4(210x297) - n. 692 sub. 32

Compilata dal **GEOMETRA**

(Titolo, cognome e nome)

QUARELLI DOMENICO

Iscritto all'albo dei **GEOMETRI**

della provincia di **TORINO** n. **4978**

data Firma *[Signature]*

RISERVATO ALL'UFFICIO

3381

4/2

3/5/91