

**Agenzia delle Entrate**  
**CATASTO FABBRICATI**  
Ufficio Provinciale di  
**Roma**

Dichiarazione protocollo n. RM1247501 del 28/11/2013

Planimetria di u.i.u. in Comune di Morlupo

Localita' Trullo

civ. SNC

Identificativi Catastali:

Sezione:  
Foglio: 2  
Particella: 455  
Subalterno: 2

Compilata da:  
Mancini Mario

Iscritto all'albo:  
Geometri

Prov. Roma

N. 1079


Scheda n. 1

Scala 1:200

### PIANO TERRA CON CORTE ANNESSA

Abitazione int. 2 H=mt. 2.70



sub. 3

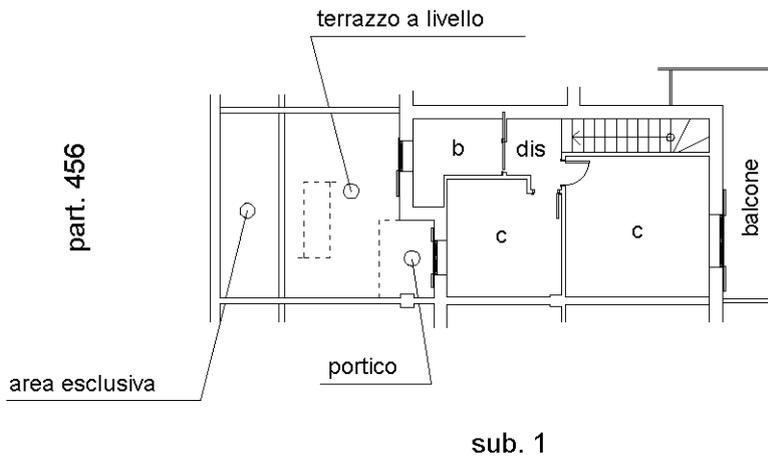

sub. 1

### PIANO S1 CON CORTE ANNESSA

Abitazione int 2 H=mt 2.70

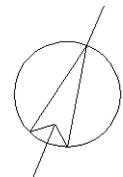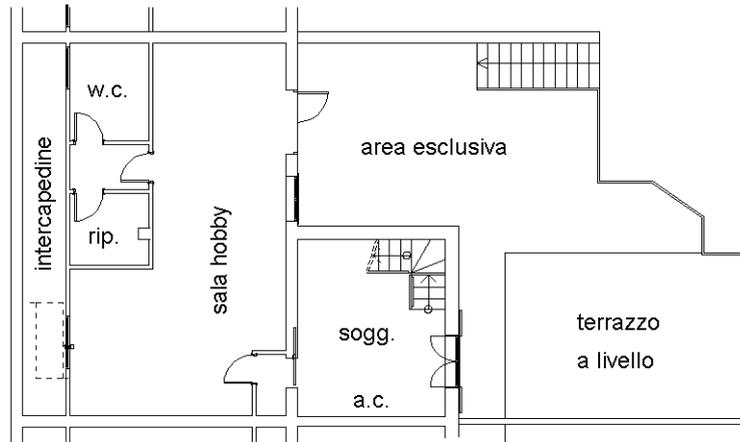

Ultima planimetria in atti