
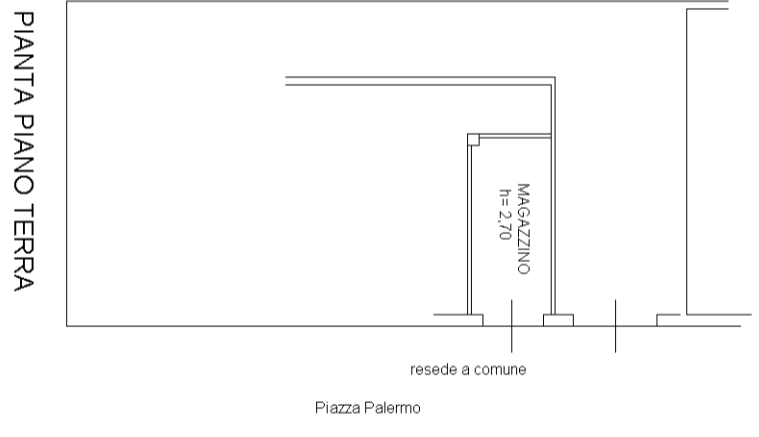


**Agenzia del Territorio
CATASTO FABBRICATI
Ufficio Provinciale di
Siena**

Dichiarazione protocollo n. SI0005155 del 24/01/2012	
Planimetria di u.i.u. in Comune di Poggibonsi	
Via Modena civ.	
Identificativi Catastali:	Compilata da: Grusso Nadia
Sezione:	Iscritto all'albo: Geometri
Foglio: 21	Prov. Siena N. 1254
Particella: 753	
Subalterno: 10	

Scheda n. 1 Scala 1:200

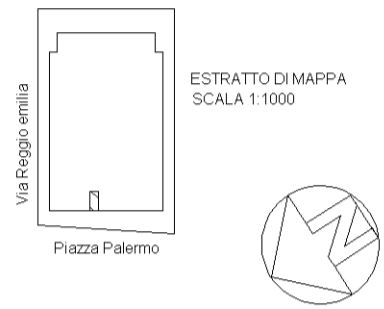

man 01

Catasto dei Fabbricati - Situazione al 12/07/2021 - Comune di POGGIBONSI(G752) - < Foglio 21 - Particella 753 - Subalterno 10 >
VIA MODENA Piano T