

Agenzia del Territorio
CATASTO FABBRICATI
Ufficio Provinciale di
Lecce

Dichiarazione protocollo n. LE0234859 del 10/06/2010

Planimetria di u.i.u. in Comune di Lecce

Via Salvatore Nahi

civ.

Identificativi Catastali:

Sezione:

Foglio: 249

Particella: 835

Subalterno: 15

Compilata da:

De Nuzzo Sergio

Iscritto all'albo:

Ingegneri

Prov. Lecce


N. 940

Scheda n. 1

Scala 1:200


PIANO TERRA

h.= 3,50

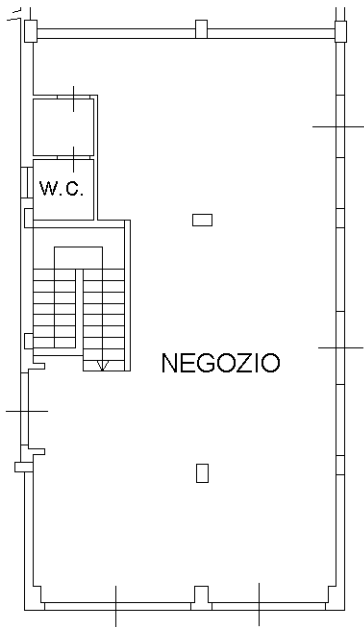

PIANO 1ss

h.= 3,35

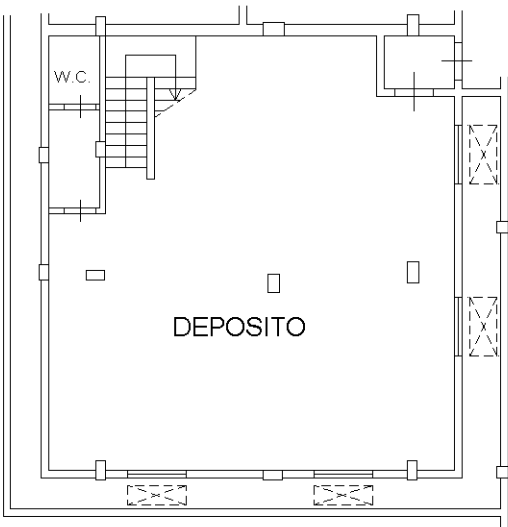

Catasto dei Fabbricati - Situazione al 01/09/2016 - Comune di LECCE (E506) - < Foglio: 249 - Particella: 835 - Subalterno: 15 >
VIA SALVATORE NAHI piano: T-S1;

Ultima planimetria in atti